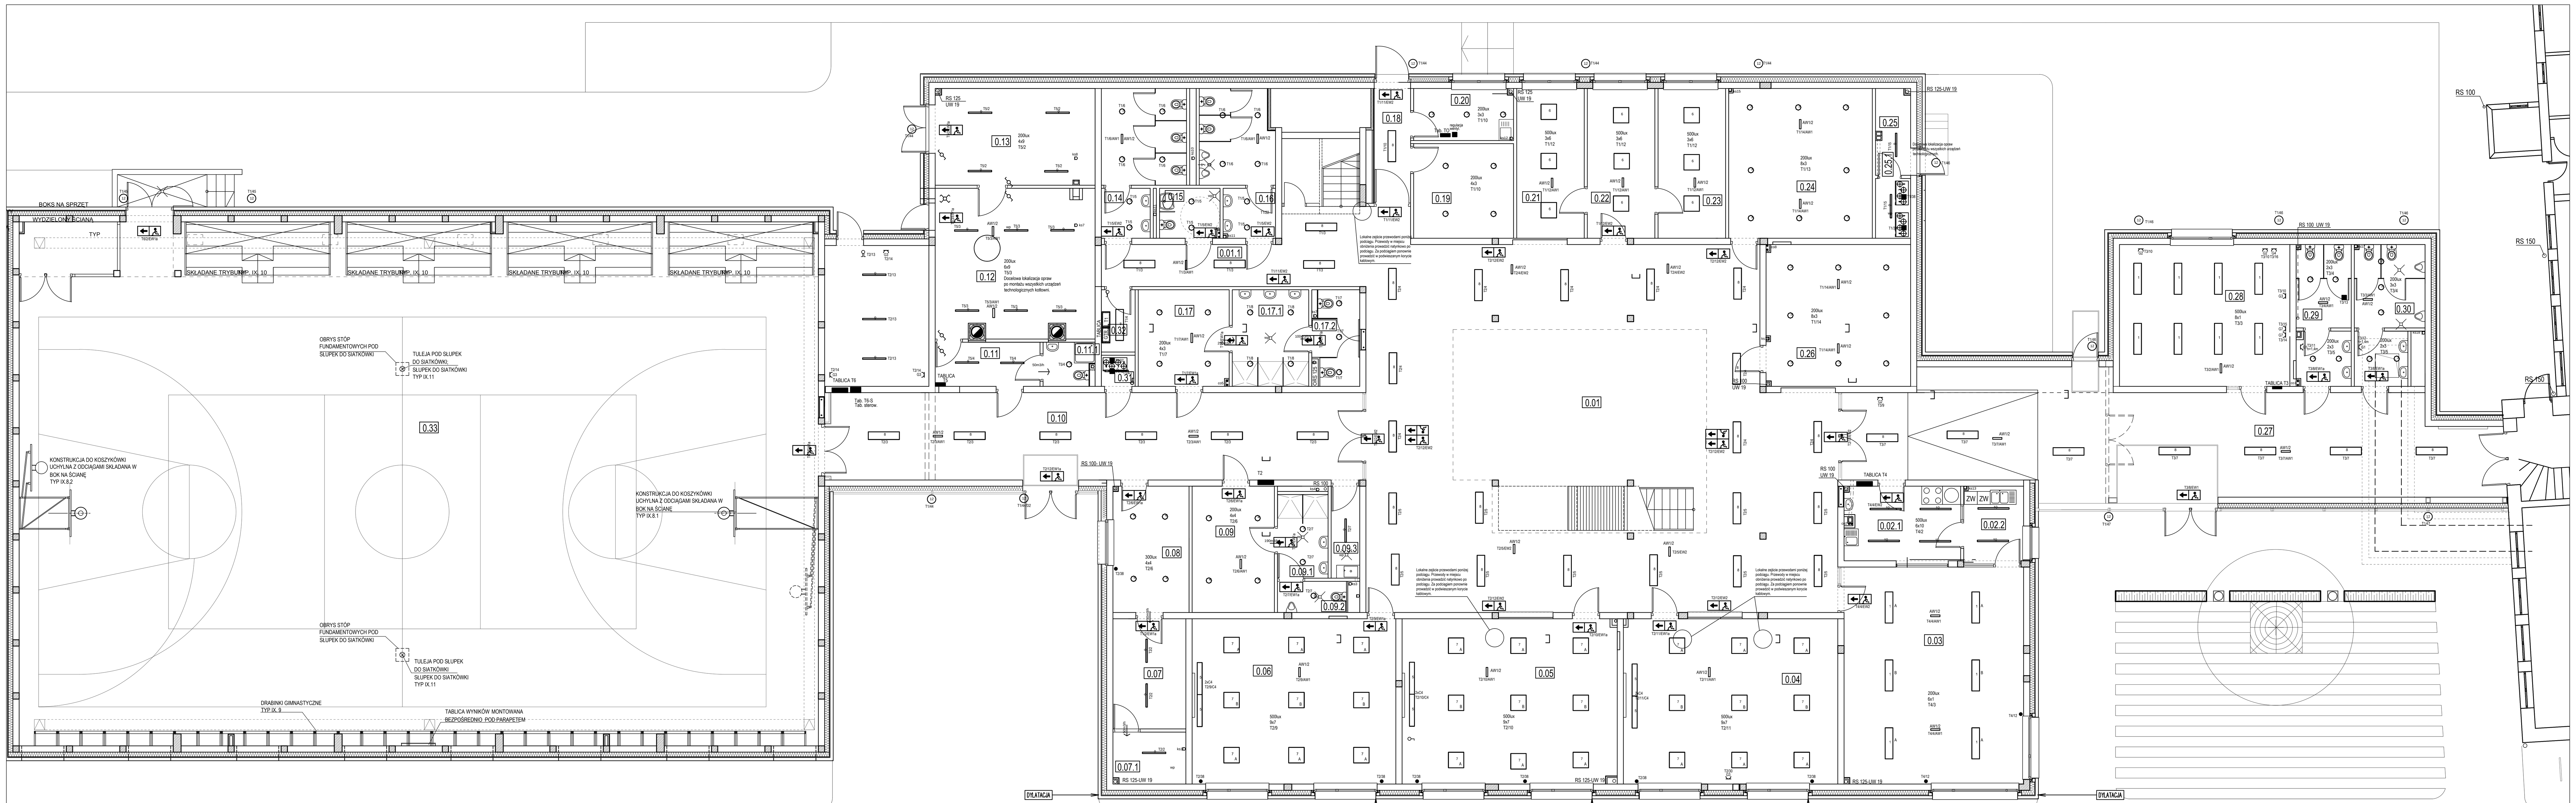

LEGENDA

3 szt.	Oprawa awaryjna 4W LED IP65, dostosowana do pracy zewnętrznej
34 szt.	Oprawa ewakuacyjna VIP MASTER PANEL G/K z modułem awaryjnym 3h jednostronna. Piktogramy dobrane odpowiednio do miejsca rozmieszczenia opraw ewakuacyjnych
2 szt.	Oprawa ewakuacyjna VIP MASTER PANEL G/K z modułem awaryjnym 3h dwustronna. Piktogramy dobrane odpowiednio do miejsca rozmieszczenia opraw ewakuacyjnych

EW1 montaż nastropowy
EW1a montaż naścienny
EW2 montaż do wbudowania

UWAGA:
1) Obliczenia natężenia oświetlenia zostały wykonane na podstawie materiałów i wytycznych otrzymanych od klienta
3) Oprawy ewakuacyjne zostały rozmieszczone bez uprzednich ustaleń z p.poż.
4) Wszystkie oprawy ze źródłami wyładowczymi(świetlówkami) należy wyposażyć w stateczniki EVG(elektroniczne)

	1	14 szt.	PXF Lighting SUN LED 1200x300 45W 4000K
AW1/2	2	23 szt.	PXF Lighting VIP MASTER GK 1,2 W
	3	66 szt.	PXF Lighting PX1486522 BARI II LED 195 DC 15W 4000K
	4	4 szt.	PXF Lighting PX1486536 BARI II LED 195 DC 25W 4000K
	5	11 szt.	PXF Lighting PX1725115 MONZA AS T5 1x28W
	6	9 szt.	PXF Lighting PX2070101 PARABOLIC LED 600X600 40W 3X 3000K
	7	27 szt.	PXF Lighting PX2070108 PARABOLIC LED 600X600 40W 3X NT
	8	39 szt.	PXF Lighting PX2070122 PARABOLIC LED 1200X300 4000K 1X
	9	18 szt.	PXF Lighting PX4010101 MATRIUS 35W 4000K
	10	6 szt.	PXF Lighting PX4010108 MATRIUS IP54 45W 4000K
	11	2 szt.	PXF Lighting VIP MASTER NT 1,2 W
	12	5 szt.	PXF Lighting MODENA MINI LED 20W
	13	1 szt.	oprawa nastropowa, wbudowana 1x35W T5

Zestaw G3
Gniazdo p/t pojedyncze (2P+N+PE) 16A/250V IP44
Gniazdo podwójne P/t (2P+N+PE) 16A/250V IP20
łącznik p/t jednobiegunowy zwierny "dzwonek" 6A/250V IP20 / IP44
łącznik p/t dwubiegunowy 6A/250V IP20 / IP44
łącznik p/t jednobiegunowy 6A/250V IP20 / IP44
łącznik p/t schodowy 6A/250V IP20 / IP44

Projekt	Projekt: ROZBUDOWA BUDYNKU SZKOŁY PODSTAWOWEJ W MIEJSCOWOŚCI ŻUKOWO, GMINA SŁAWNO
Adres	ŻUKOWO, GMINA SŁAWNO, DZ. NR 116/4
Faza	PROJEKT BUDOWLANY ZAMIENNY — Data: LIPIEC 2014 — Nr. projektu: 14006
Inwestor	GMINA SŁAWNO UL. M.C. SKŁODOWSKIEJ, 76-100 SŁAWNO
NAZWA RYSUNKU	RZUT PARTERU INSTALACJE ELEKTRYCZNE

ch2 architekci
70 - 454 SZCZECIN
al.Papieża Jana Pawła II 28/7
tel. 0914240439 fax. 0914240440
biuro@ch2architekci.pl

NAAN Architekci
biuro@naanarchitekci.com

Główny projektant: Jan Kublicki 48/SZ/76
Opracował:
Sprawdzający: mgr inż. Marek Kublicki ZAP/0123/POOE/13

Branża	Format	Skala	Nr rysunku	Rewizja
ELEKTRYCZNA		1:100	E.1	