
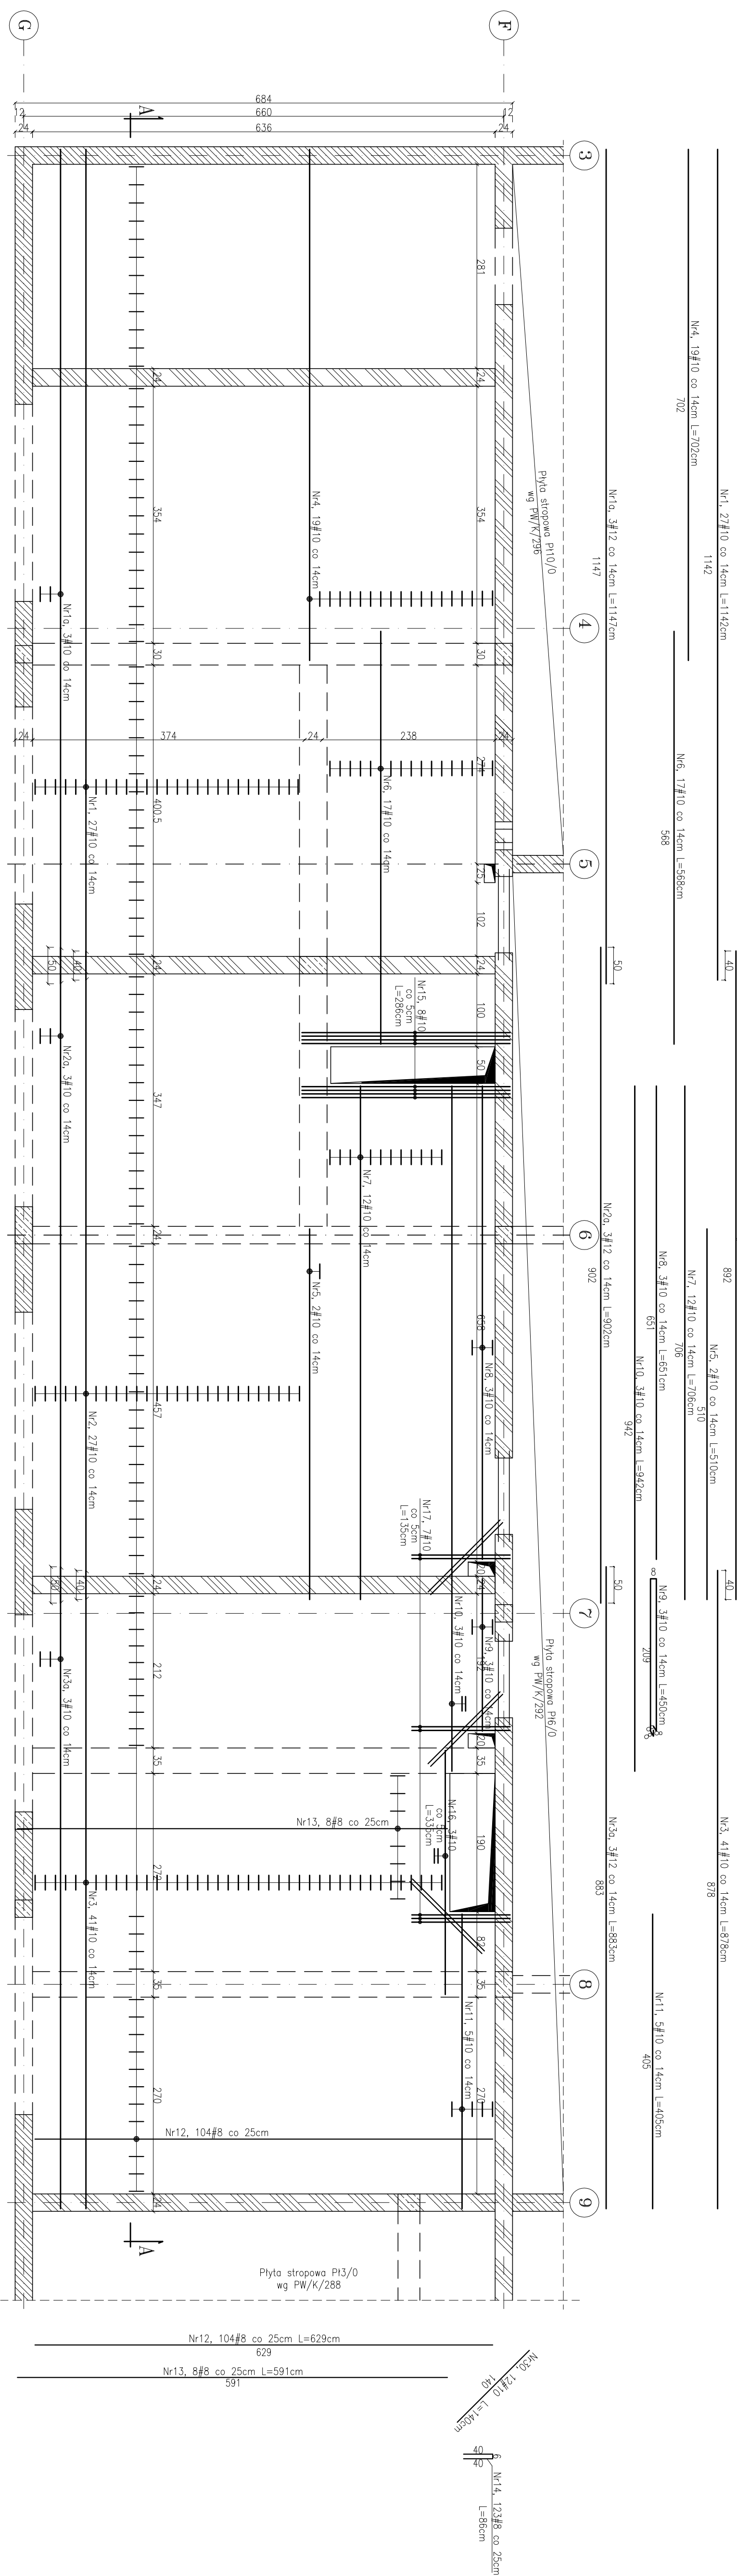


Siatka zbrojenia dolnego

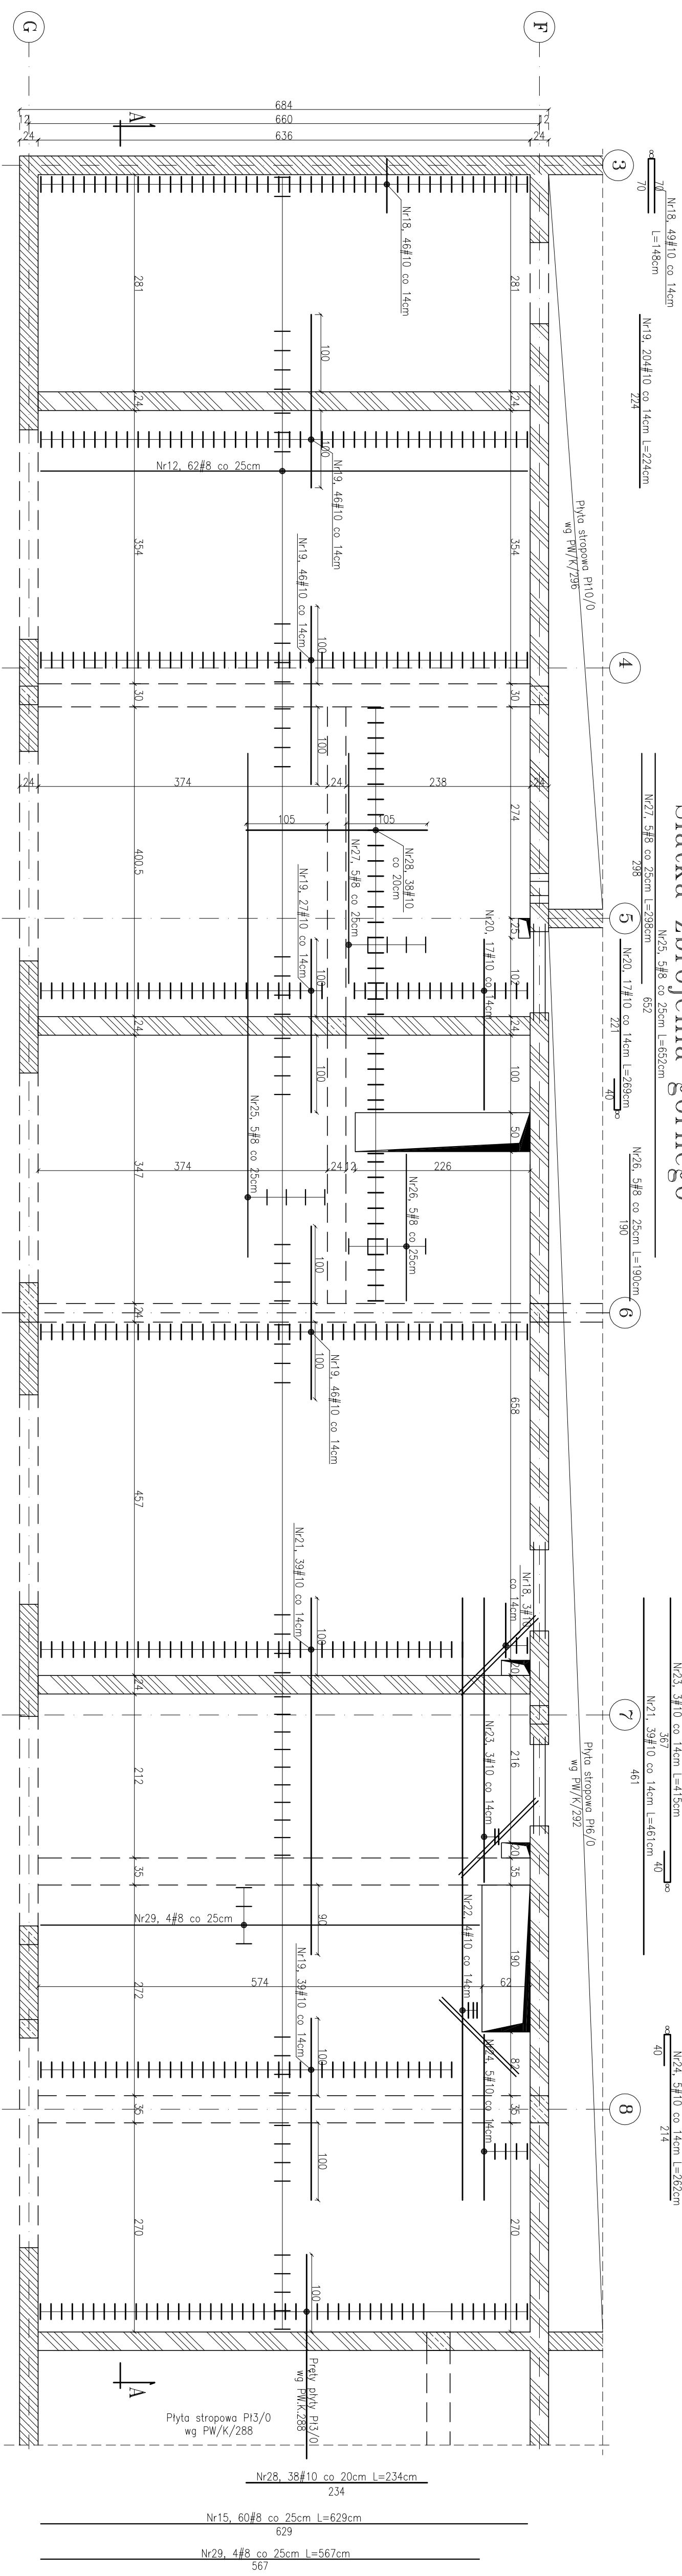

Siatka zbrojenia górnego

 $\pm 0,00\text{m} = +48,79\text{mm.p.m.}$ 

BETON C20/25 (B25)  
STAL RB500W (A-IIIN)

NIP	Opis przedmiaru		mg 12.0.00000 - Hatching	
