
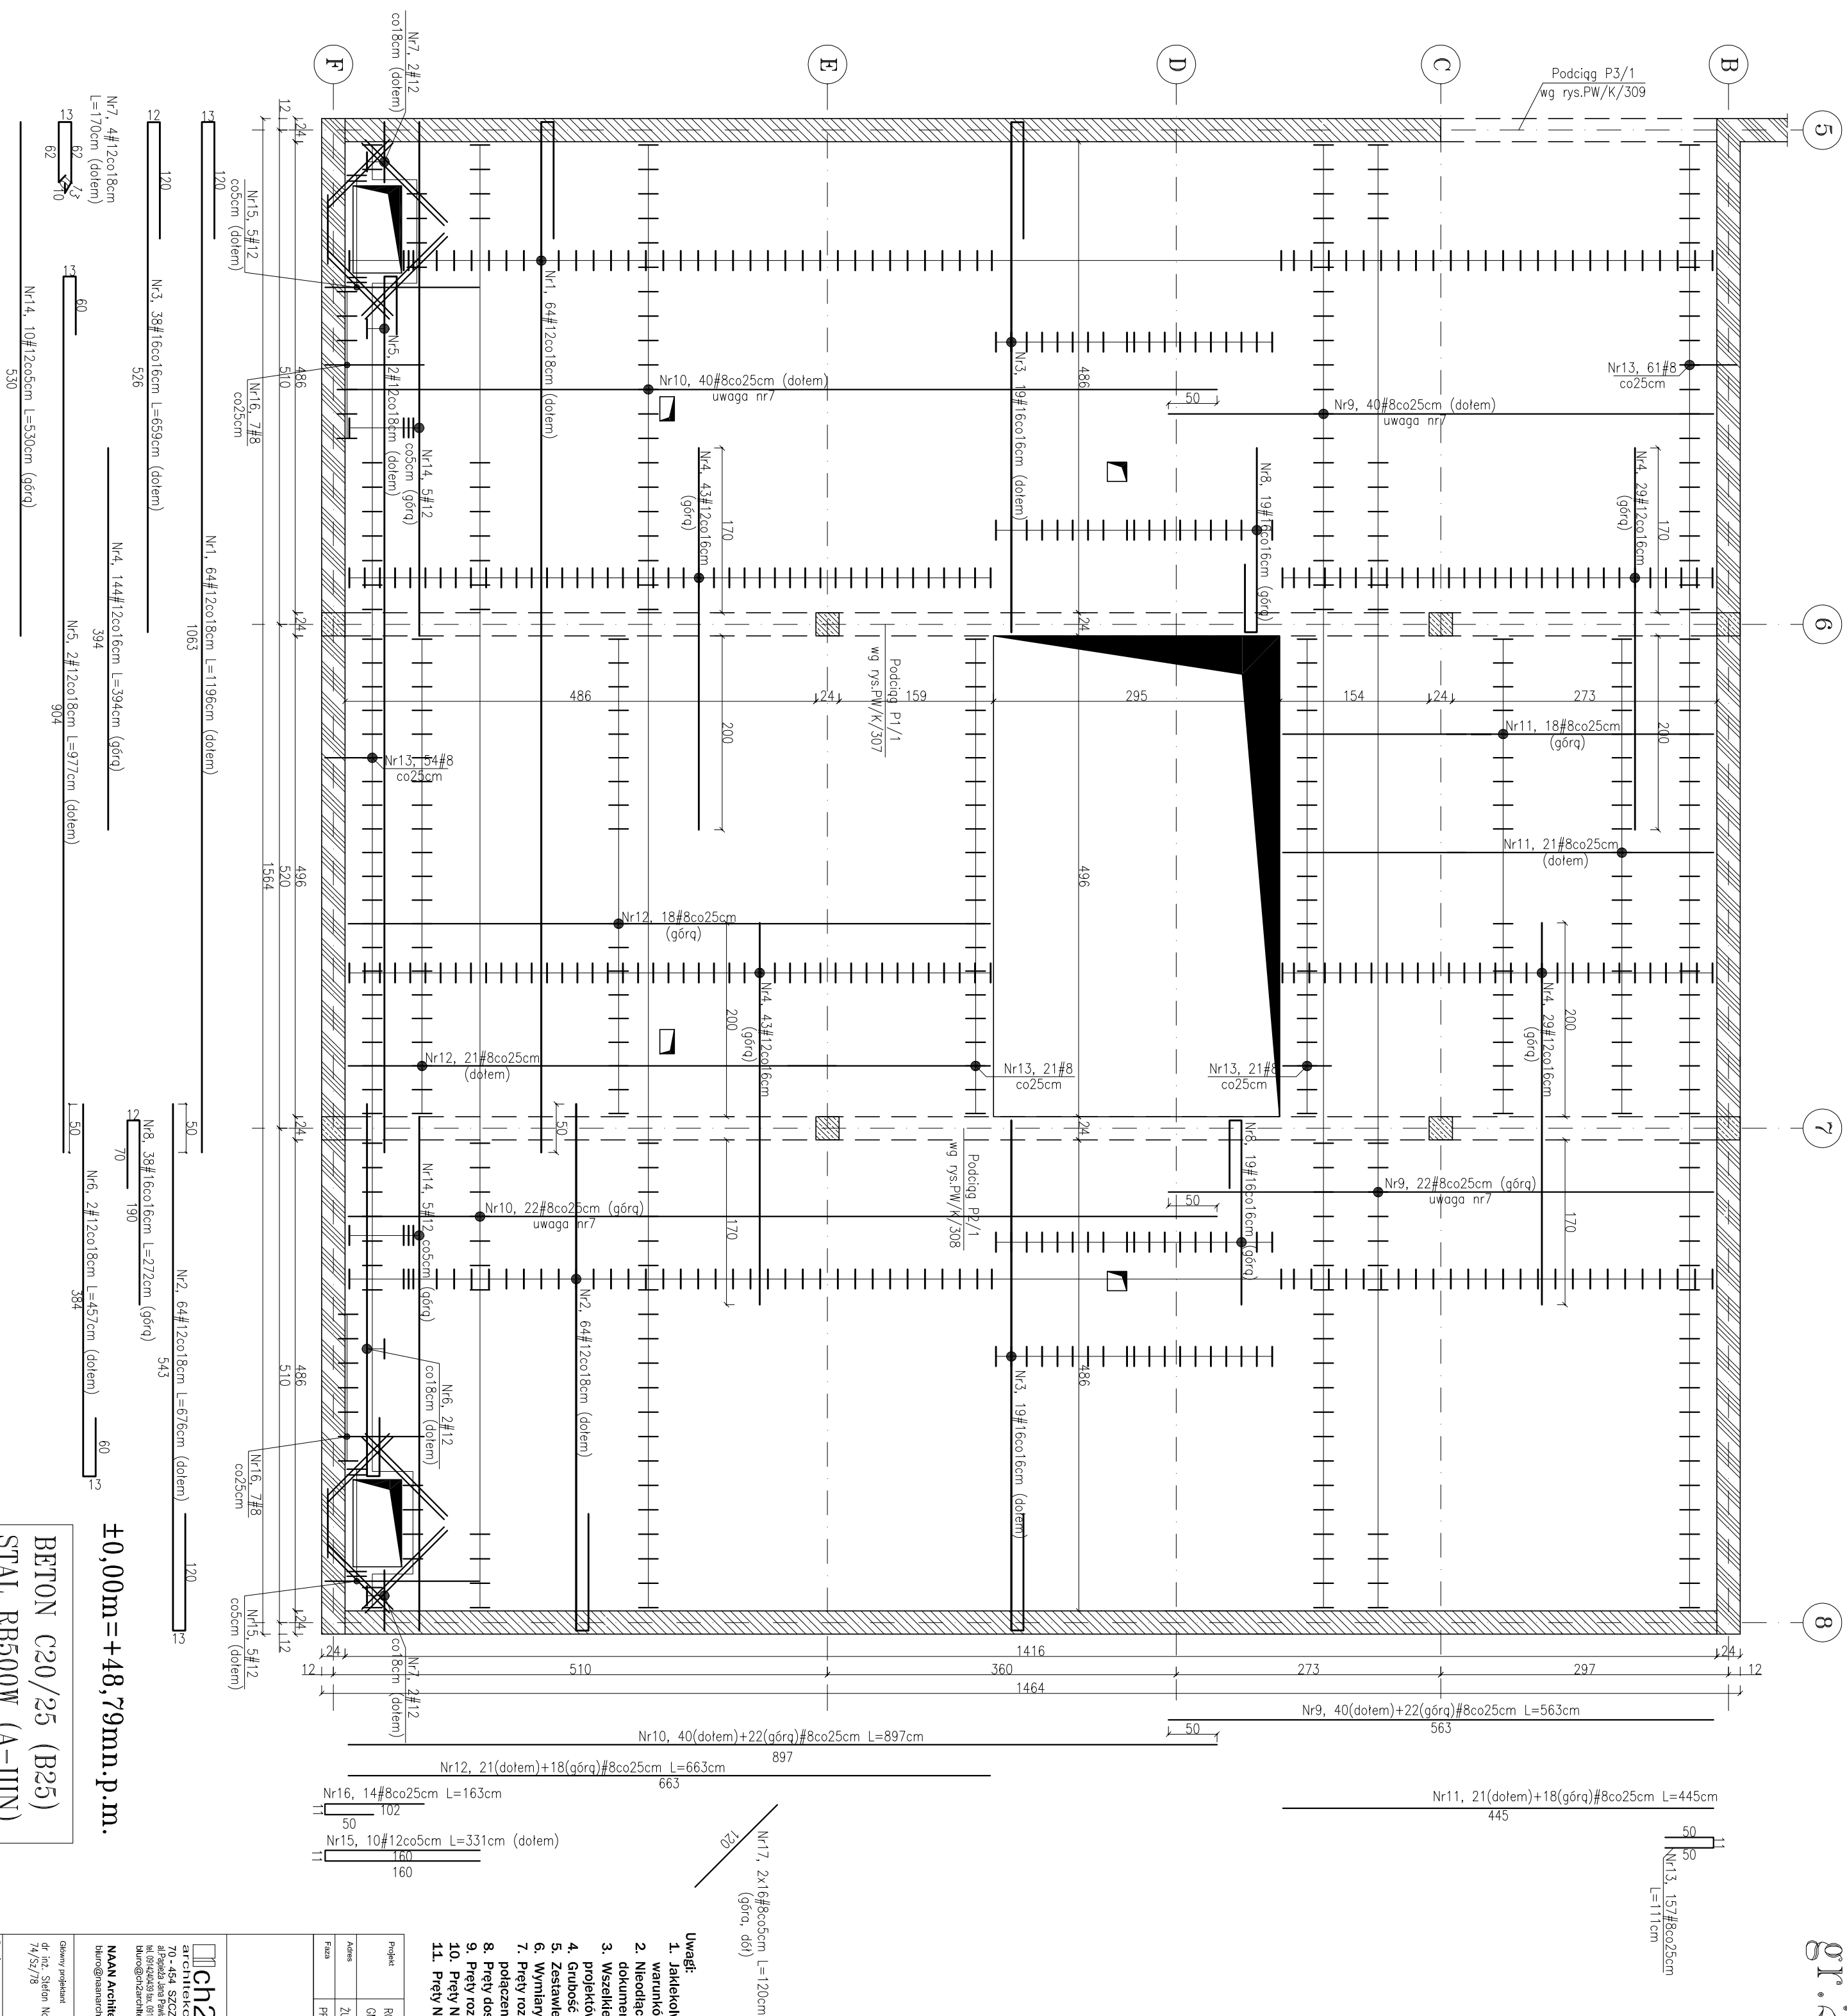


PLYTA STROPOWA P11/1
gr.20cm

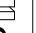

Projekt	ROZBUDOWA BUDYNKU SZKOŁY PODSTAWOWEJ W MIEJSCOWOŚCI ŻUKOWO, GMINA SŁAWNO		
Adres	ŻUKOWO, GMINA SŁAWNO, DZ. NR 116/4		
Forma	PROJEKT WYKONAWCZY ZMIANY	Data CZERWIEC 2015	Nr projektu 14006
Investor	GMINA SŁAWNO UL. M.C. SKŁODOWSKIEJ, 76-100 SŁAWNO		
Nazwa rysunku		PŁYTA STROPOWA P11/1	
Główny projektant	Opracował	Sprawdzały	
Skala	1:50		N rysunku PW/K/3/15