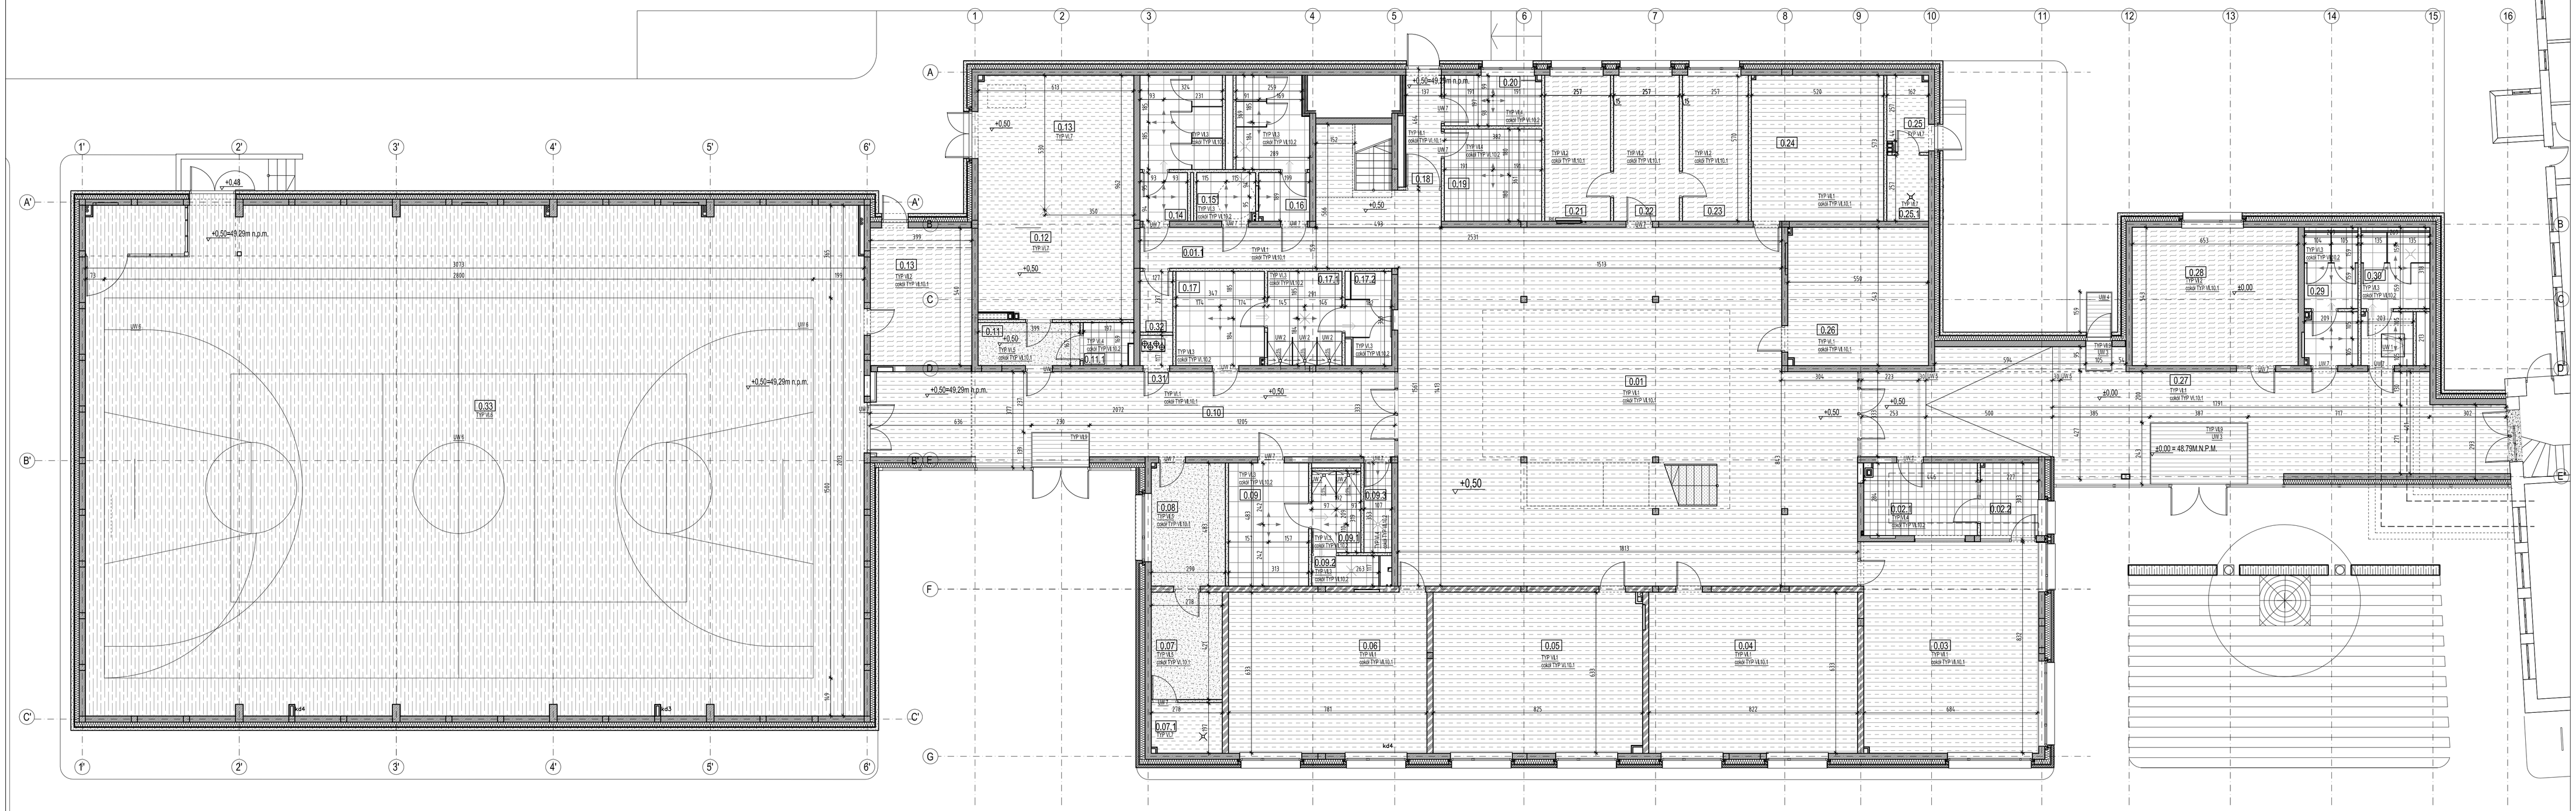

LEGENDA POSADZEK

- TYP VI.1
- TYP VI.2
- TYP VI.3
- TYP VI.4
- TYP VI.5
- TYP VI.6
- TYP VI.7
- TYP VI.8
- TYP VI.9
- TYP VI.13
- PUNKT WYJŚCIOWY ROZŁUCZANIA PŁYTEK
- KONTYNUACJA UKŁADU FUG
- WPUST PODŁOGOWY
- KLAPA REWIZYJNA

NR POM.	OPIS	POW. UŻ. [m²]
	PARTER	
0.01	HOL / AULA	239,07
0.01.1	KOMUNIKACJA- KLATKA SCHODOWA	31,11
0.02.1	PRZYGOTOWALNIA - CATERING	12,39
0.02.2	ZMYWALNIA	6,42
0.03	ŚWIETLICA / STOŁÓWKA	87,19
0.04	SA.A DYDAKTYCZNA / KLASY IV-VI	51,88
0.05	SA.A DYDAKTYCZNA / KLASY IV-VI	52,02
0.06	SA.A DYDAKTYCZNA / KLASY IV-VI	49,44
0.07	MAG. SPRZĘTU SPORTOWEGO	11,70
0.07.1	POM. TECHNICZNE	5,42
0.08	PCM. DLA NAUCZYCIELA WF	13,96
0.09	SZATNIA MĘSKA	15,14
0.09.1	ZESPÓŁ PRYSZNICOWY	6,10
0.09.2	WC	3,07
0.09.3	POMIESZCZENIE PORZĄDKOWE	3,75
0.10	KOMUNIKACJA I ŁĄCZNIK-WATROLĄP	68,57
0.11	ZAPLECZE DLA KONSERWATORA	6,68
	ZAPLECZE DLA KONSERWATORA - POM.	
0.11.1	SANITARNE	3,08
0.12	POMIESZCZENIE POMP CIEPŁA	58,71
0.13	MAGAZYN SPRZĘTU SPORTOWEGO	22,49
0.14	SANITARIATY - DAMSKI	15,76
0.15	WC DLA NIEPEŁNOSPRAWNYCH	4,41
0.16	SANITARIATY - MĘSKI	14,22
0.17	SZATNIA DAMSKA	12,75
0.17.1	ZESPÓŁ PRYSZNICOWY	10,73
0.17.2	WC	6,08
0.18	KOMUNIKACJA /KORYTARZ	6,05
0.19	POMIESZCZENIE TECHNICZNE / MAGAZYN	13,77
0.20	POM. DLA WOŹNYCH I SPRZĄTACZEK	7,48
0.21	GABINET DYREKTORA	14,72
0.22	SEKRETARIAT	14,72
0.23	GABINET ZASTĘPCY DYREKTORA	14,72
0.24	SZATNIA / KLASY I-III*	29,77
0.25	POMIESZCZENIE TECHNICZNE	4,80
0.25.1	POMIESZCZENIE TECHNICZNE	4,16
0.26	SZATNIA / KLASY IV-VI	29,89
0.27	WATROLAP- HOL WEJŚCIOWY	103,38
0.28	BIBLIOTEKA (PRZEBUDOWA)	35,40
0.29	WC DZIEWCZĘCE (PRZEBUDOWA)	10,83
0.30	WC CHŁOPIĘCE (PRZEBUDOWA)	12,78
0.31	CENTRALA WENTYLACYJNA	1,48
0.32	ROZDZIELNIA ELEKTRYCZNA	3,00
0.33	SA.A GIMNASTYCZNA ZE SKŁADANĄ WIDOWNIĄ	617,00
	RAZEM PARTER (z pom. 0.29)	**1 706,17**

UWAGI OGÓLNE:

1. WYMIARY PODANO W CENTYMETRACH:
2. POZIOMY PODANO W METRACH:
3. WSZYSTKIE WYMIARY SPRAWDZIĆ NA BUDOWIE!
4. RYSUNKI BRANŻY ARCHITEKTONICZNEJ POWINNY BYĆ CZYTANE RÓWNOCZEŚNIE Z ODPOWIEDNIMI RYSUNKAMI POZOSTAŁYCH BRANŻ.
5. ELEMENTY KONSTRUKCYJNE WYKONAĆ WEDŁUG PROJEKTU KONSTRUKCJI.
6. W PRZYPADKU ROZBIEŻNOŚCI PROJEKTÓW BRANŻOWYCH Z ARCHITEKTONICZNYM NALEŻY SKONSULTOWAĆ SIĘ Z ARCHITEKTEM.
7. PARAMETRY UŻYTYCH MATERIAŁÓW PODANO W SPECYFIKACJI MATERIAŁOWEJ. DOKUMENT 14006_03, WYKONAWCA MOŻE STOSOWAĆ WYROBY ZAMIENNE POD WARUNKIEM, ŻE SĄ, ROWNOWAŻNE TECHNICZNIE, SPEŁNIAJĄ WYMAGANIA ODPOWIEDNICH NORM I PRZEPISÓW, ZOSTANĄ PRZEZ PROJEKTANTA PARAMETRY PROJEKTOWE ORAZ UZYSKA ZGODĘ INWESTORA I ARCHITEKTA.
8. PO AKTUALIZACJI DOKUMENTACJI RYSUNKU Z WCZEŚNIEJSZYM INDEKSEM TRACI WAŻNOŚĆ.

UWAGI NA RYSUNKU

UW 1-SKŁADPE REWIZYJNA WYKOŃCZYĆ MATERIAŁEM IDENTYCZNYM Z POSADZKĄ POMIESZCZENIA.

UW 2- W WARSTWACH POSADZKOWYCH WYKONAĆ SPADKI W KIERUNKU ODPŁYWU

UW 3- WYDRAZACZKA WEWNĘTRZNA TYP VI.9, NADKONDWA W OBNIŻONEJ POSADZCE W OBRYSIE WYDRAZACZKI ZASTOSOWAĆ WARSTWĘ WYRÓWNAWCZĄ O ZMIN ŁĄCZNEJ GŁĘBOKOŚĆ OBEJMUJĄCEJ RÓWNA 22MM Z UWZGLĘDNIENIEM GŁĘBOŚCI WYKLADZINY)

UW 4- WYDRAZACZKA ZEWNĘTRZNA TYP VI.9,3 MODOWANA ZA POMOCĄ RAMKI WYAZDOWEJ O WYSOKOŚCI ZAPEWNIAJĄCEJ BEZKOLIZYJNE OTWIERANIE DRZWI.

UW 5- PODWYŻKI WYKOŃCZYĆ KOLORYSTYCZNIE POPRZEZ MALOWANIE FARBĄ PUR W KOLORZE CIEMNOSZARYM RAL 7016, GRUBOŚĆ 1MM SOM, ODLEGŁOŚĆ OD POCZĄTKU I KOŃCA PODWYŻKI 50CM

UW 6- LINIE BORSK – NANOSZONE SĄ PO CAŁKOWITYM ZAKOŃCZENIU MONTAŻU PODŁOGI MALOWANE FARBĄ PUR

UW 7- ŁĄCZENIE POSADZEK WYKONAĆ DOKŁADNIE W LINII ZAKOŃCZENIA SKRZYDŁA DRZWI. W PRZYPADKU ŁĄCZENIA POSADZEK WYKONANYCH Z RÓŻNYCH MATERIAŁÓW STOSOWAĆ PROFILE ŁĄCZĄCE W KOLORZE ALUMINIUM, SZEROKOŚĆ WIDOCZNEJ CZĘŚCI PROFILU MAX. 7mm

NR	DATA	OPIS
0	06.2015	PROJEKT WYKONAWCZY ZAMIENNY

Projekt	ROZBUDOWA BUDYNKU SZKOŁY PODSTAWOWEJ W MIEJSCOWOŚCI ŻUKOWO, GMINA SŁAWNO
Adres	ŻUKOWO, GMINA SŁAWNO, DZ. NR 119/4
Faza	PROJEKT WYKONAWCZY ZAMIENNY
Data	CZERWIEC 2015
Nr projektu	14006

Inwestor:
GMINA SŁAWNO
UL. M.C. SKŁODOWSKIEJ, 76-100 SŁAWNO

ch2 ARCHITEKCI
70 – 454 SZCZECIN
al.Papieża Jana Pawła II 38/1
tel. 091/4340410 fax. 091/4340440
biuro@ch2architekci.pl

NAAN Architekci
biuro@naanarchitekci.com

NAZWA RYSUNKU:
RZUT POSADZEK PARTERU

Główny projektant	Opracował	Sprawdził(a)
arch. Malwina Jagiełło-Chrzeszczyk SA/SU/2000	arch. Katarzyna Krajczyńska	arch. Michał Kalinkiewicz 10 / ZPOA / 2002

Branża	Format	Skala	Nr rysunku
ARCHITEKTURA	594X1050	1:100	A.2.1.2