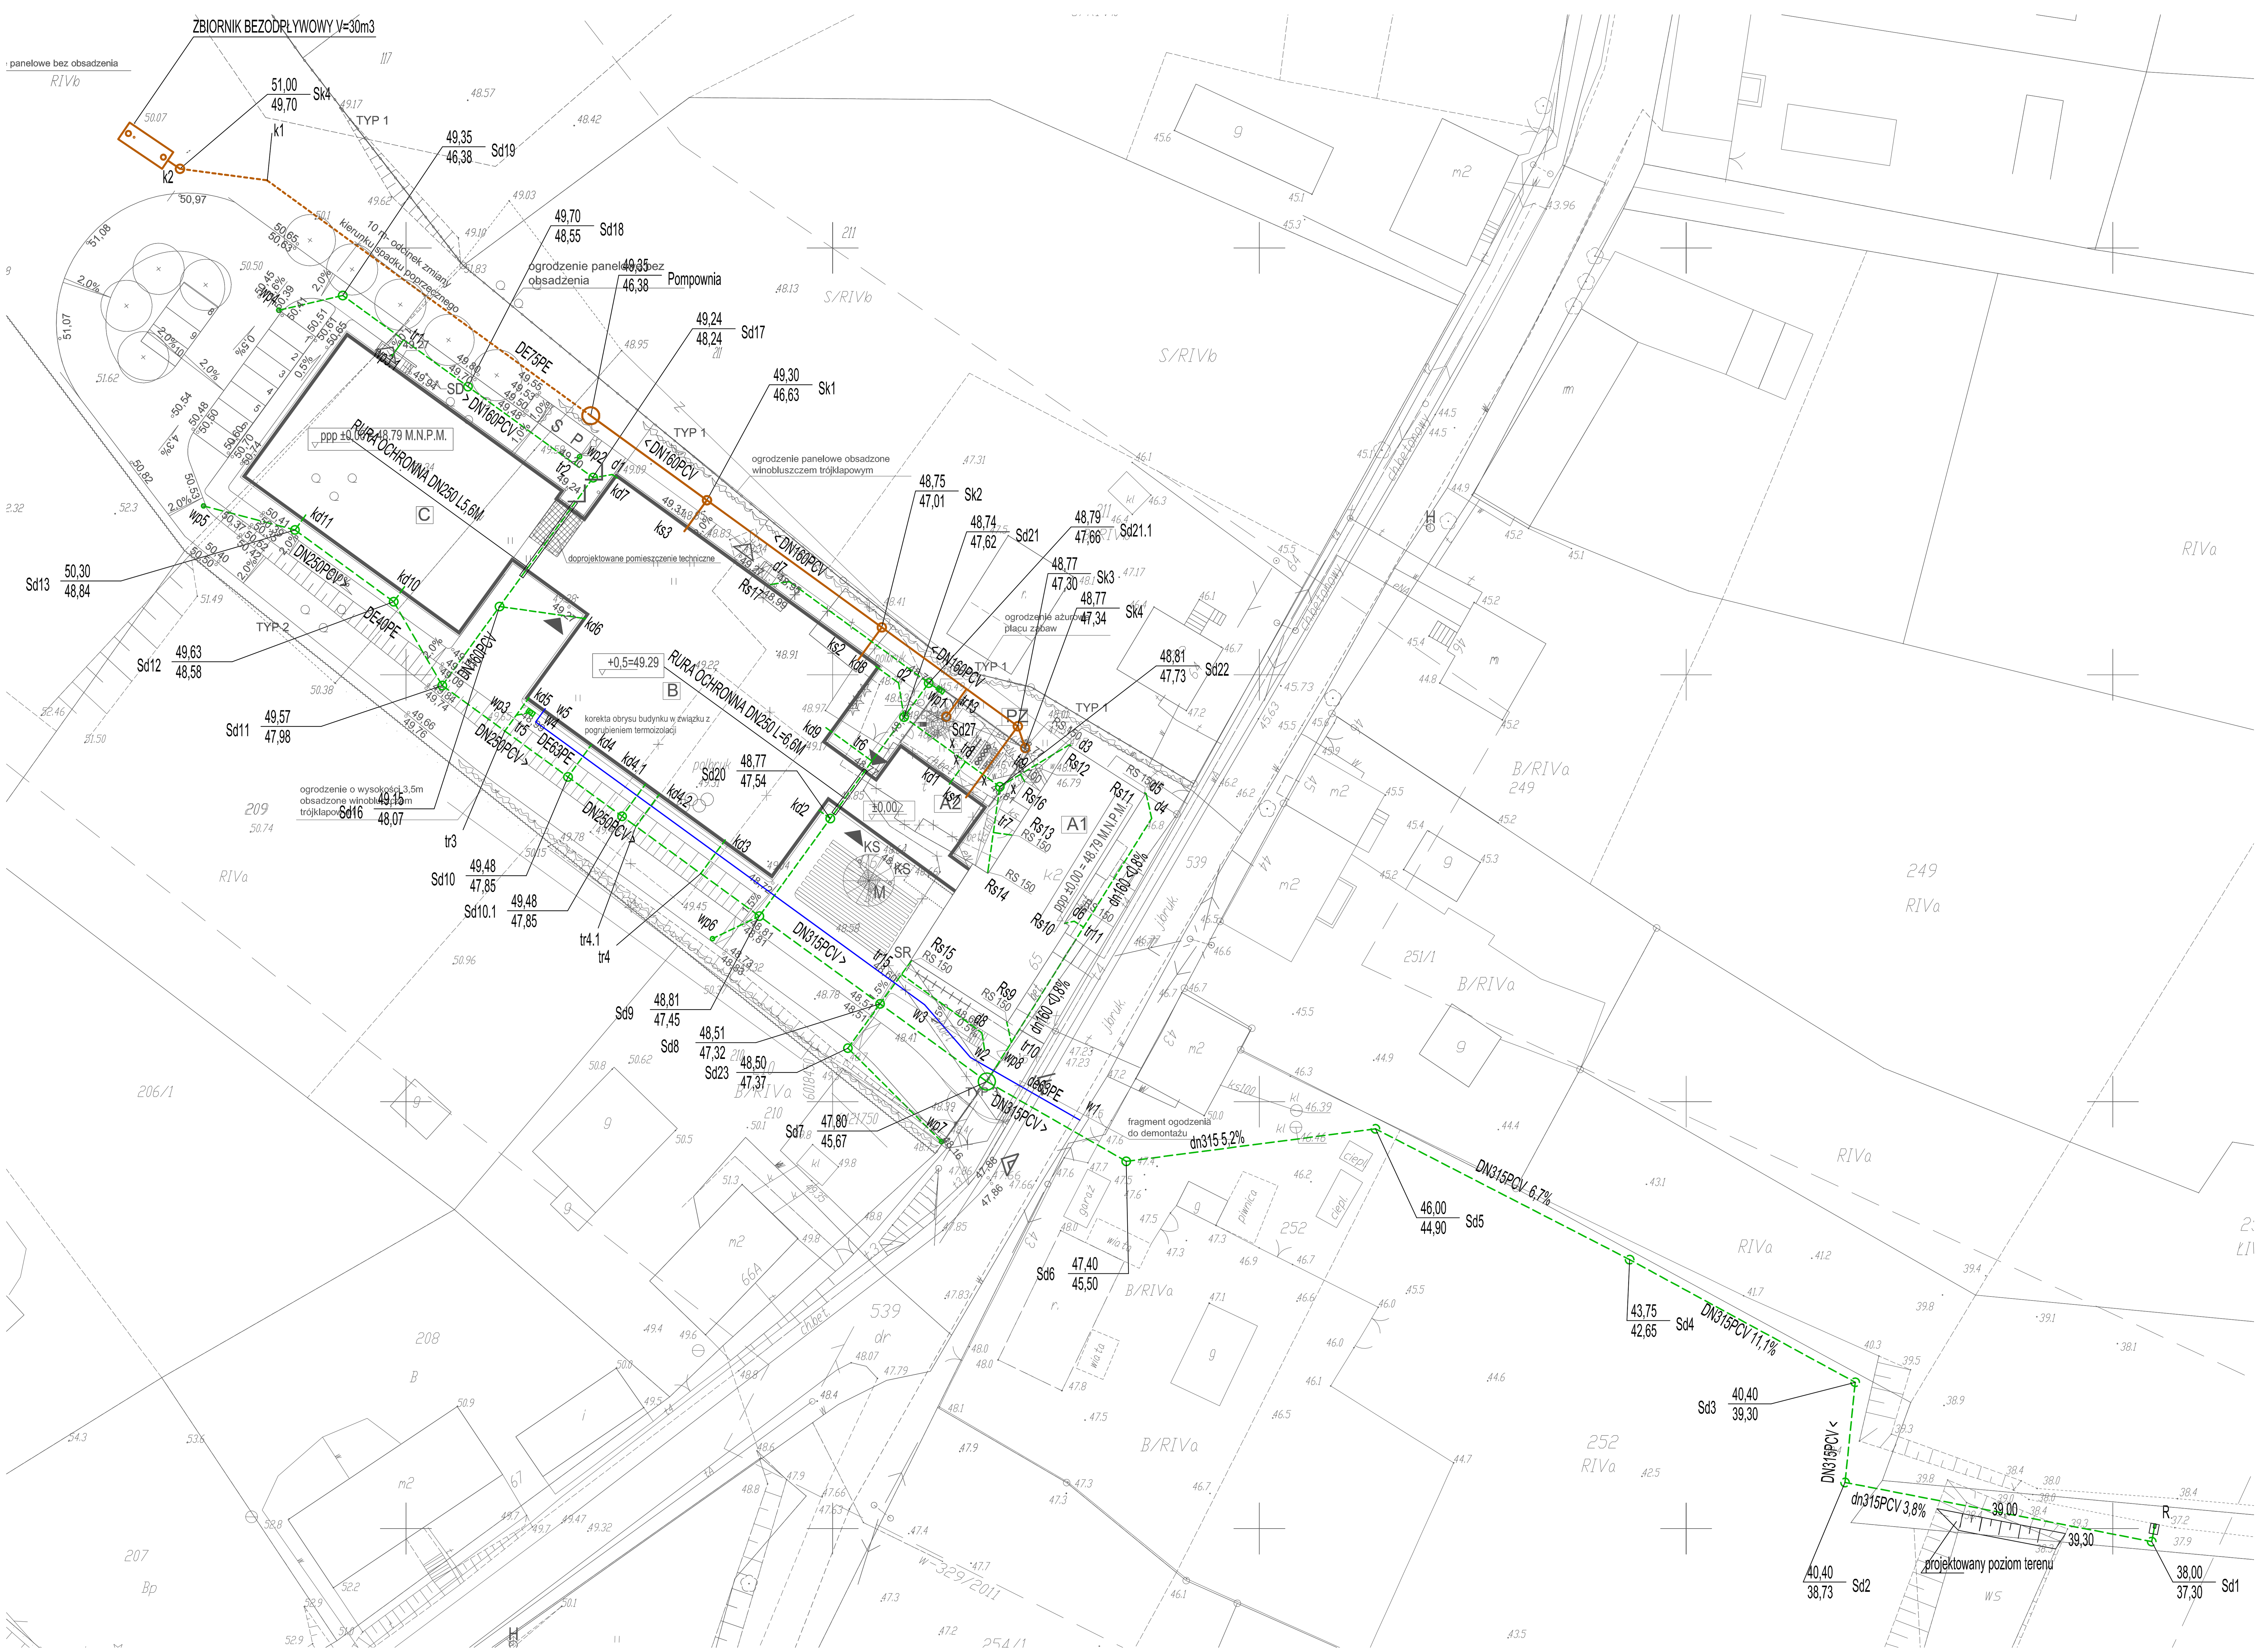

(niebieska linia ciągła)	wodociąg
(brązowa linia ciągła)	kan. sanitarna
(zielona linia przerywana)	kan. deszczowa
—x—x—	likwidacja
(brązowa linia kropkowana)	kan. tłoczna

	X	Y
WODA		
w1	6018447,83	6421778,97
w2	6018455,17	6421766,14
w3	6018461,35	6421760,77
w4	6018494,47	6421715,20
w5	6018496,03	6421716,33
KANALIZACJA SANITARNA		
Sk1	6018520,44	6421735,28
Sk2	6018505,55	6421755,76
Sk3	6018493.96	6421771.69
Sk4	6018491.43	6421772.56
ks1	6018485,94	6421765,86
ks2	6018502,39	6421753,46
ks3	6018517,28	6421732,98
P	6018530.33	6421721.65
k1	6018557.92	6421683.71
Sk4	6018559.26	6421673.52
k2	6018560.23	6421672.09
KANALIZACJA DESZCZOWA		
Sd1	6018398,47	6421904,56
Sd2	6018405,40	6421868,63
Sd3	6018417,13	6421869,82
Sd4	6018431.49	6421843.38
Sd5	6018446,82	6421813,60
Sd6	6421784,40	6018443,01
Sd7	6018452,36	6421768,07
Sd8	6018461,45	6421755,56
Sd9	6018471,73	6421741,41
Sd10	6018488,03	6421718,99
Sd10.1	6018483.42	6421725.32
Sd11	6018498,74	6421704,26
Sd12	6018508,56	6421698,57
Sd13	6018516,96	6421687,00
Sd16	6018507,99	6421710,97
Sd17	6018523,09	6421721,94
Sd18	6018533,75	6421707,28
Sd19	6018544,42	6421692,60
Sd20	6018483,16	6421749,72
Sd21	6018495,05	6421758,36
Sd21.1	6018499.03	6421761.25
Sd22	6018486,89	6421769,59
Sd23	6018456,27	6421751,79
Sd27	6018495,09	6421763,32
tr1	6018529,23	6421699,73
tr2	6018524,70	6421719,73
tr3	6018493,42	6421711,58
tr4	6018476,72	6421734,55
tr4.1	6018482.24	6421726.94
tr5	6018495,26	6421712,92
tr6	6018489,89	6421754,61
tr7	6018481,53	6421768,83
tr8	6018489,81	6421765,57
tr9	6018488,34	6421772,00
tr10	6018456,94	6421770,94
tr11	6018470,44	6421779,40
tr13	6018498.33	6421765.68
tr14	6018492,72	6421770,79
tr15	6018464.87	6421758.12
wp1	6018498.21	6421762.56

tr1	6018529,23	6421699,73
tr2	6018524,70	6421719,73
tr3	6018493,42	6421711,58
tr4	6018476,72	6421734,55
tr4.1	6018482.24	6421726.94
tr5	6018495,26	6421712,92
tr6	6018489,89	6421754,61
tr7	6018481,53	6421768,83
tr8	6018489,81	6421765,57
tr9	6018488,34	6421772,00
tr10	6018456,94	6421770,94
tr11	6018470,44	6421779,40
tr13	6018498.33	6421765.68
tr14	6018492,72	6421770,79
tr15	6018464.87	6421758.12
wp1	6018498.21	6421762.56
wp2	6018525,54	6421720,34
wp3	6018495,61	6421714,58
wp3.1	6018537,32	6421698,34
wp4	6018542,70	6421685,11
wp5	6018519,78	6421676,29
wp6	6018469,09	6421735,93
wp7	6018445,32	6421762,76
wp8	6018456.07	6421767.80
d1	6018523,44	6421724,17
d2	6018499,05	6421757,73
d3	6018491,82	6421777,76
d4	6018483,18	6421787,38
d5	6018486,07	6421786,72
d6	6018471,13	6421778,31
d7	6018510.91	6421744.91
d8	6018458.06	6421767.49
kd1	6018487,42	6421763,83
kd2	6018484,07	6421748,47
kd3	6018480,48	6421737,28
kd4	6018491,79	6421721,72
kd4.1	6018482.24	6421726.94
kd5	6018497,17	6421714,32
kd6	6018506,58	6421720,98
kd7	6018523,24	6421724,46
kd8	6018500,83	6421755,28
kd9	6018493,35	6421749,85
kd10	6018509,83	6421699,49
kd11	6018518,23	6421687,92
Rs9	6018459,30	6421770,40
Rs10	6018470,87	6421777,19
Rs11	6018486,16	6421786,58
Rs12	6018491,72	6421777,90
Rs13	6018481,23	6421770,93
Rs14	6018476,89	6421768,17
Rs15	6018466,47	6421759,20
Rs16	6018487,49	6421772,51
Rs17	6018510.48	6421742.59
R	6018399,37	6421904,73

Projekt	ROZBUDOWA BUDYNKU SZKOŁY PODSTAWOWEJ W MIEJSCOWOŚCI ŻUKOWO, GMINA SŁAWNO		
Adres	ŻUKOWO, GMINA SŁAWNO, DZ. NR 116/4		
Faza	PROJEKT WYKONAWCZY ZAMIENNY	Data: CZERWIEC 2015	Nr. projektu: 14006

Inwestor
GMINA SŁAWNO
UL. M.C. SKŁODOWSKIEJ, 76-100 SŁAWNO

ch2 architekci
70 - 454 SZCZECIN
al.Papieża Jana Pawła II 28/7
tel. 0914240439 fax. 0914240440
biuro@ch2architekci.pl

NAAN Architekci
biuro@naanarchitekci.com

NAZWA RYSUNKU
PLAN STYUACYJNY - INSTALACJE SANITARNE ZEWNETRZNE

Główny projektant: mgr inż. Bogna Tomaszewska 92/Sz/2002
Opracował:
Sprawdzający: mgr inż. Krzysztof Gojżewski 62/Sz/2001

Branża	Format	Skala	Nr rysunku
SANITARNA		1:500	1