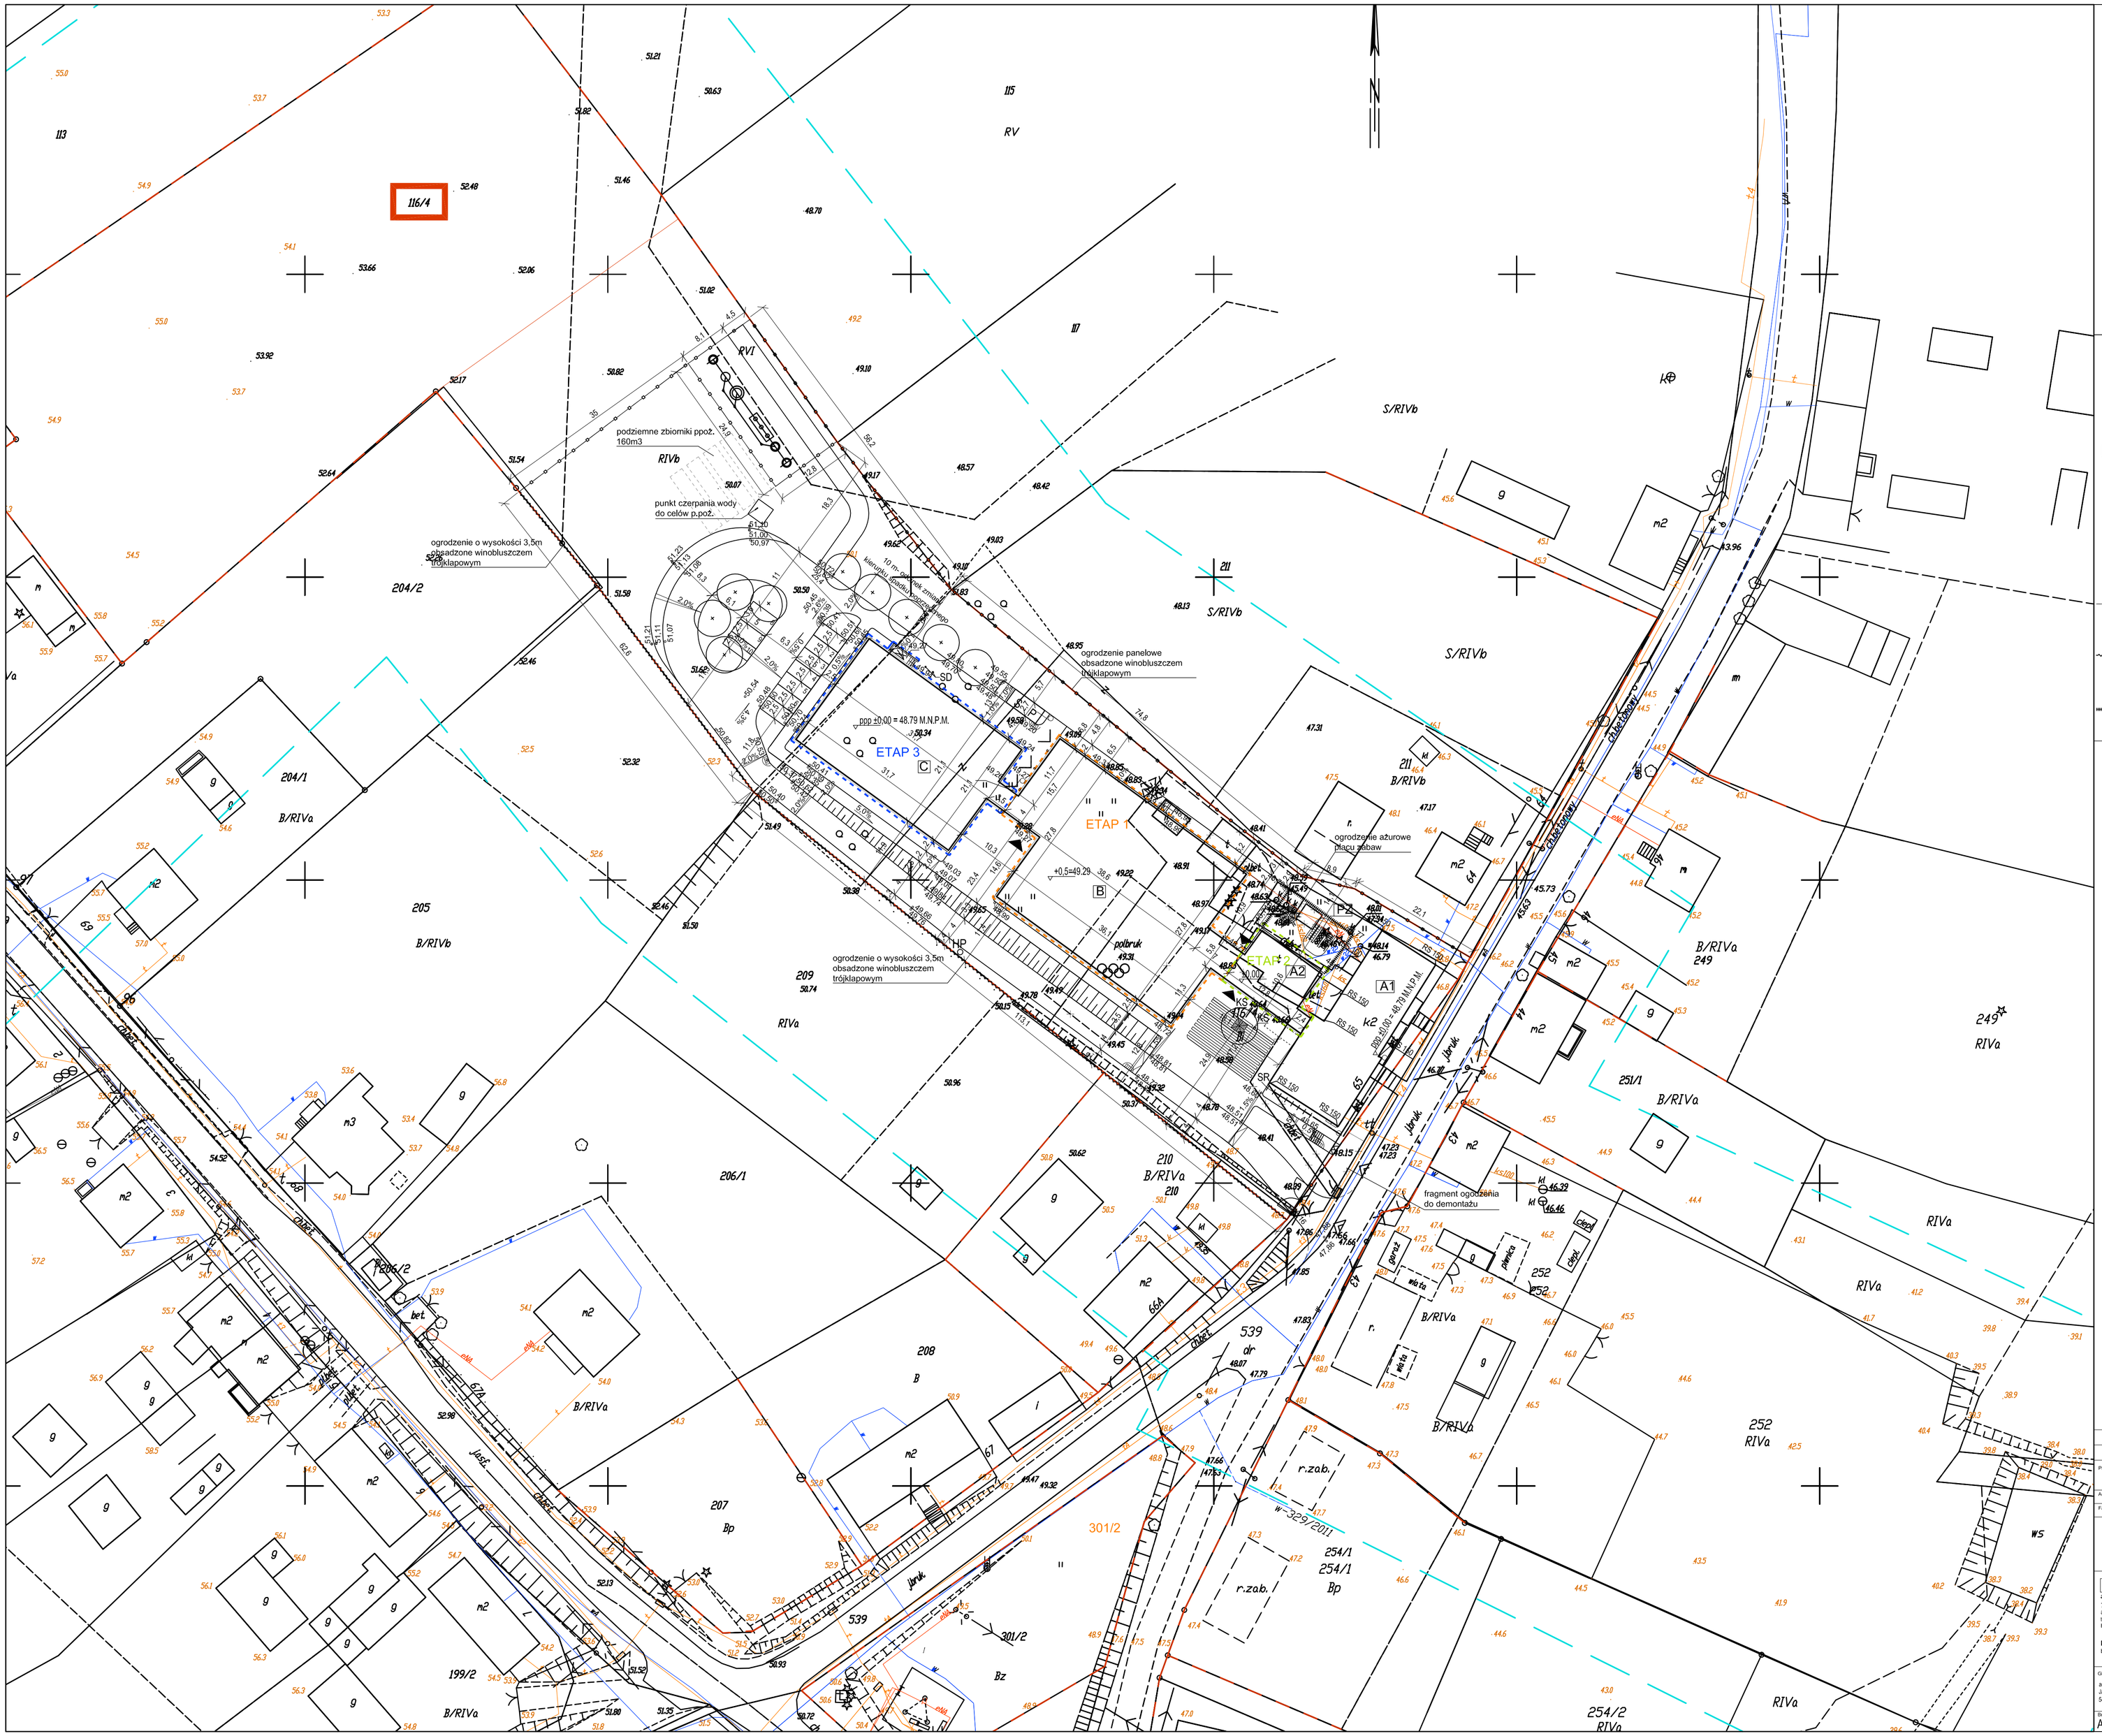

LEGENDA:

- GRANICE DZIAŁEK
- 116/4 NUMERY DZIAŁEK
- A1 ISTNIEJĄCY BUDYNEK SZKOŁY
- A2 ISTNIEJĄCY BUDYNEK Z POM.SANITARNYMI
- B PROJEKTOWANA ROZBUDOWA
- C PROJEKTOWANA SALA GIMNASTYCZNA
- PZ PROJEKTOWANY PLAC ZABAW
- S MIEJSCE GROMADZENIA ODPADÓW STAŁYCH
- P POJEMNIK NA POPIÓŁ
- ISTNIEJĄCE BUDYNKI DO ROZBIÓRKI
- ISTNIEJĄCE NAWIERZCHNIE DO ROZBIÓRKI
- ISTNIEJĄCE DRZEWA DO WYCINKI
- WEJŚCIA DO BUDYNKU
- WYJŚCIA EWAKUACYJNE
- WEJŚCIA TECHNICZNE
- PROJEKTOWANE WEJŚCIE NA TEREN SZKOŁY
- PROJEKTOWANY WJAZD

MAŁA ARCHITEKTURA

- SR STOJAKI ROWEROWE
- KS KOSZ NA ŚMIECI
- SD SŁUPKI DROGOWE
- SIEDZISKO
- OSŁONA DRZEWA
- URZĄDZENIA NA PLACU ZABAW
- PROJEKTOWANE DRZEWA
- HP PROJEKTOWANY HYDRANT ZEWNĘTRZNY Ø 80
- HD HYDRANTY ISTNIEJĄCE

OGRODZENIA:

- OGRODZENIE PANELOWE h= 180cm OBSADZONE WINOBLUSZCZEM TRÓJKLAPOWYM
- OGRODZENIE O WYSOKOŚCI 3,5M OBSADZONE WINOBLUSZCZEM TRÓJKLAPOWYM
- OGRODZENIE AŻUROWE PLACU ZABAW

REW.	DATA	OPIS	RYS.	SPR.	ZATW.
0	12.2012	PROJEKT BUDOWLANY	SC	MK	MJ-C

Projekt: ROZBUDOWA BUDYNKU SZKOŁY PODSTAWOWEJ W MIEJSCOWOŚCI ŻUKOWO, GMINA SŁAWNO

Adres: ŻUKOWO, GMINA SŁAWNO, DZ. NR 116/4

Faza: PROJEKT BUDOWLANY | Data: GRUDZIEŃ 2012 | Nr projektu: 12008

Inwestor: GMINA SŁAWNO, UL. M.C. SKŁODOWSKIEJ, 76-100 SŁAWNO

ch2 architekci
70 - 454 SZCZECIN
al.Piotrka Jana Pawła I 287
tel. 091424043 fax. 091424040
biuro@ch2architekci.pl

NAAN Architekci
biuro@naanarchitekci.com

NAZWA RYSUNKU: ZAGOSPODAROWANIE TERENU PLANSZA PODSTAWOWA

Główny projektant: arch. Marianna Jagielska-Chruszcz 54/Sz/2000

Opracował: arch. Sylwester Chruszcz, arch. Katarzyna Krejczy-Myślicka

Sprawdzający: arch. Michał Kołodziejczyk 10 / ZPO/A / 2002

Branża	Format	Skala	Nr rysunku	Rewizja
ARCHITEKTURA	A1	1:500	A.1.1	0