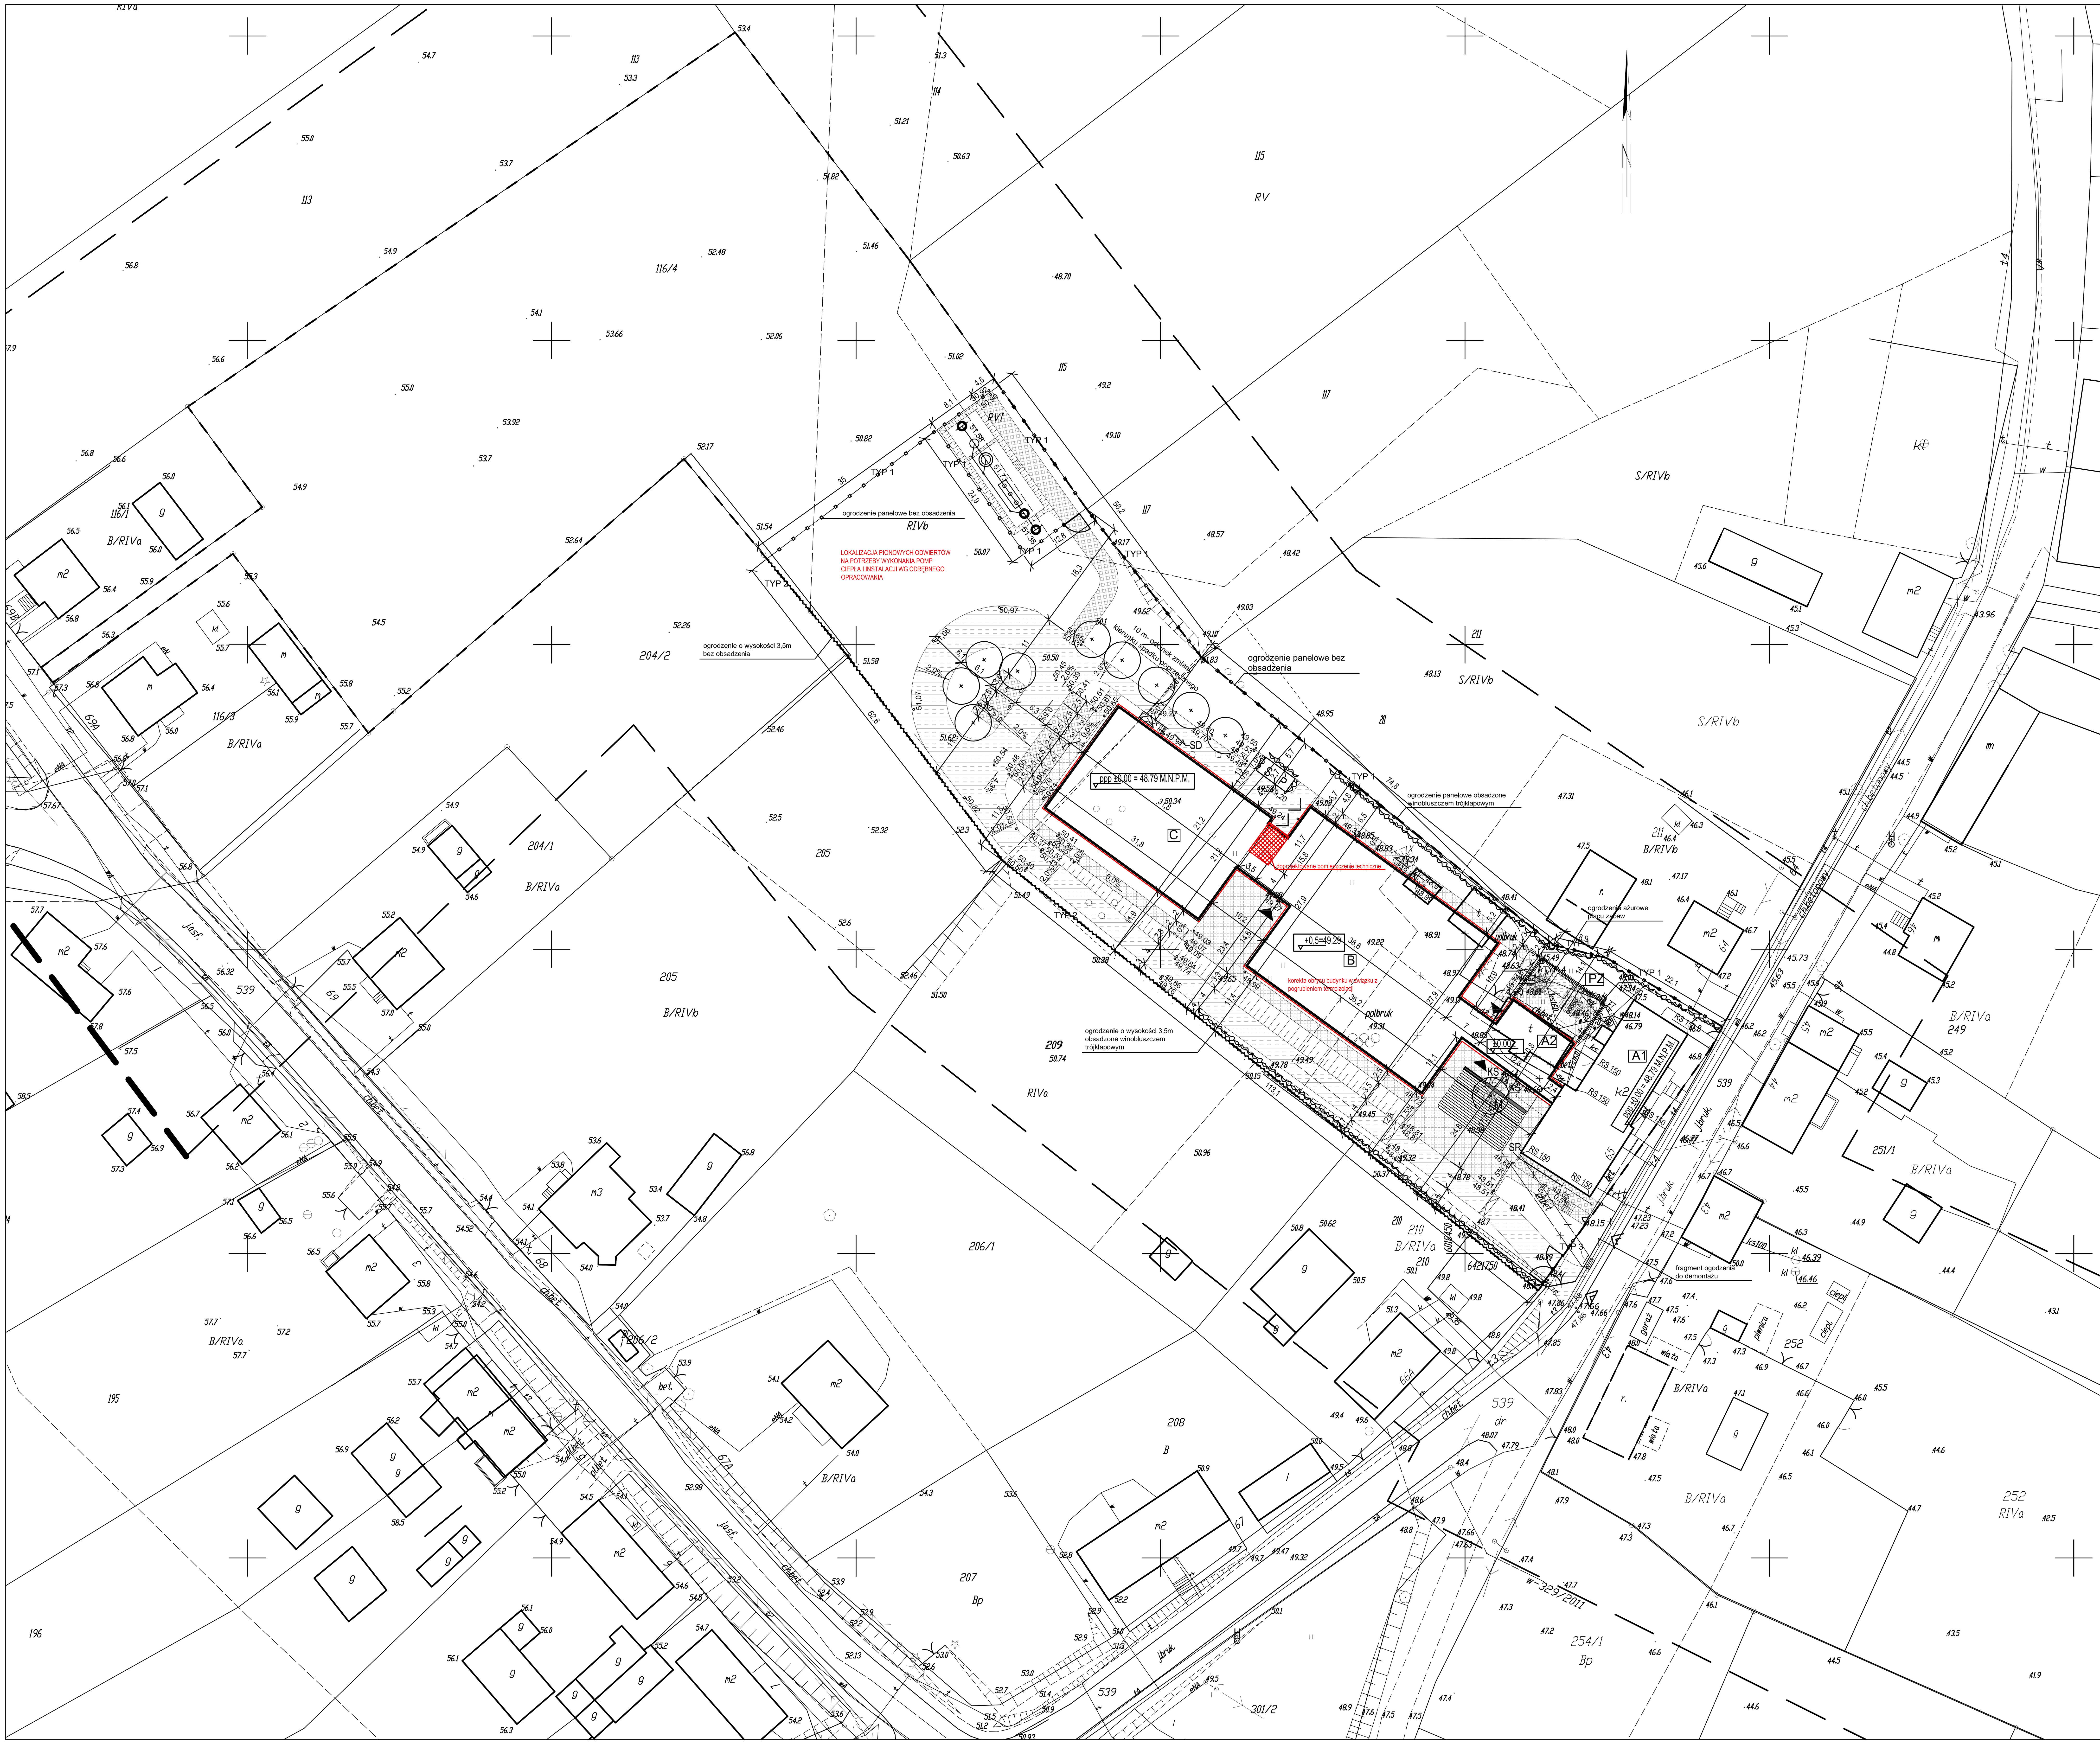

UWAGI OGÓLNE:
1. WYMIARY PODANO W METRACH;
2. POZIOMY TERENU PODANO W METRACH NAD POZIOMEM MORZA;
3. WSZYSTKIE WYMIARY SPRAWDZIĆ NA BUDOWIE;
4. RYSUNKI BRANŻY ARCHITEKTONICZNEJ POWINNY BYĆ CZYTANE RÓWNOCZEŚNIE Z ODPOWIEDNIMI RYSUNKIEM POZOSTAŁYCH BRANŻ.
5. RZĘDNA POSADZKI STREFY WEJŚCIA PROJEKTOWANEGO BUDYNKU WYNOSI **± 0.00 = 48.79 M. N.P.M.**
6 RZĘDNE TERENU WYKONAĆ ZGODNIE Z PROJEKTEM DROGOWYM
7. ISTNIEJĄCE OBIEKTY ZAKWALIFIKOWANE DO WYBURZENIA ZGODNIE Z PROJEKTEM BUDOWLANYM
8. KOLOREM CZERONYM ZAZNACZONO ZMIANY W STOSUNKU DO PROJEKTU BUDOWLANEGO

LEGENDA:
GRANICE DZIAŁEK
GRANICA OPRACOWANIA

NUMERY DZIAŁEK

A1 ISTNIEJĄCY BUDYNEK SZKOŁY
A2 ISTNIEJĄCY BUDYNEK Z POM.SANITARNYMI
B PROJEKTOWANA ROZBUDOWA
C PROJEKTOWANA SALA GIMNASTYCZNA
PZ PROJEKTOWANY PLAC ZABAW
S MIEJSCE GROMADZENIA ODPADÓW STAŁYCH

P POJEMNIK NA POPIÓŁ

ISTNIEJĄCE BUDYNKI DO ROZBIÓRKI
ISTNIEJĄCE NAWIERZCHNIE DO ROZBIÓRKI
ISTNIEJĄCE DRZEWA DO WYCINKI

WEJŚCIA DO BUDYNKU
WYJŚCIA EWAKUACYJNE
WEJŚCIA TECHNICZNE
PROJEKTOWANE WEJŚCIE NA TEREN SZKOŁY
PROJEKTOWANY WJAZD

PROJEKTOWANE NAWIERZCHNIE:
TYP 1- KOSTKA BETONOWA- CIĄGI PIESZE
TYP 2- KOSTKA BETONOWA- NAW. JEZDNA
TYP 3- EKOKRATKA
TYP 4- NAWIERZCHNIA NA PLACE ZABAW EPDM
TYP 5- TRAWNIK
PROJEKTOWANE MIEJSCA POSTOJOWE

MAŁA ARCHITEKTURA:
SR STOJAKI ROWEROWE
KS KOSZ NA ŚMIECI
SD SŁUPKI DROGOWE
SIEDZISKO
OSŁONA DRZEWA

URZĄDZENIA NA PLACU ZABAW:

PROJEKTOWANE DRZEWA:
BRZOZA BRODAWKOWATA
MAGNOLIA VIRGINIANA

HYDRANTY ISTNIEJĄCE

OGRODZENIA:

TYP 1 OGRODZENIE PANELOWE h= 180cm
Panele z prętów pionowych o średnicy Ø 4 mm i poziomych ceowników zimno giętych o wymiarach 20 x 5 x 2 mm; oczko o wymiarze 50 x2 00 mm, szerokość paneli 2500 mm. System montażu do słupka za pomocą obejmy z płaskownika 60x40, wersja ocynkowana, na części długości ogrodzenia pokazanej na planie zagospodarowania przewidzieć obsadzenie WINOBLUSZCZEM TRÓJKLAPOWYM (gęstość nasadzenia - 3 szt/mb)

TYP 2 OGRODZENIE STALOWE h= 350 cm.
Panele z prętów pionowych o średnicy Ø 4 mm i poziomych ceowników zimno giętych o wymiarach 20 x 5 x 2 mm; oczko o wymiarze 50 x2 00 mm, szerokość paneli 2500 mm. System montażu do słupka za pomocą obejmy z płaskownika 60x40, wersja ocynkowana
(system ogrodzeniowy boisk sportowych)na części długości ogrodzenia pokazanej na planie zagospodarowania przewidzieć obsadzenie WINOBLUSZCZEM TRÓJKLAPOWYM (gęstość nasadzenia - 3 szt/mb)

TYP 3 OGRODZENIE PANELOWE h= 180cm
Panele z prętów pionowych o średnicy Ø 4 mm i poziomych ceowników zimno giętych o wymiarach 20 x 5 x 2 mm; oczko o wymiarze 50 x2 00 mm, szerokość paneli 2500 mm. System montażu do słupka za pomocą obejmy z płaskownika 60x40, malowane proszkowo na RAL 7016
WYPOSAŻYĆ W FURTKĘ WEJŚCIOWĄ

TYP 4 OGRODZENIE PANELOWE PLACU ZABAW
OGRODZENIE PANELOWE h= 120cm
Panele z prętów pionowych o średnicy Ø 4 mm i poziomych ceowników zimno giętych o wymiarach 20 x 5 x 2 mm; oczko o wymiarze 50 x2 00 mm, szerokość paneli 2500 mm. System montażu do słupka za pomocą obejmy z płaskownika 60x40, wersja ocynkowana WYPOSAŻYĆ W FURTKĘ WEJŚCIOWĄ

Projekt	ROZBUDOWA BUDYNKU SZKOŁY PODSTAWOWEJ W MIEJSCOWOŚCI ŻUKOWO, GMINA SŁAWNO
Adres	ŻUKOWO, GMINA SŁAWNO, DZ. NR 116/4
Faza	PROJEKT BUDOWLANY ZAMIENNY
Data	LIPIEC 2014
Nr. projektu	14006
Inwestor	GMINA SŁAWNO UL. M.C. SKŁODOWSKIEJ, 76-100 SŁAWNO
NAZWA RYSUNKU	ZAGOSPODAROWANIE TERENU PLANSZA PODSTAWOWA
Główny projektant	arch. Marianna Jagielska-Chruszcz 54/Sz/2000
Opracował	arch. Katarzyna Krejczy-Myślicka
Sprawdzający	arch. Michał Kołodziejczyk 10 / ZPOIA / 2002
Branża	ARCHITEKTURA
Format	A1
Skala	1:500
Nr rysunku	A.1.1

ch2 architekci
70 - 454 SZCZECIN
al.Papieża Jana Pawła II 28/7
tel. 091424043/9 fax. 091424040
biuro@ch2architekci.pl
NAAN Architekci
biuro@naanarchitekci.com