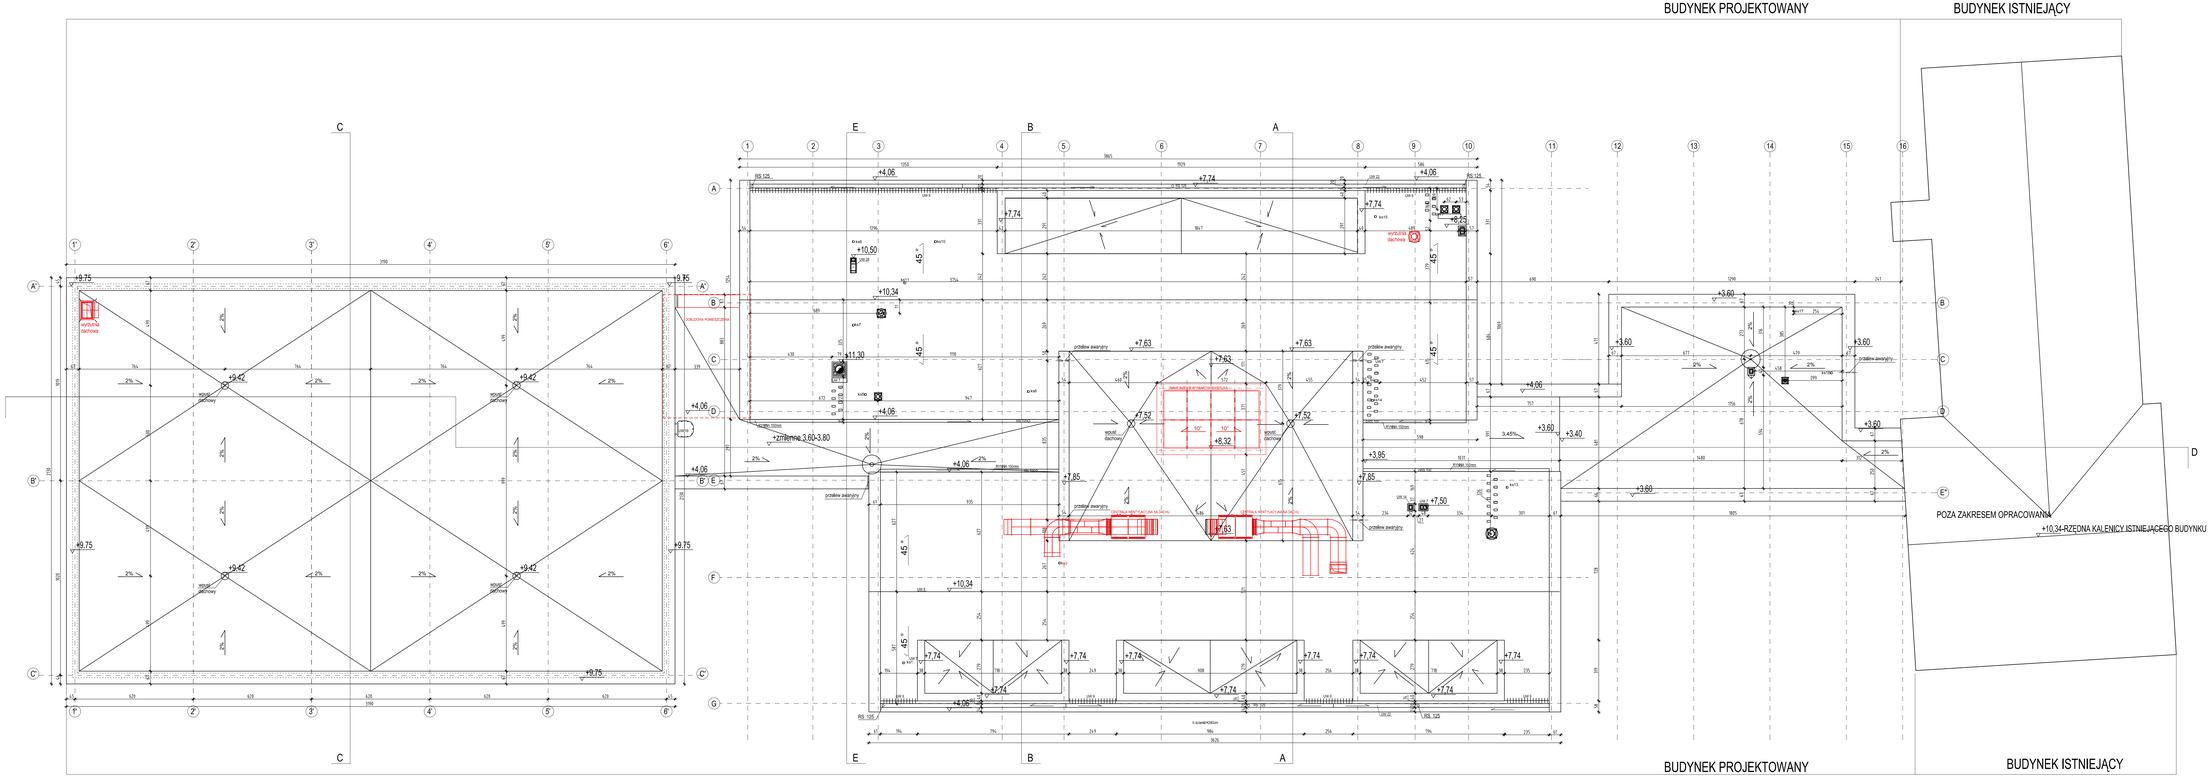
BUDYNEK PROJEKTOWANY
BUDYNEK ISTNIEJĄCY
BUDYNEK PROJEKTOWANY
BUDYNEK ISTNIEJĄCY
POZA ZAKRESEM OPRACOWANIA
+10.34-RZĘDNA KALENICY ISTNIEJĄCEGO BUDYNKU
wyjście dachowe
