


BUDYNEK PROJEKTOWANY

BUDYNEK ISTNIEJĄCY

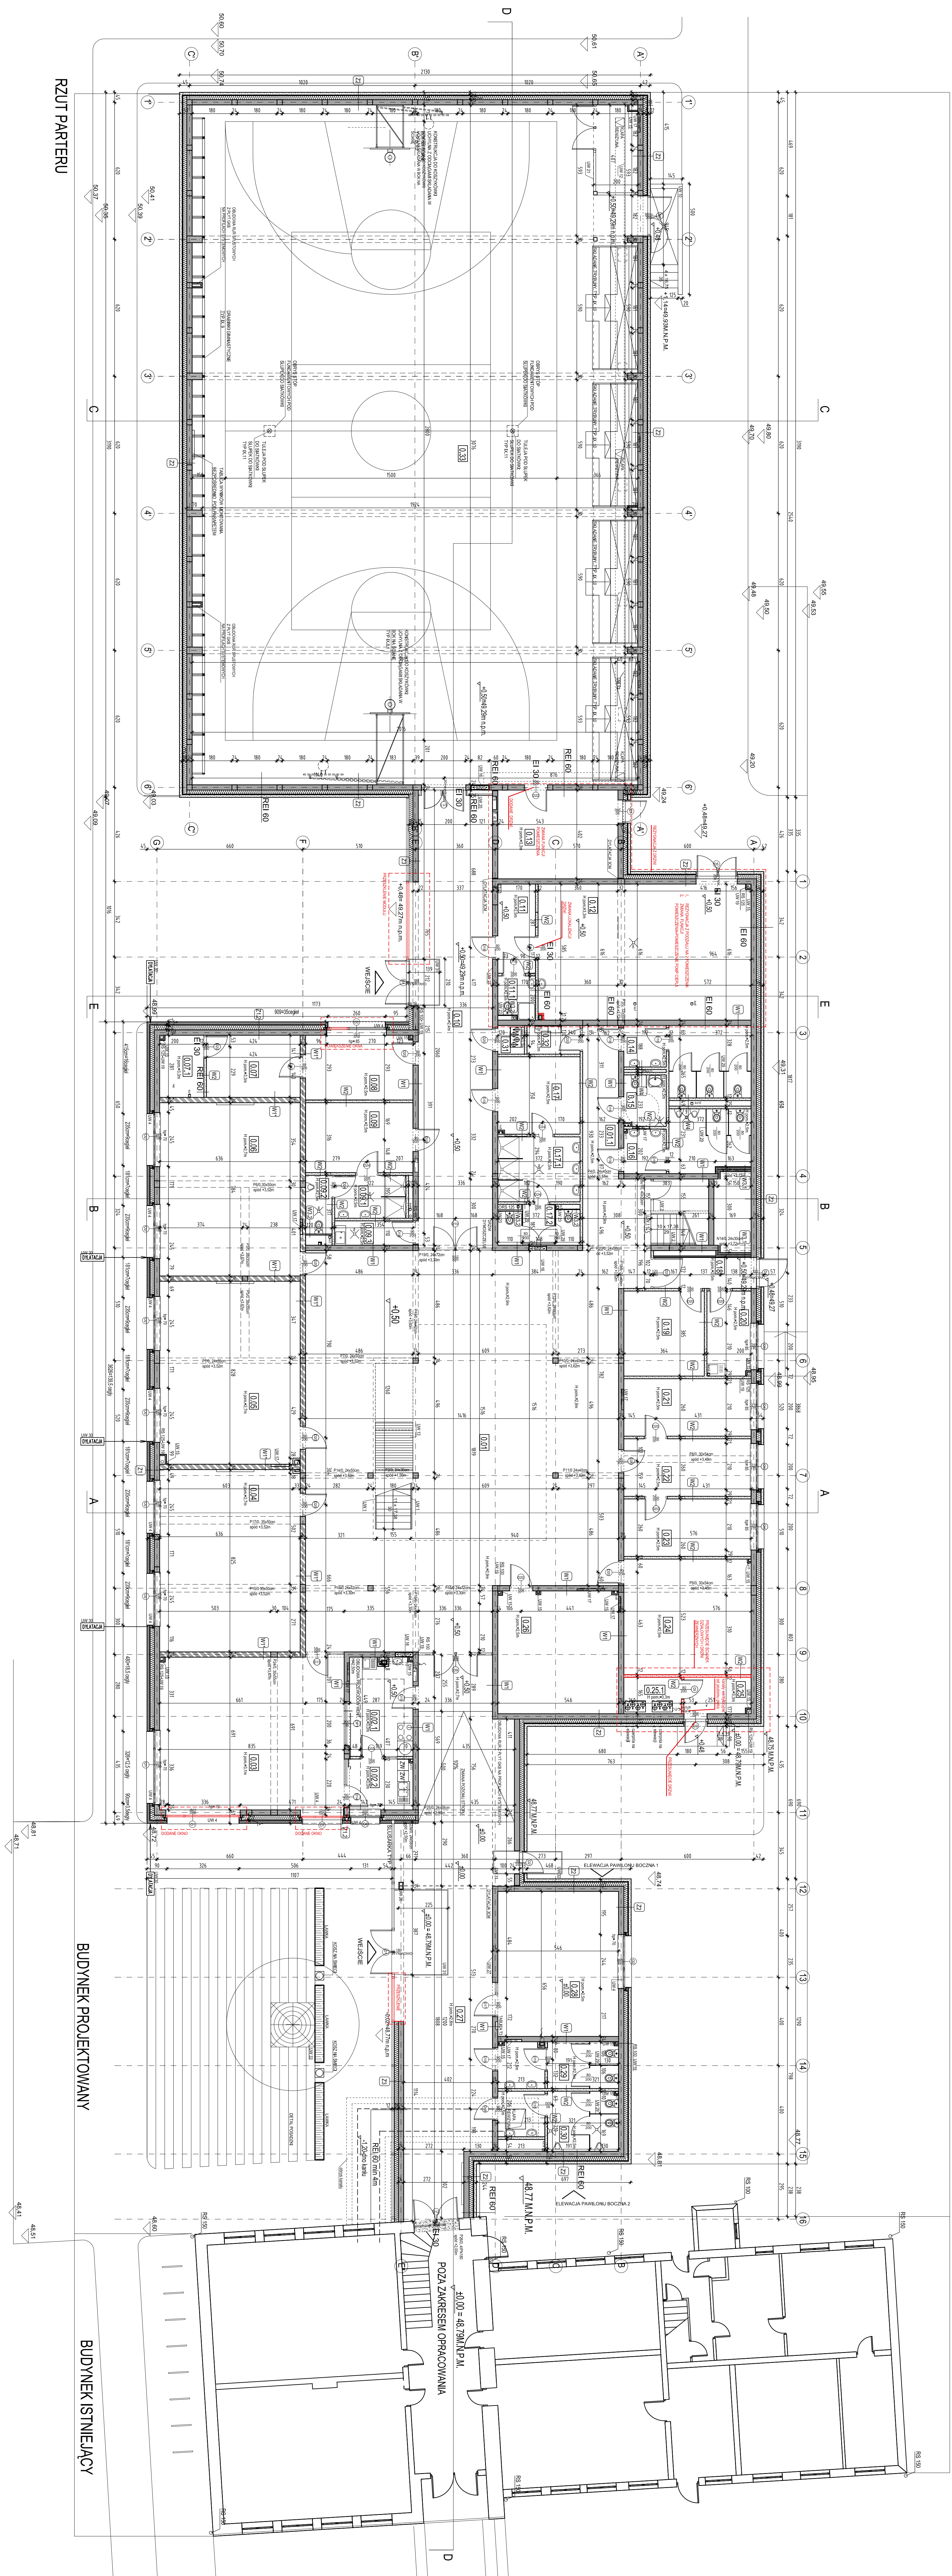



