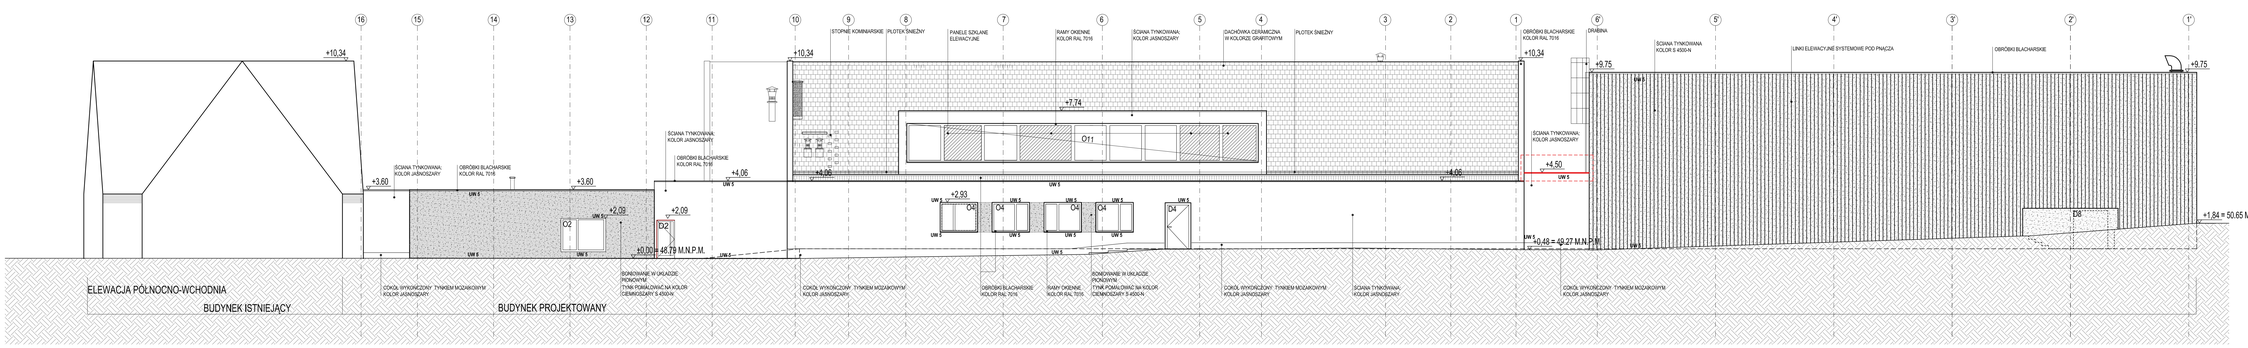


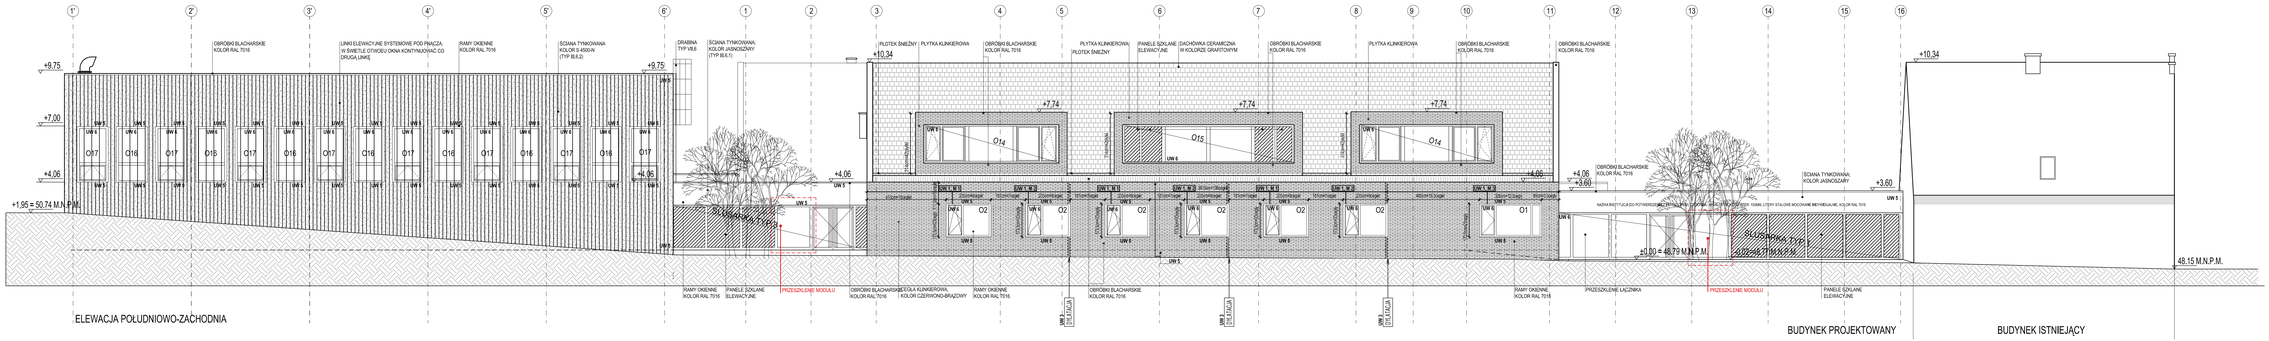


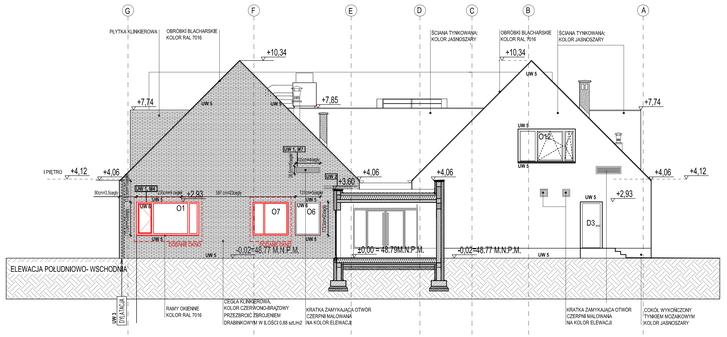


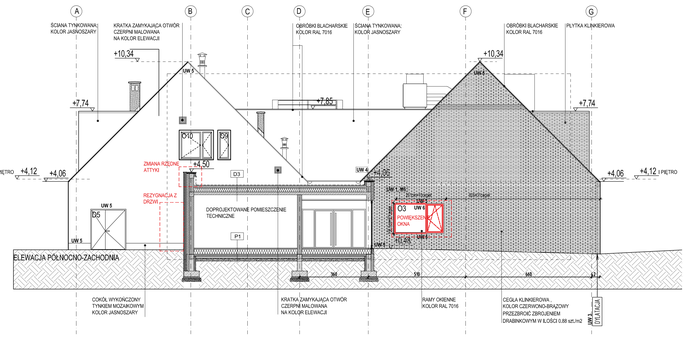
ELEWACJA PÓŁNOCNO-ZACHODNIA
ŚCIANA TYNKOWANA; KOLOR JASNOSZARY
KRATKA ZAMYKAJĄCA OTWÓR CZERPNI MALOWANA NA KOLOR ELEWACJI
OBRÓBKI BLACHARSKIE KOLOR RAL 7016
ŚCIANA TYNKOWANA; KOLOR JASNOSZARY
PŁYTKA KLINKIEROWA
+10.34
+7.74
+7.85
+4.50
+4.12
+4.06
I PIĘTRO
ZMIANA RZĘDNA ATTYKI
DOPROJEKTOWANE POMIESZCZENIE TECHNICZNE
POWIĘKSZENIE OKNA
CZERPNIA
CZERPNIA
CZERPNI