


- LEGENDA:
- Zima woda
 - Ciepła woda użytkowa
 - Woda cyrkulacyjna
 - Kanalizacja sanitarna pod posadzką parteru
 - Kanalizacja pod śtupami
 - Kanalizacja deszczowa ciśnieniowa
 - Woda hydronowa
 - Kanalizacja deszczowa grawitacyjna
 - Skropliny (podłączenie do kolektora skroplin)

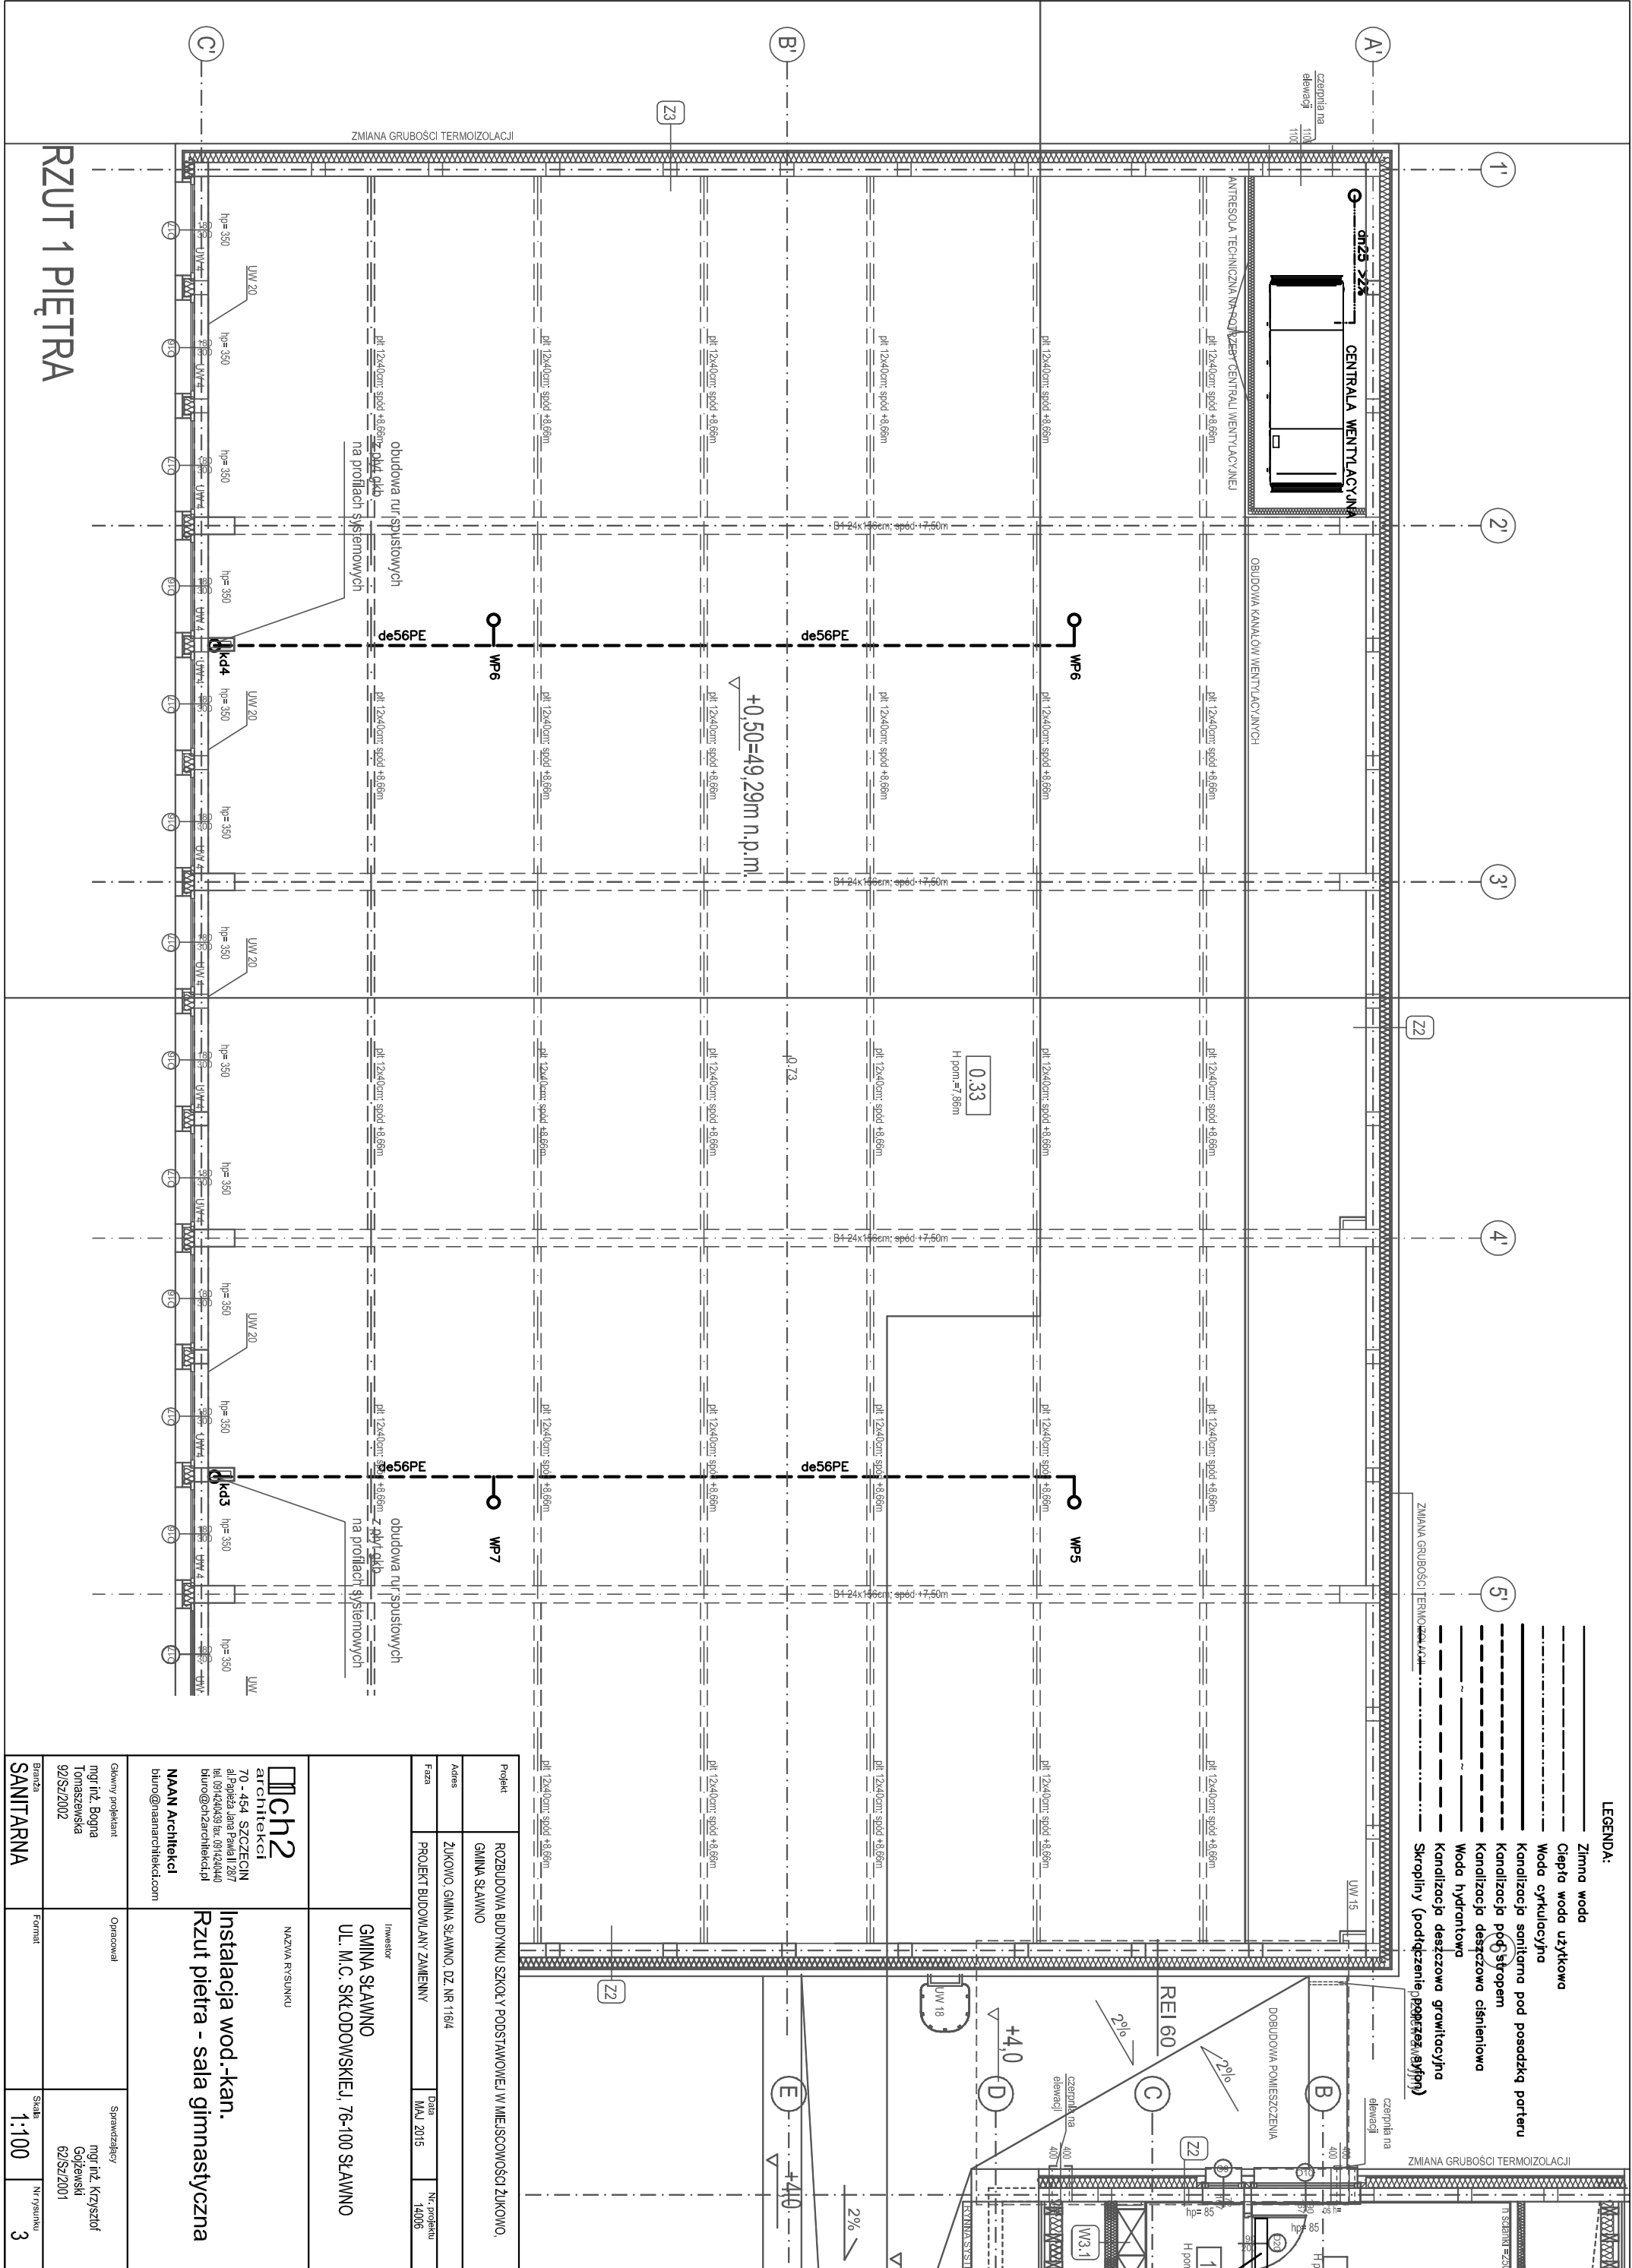

Projekt		ROZBUDOWA BUDYNKU SZKOŁY PODSTAWOWEJ W MIEJSCOWOŚCI ŻUKOWO, GMINA ŚLAWNO	
Adres	ŻUKOWO, GMINA ŚLAWNO, DZ. NR 116/4		
Faza	PROJEKT BUDOWLANY ZAMĘWNY	Data	MAJ 2015
		Nr. projektu	14006
		Inwestor	GMINA ŚLAWNO UL. M.C. SKŁODOWSKIEJ, 76-100 ŚLAWNO
Nazwa rysunku		Instalacja wod.-kan. Rzut piętra - sala gimnastyczna	
architekt			
70-454 SZCZECIN al. Powstańców Warszawy 128/7 tel. 0914240493 fax. 0914240440 biuro@ch2architekt.pl			
biuro@nraarchitekt.pl			
Główny projektant		Sprawdzający	
mgr inż. Bogna Tomaszewska 92/Sz/2002		mgr inż. Krzysztof Gojowski 62/Sz/2001	
Branża		Skala	Nr rysunku
SANITARNA		1:100	3