
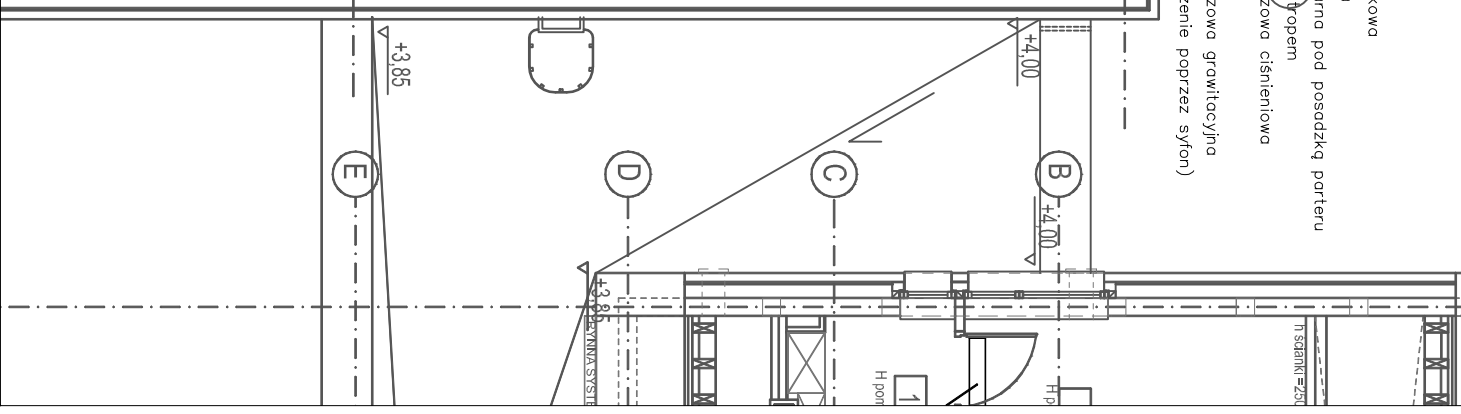


- LEGENDA:
- Zimna woda
 - Ciepła woda użytkowa
 - Woda cyrkulacyjna
 - Kanalizacja sanitarna pod posadzką portieru
 - Kanalizacja podłogowa
 - Kanalizacja deszczowa ciśnieniowa
 - Kanalizacja deszczowa grawitacyjna
 - Skropliny (podłączenie poprzez syfon)

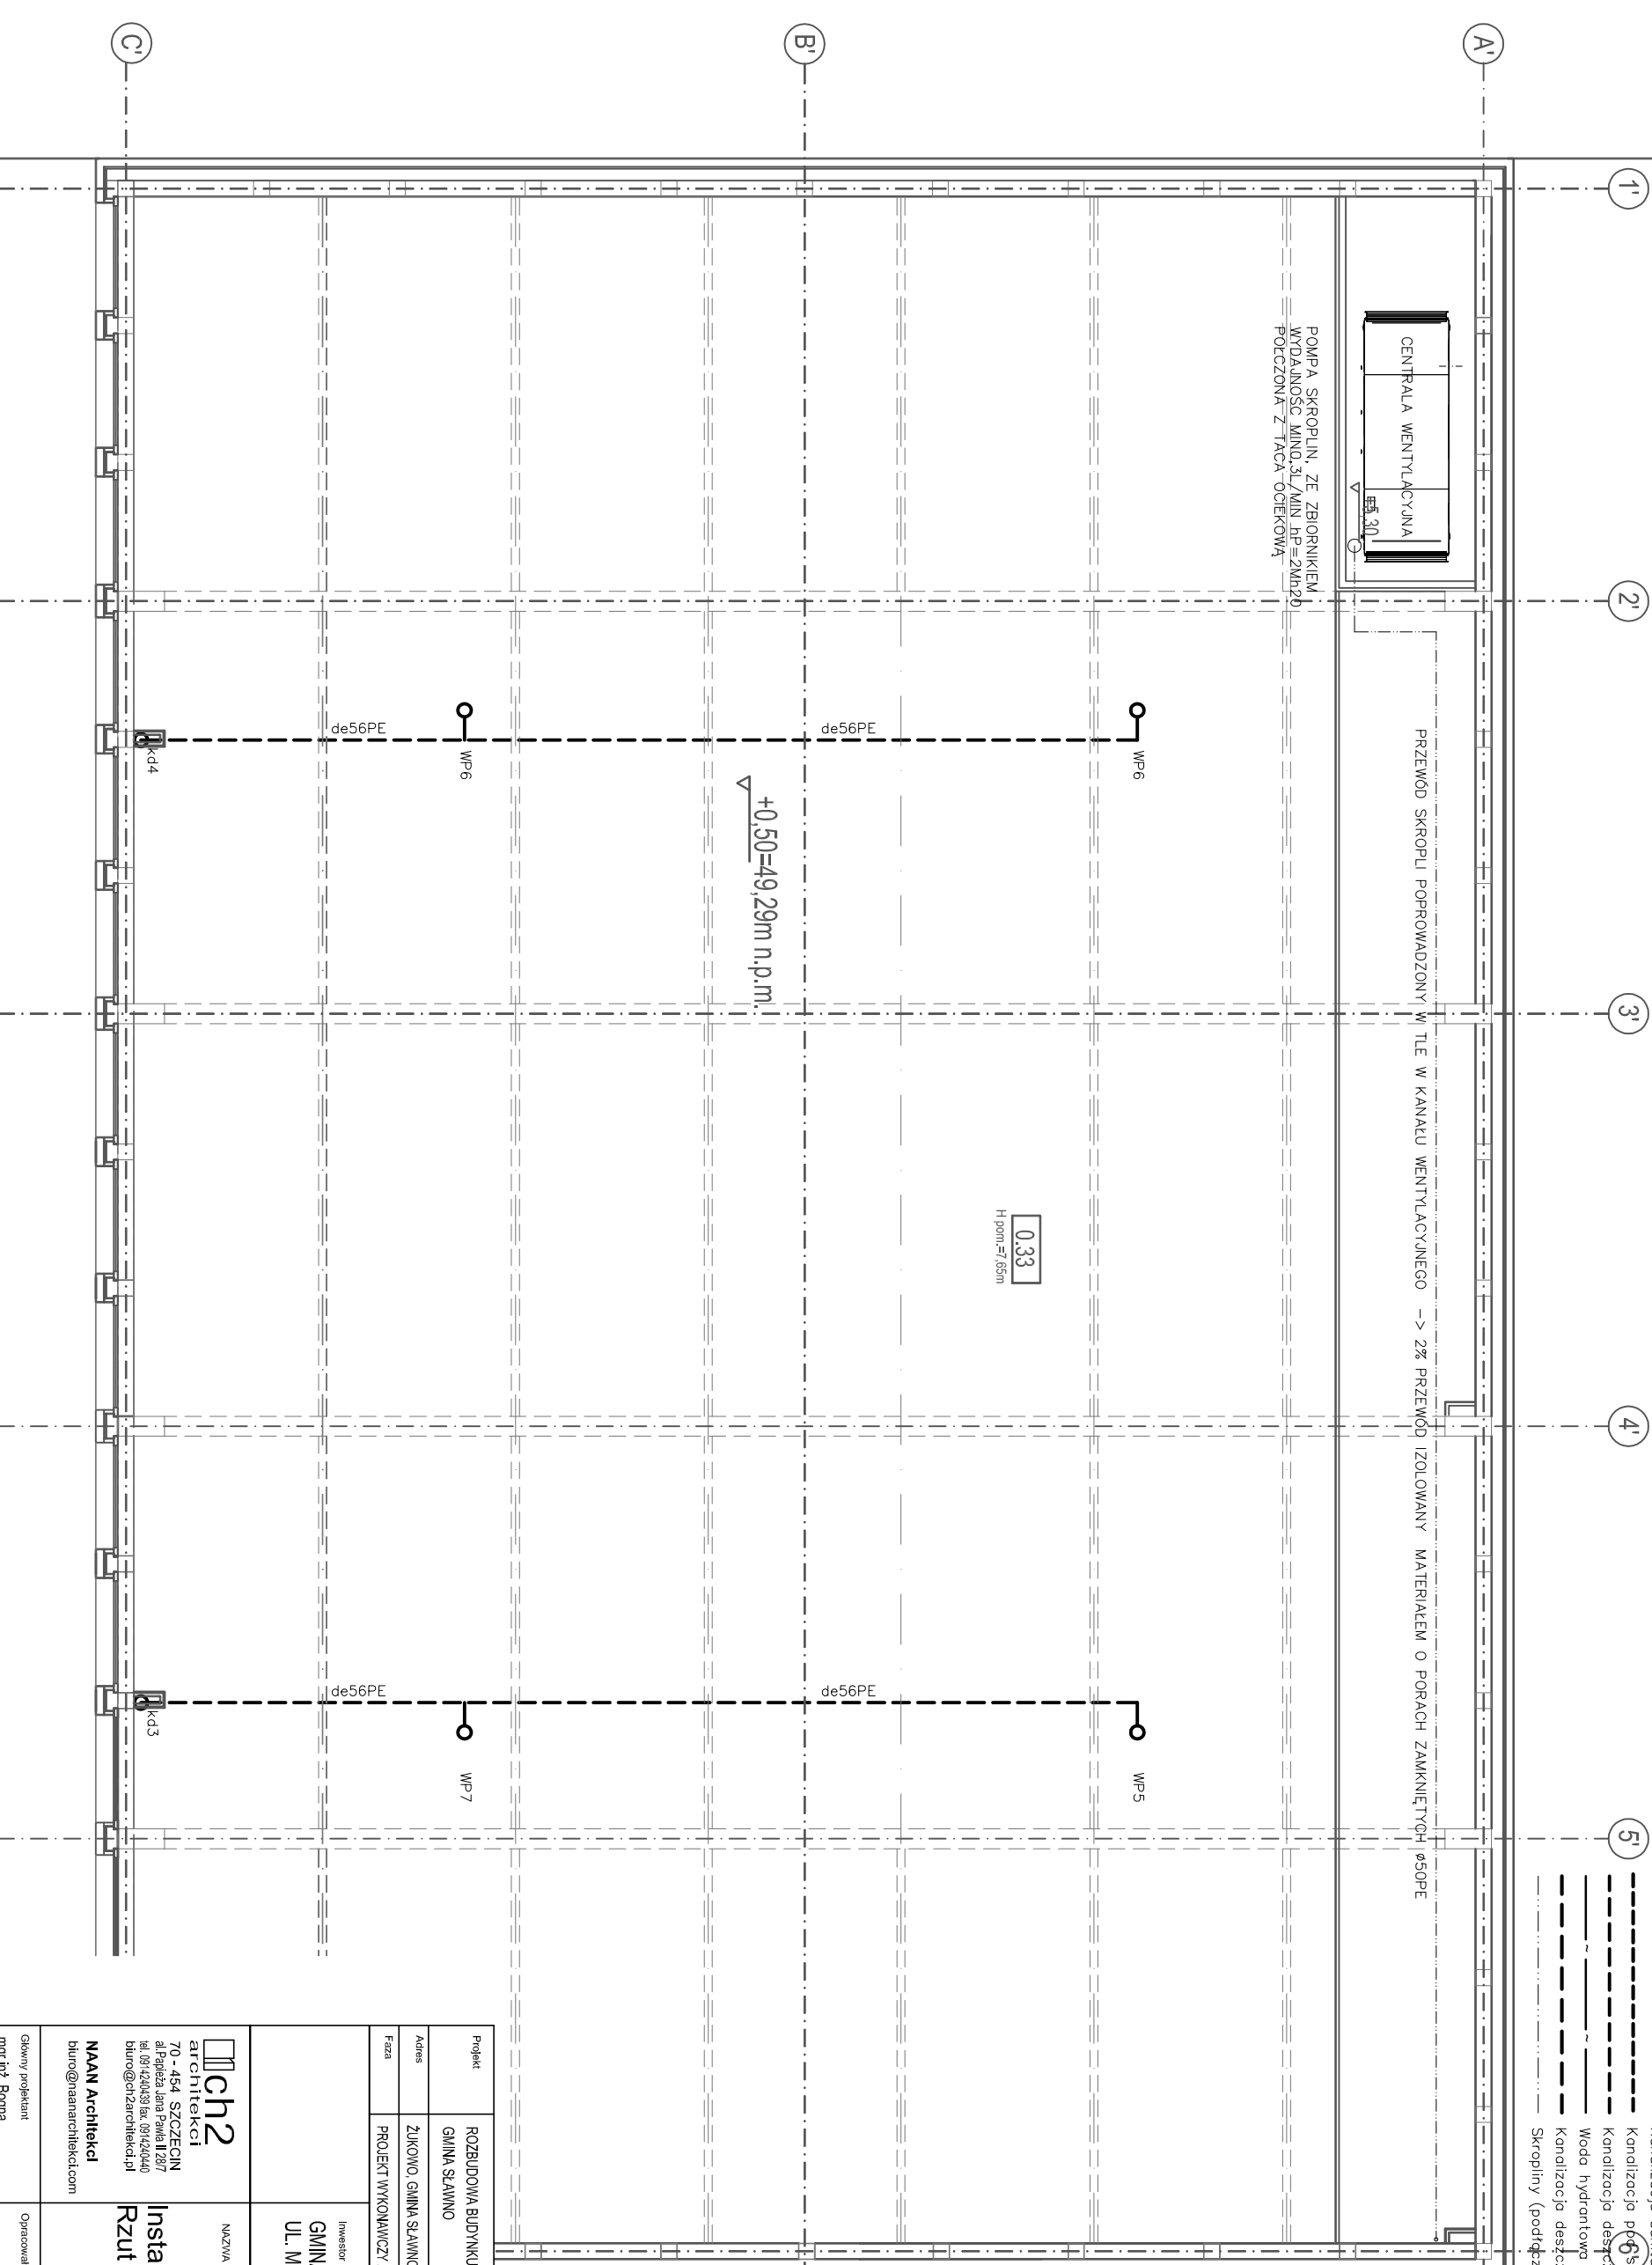

Projekt		ROZBUDOWA BUDYNKU SZKOŁY PODSTAWOWEJ W MIEJSCOWOŚCI ŻUKONO, GMINA SŁAWNO	
Adres		ŻUKONO, GMINA SŁAWNO, DZ. NR 116/4	
Faza		PROJEKT WYKONAWCZY ZAMIENY	Nr. projektu 1406
Inwestor		GMINA SŁAWNO UL. M.C. SKŁODOWSKIEJ, 76-100 SŁAWNO	
Nazwa rysunku		Instalacja wod.-kan. Rzut piętra - sala gimnastyczna	
Data		Maj 2015	
Faza		PROJEKT WYKONAWCZY ZAMIENY	
Nazwa rysunku		Instalacja wod.-kan. Rzut piętra - sala gimnastyczna	
Skala		1:100	
Nr rysunku		3	

RZUT 1 PIĘTRA