


PROJEKT WYKONAWCZY			
Przebudowa drogi wewnętrznej nr 785/4 w m. Warszkowo			
RSUNEK			
Plansza przedmiarowa-budowa			
Autorstwo Projektowane mgr inż. Jan Sontowski	projektant:	mgr inż. Jan Sontowski	mgr. § 2 ust 1 § 5 ust. 1 § 13 ust.1 pkt 3b
75-644 Koszulin, Warszkowo 27 tel.(0-94) 347 32 15	opracował br. drogowy:	mgr inż. Bartosz Sontowski	nr A/PJ/8300/40/P4 WEPPIAMB Koszulin
	opracował:	mgr inż. Wojciech Lehmann	uprawnienie do proj. bez ograniczeń w spec. drogowej nr 246/0115/P000/07
DROGI ULICE MIASTA			SKALA 1:500
			NR RSUNKU p1

LEGENDA (PRZEDMIAR BUDOWA):

- krawężnik betonowy wystigjcy
- krawężnik betonowy wtopiony
- obrzeze betonowe
- chodnik z kostki betonowej szarej
- ziadzdy z betonowej kostki betonowej czerwonej
- jezdniia bitumiczna
- zielen

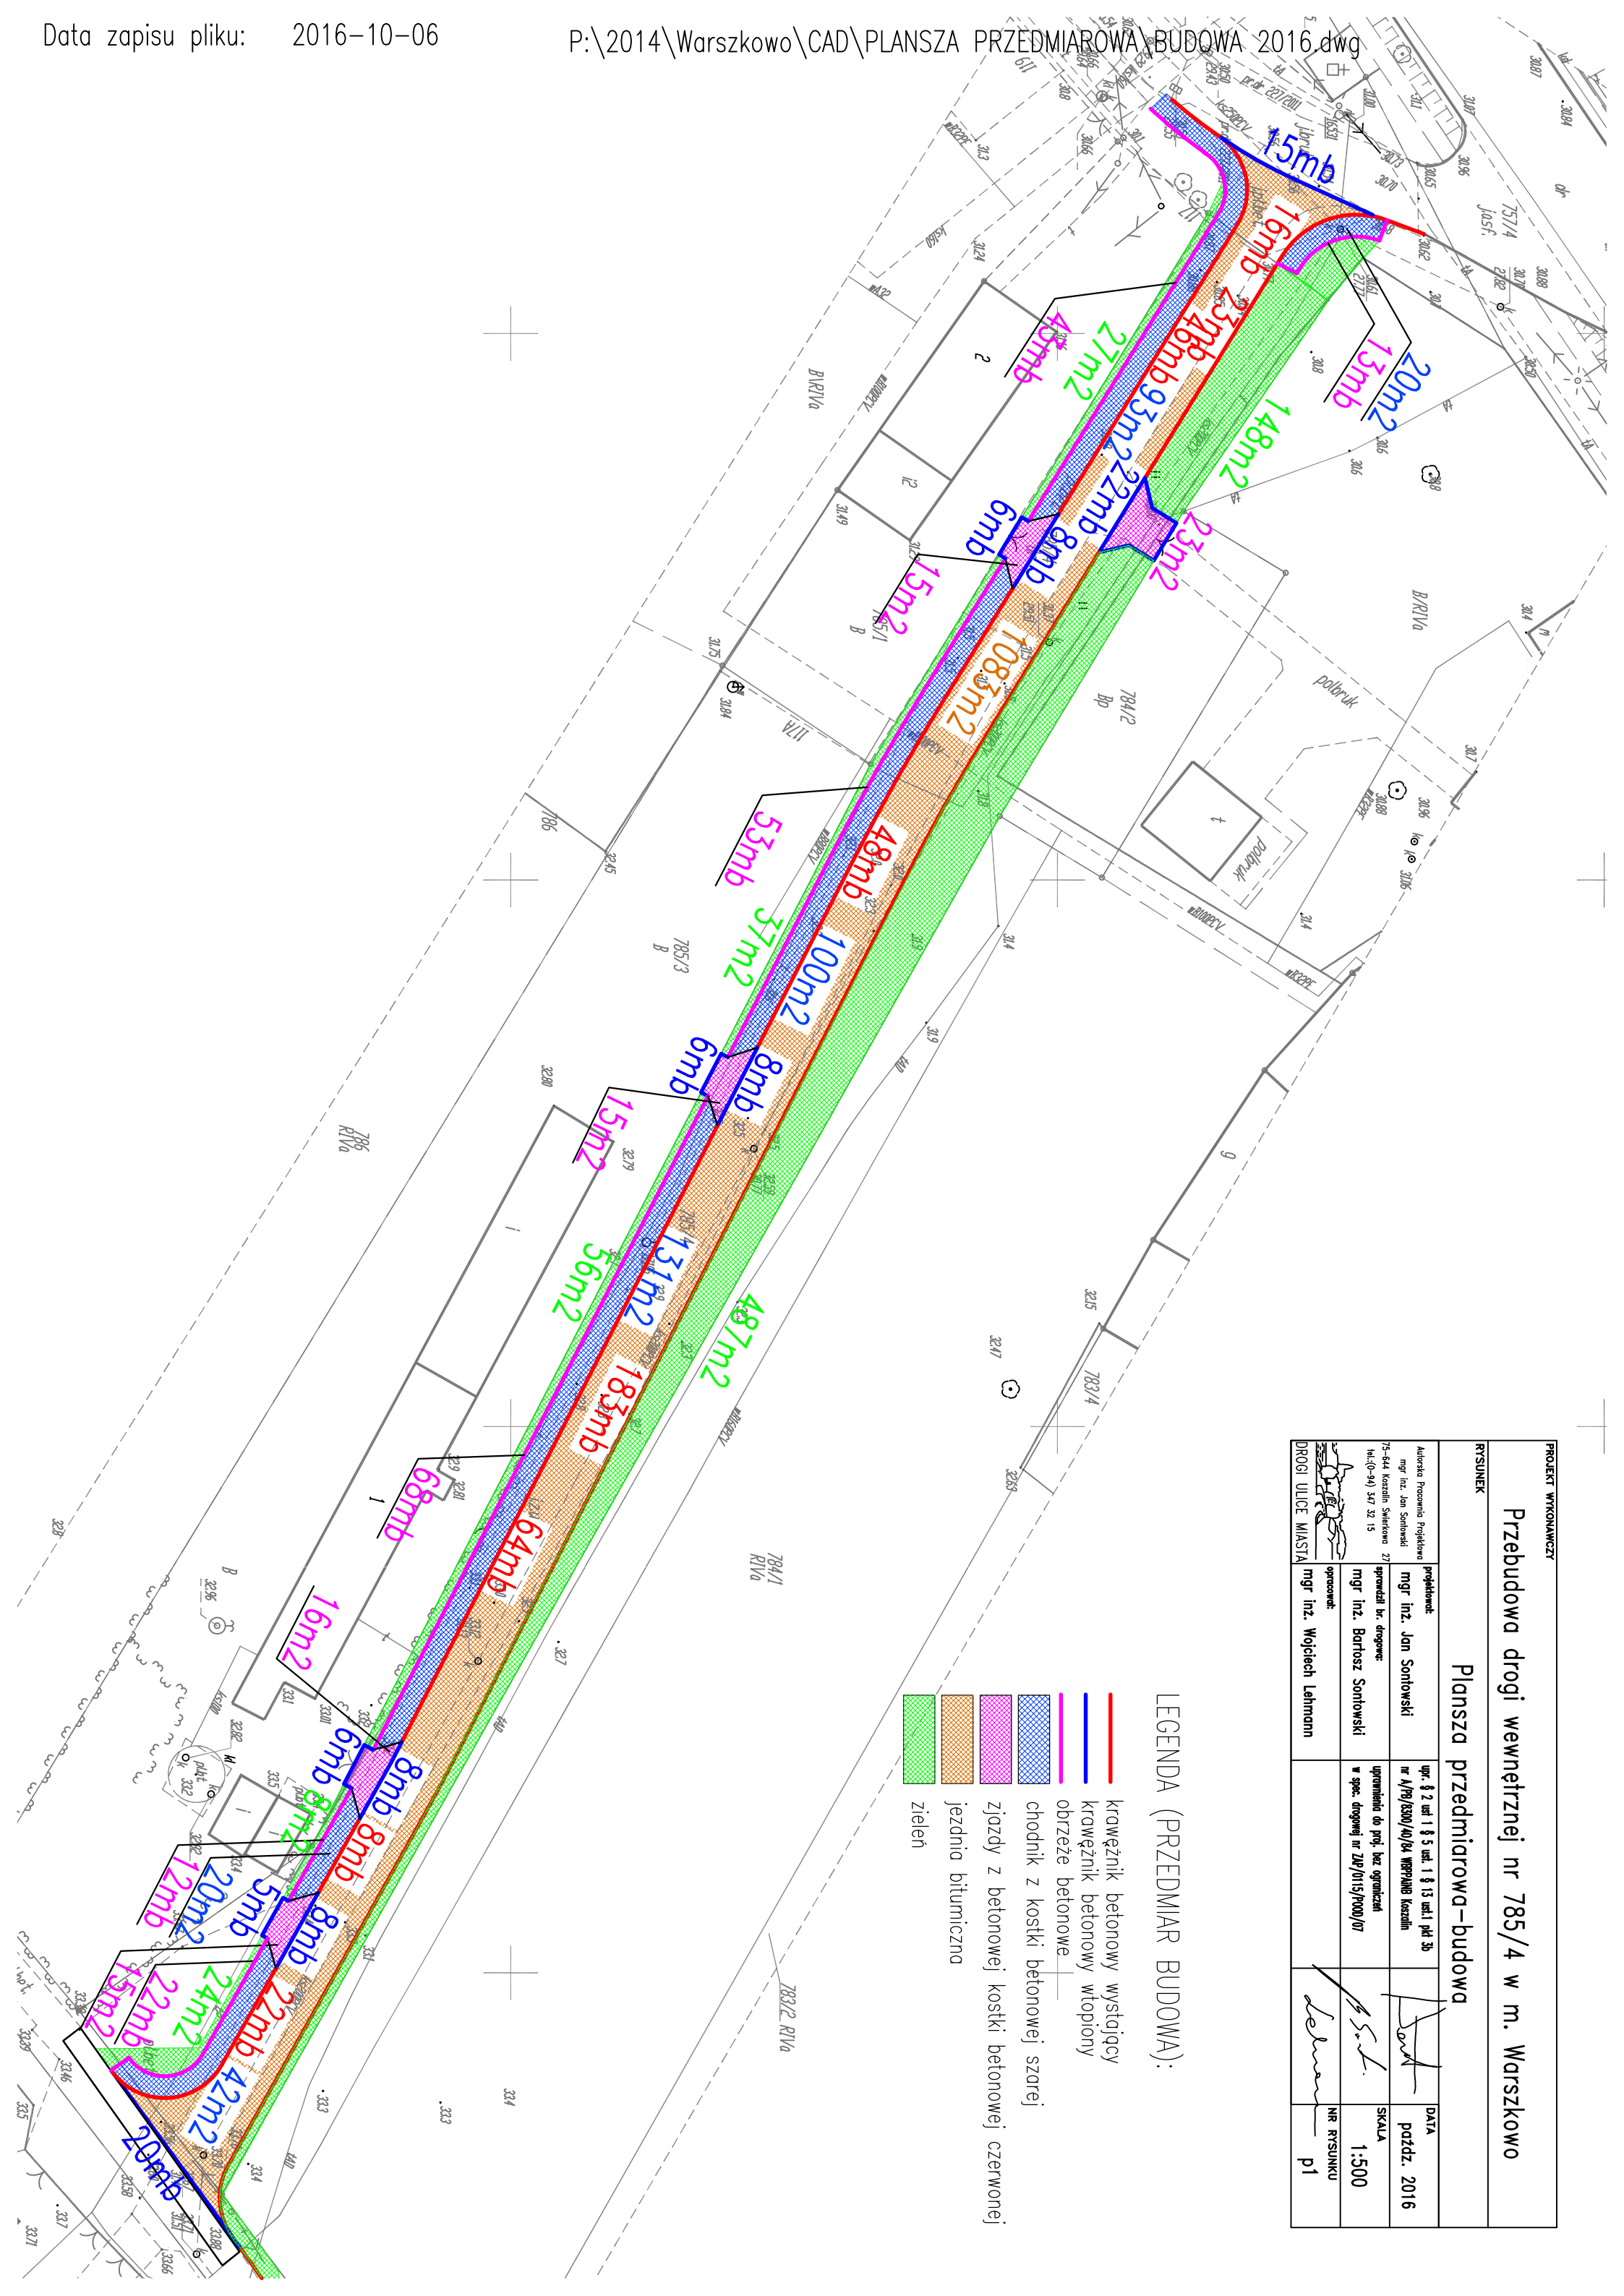

PRZEBUDOWA DROGI WEWNĘTRZNEJ NR 785/4 W. WARSZKOWO

ELEMENTY BUDOWANE:

Tab. 1

		SUMA
krawężnik betonowy 15x30cm,podsypka 5cm C:P, ława bet. C12/15 0.0575m3/mb wystający	mb	16+23+46+48+183+64+8+22
		410
krawężnik betonowy 15x22cm,podsypka 5cm C:P, ława bet. C12/15 0.0575m3/mb wystający	mb	15+22+8+6+8+6+8+6+8+5+20
		112
obrzeże bet. 8x30cm, 5cm C:P, ława bet. C12/15 0.040m3/mb	mb	13+43+53+68+12+22
		211
JEZDNIA (5cm w.ścieralna z AC11S, 7cm podbudowa pomocnicza z AC16P,22cm podbudowa pomocnicza z KŁSM C50/30, 30cm WM C1,5/2<4MPa)	m2	1083
		1083
CHODNIK (8cm betonowa kostka szara, 3cm podsypka C:P, 15cm podbudowa z KŁSM, 20cm piasek)	m2	20+93+100+131+20+42
		406
ZJAZDY (8cm betonowa kostka CZERWONA, 3cm podsypka C:P, 15cm podbudowa z KŁSM, 20cm piasek)	m2	23+15+15+16+15
		84
ZIELEŃ (10cm humus)	m2	148+487+27+37+56+8+24
		787

ROZBIÓRKI:

- 1) krawężnik kamienny - **27mb**
- 2) obrzeże betonowe - **6+6=12mb**
- 3) betonowa kostka brukowa (przekazać właścicielowi zjazdu) - **24m2**
- 4) betonowe płyty o wym. 300x150cm (stan bardzo dobry/do zwrotu Inwestorowi) - **307m2**
- 5) betonowe płyty typu „JOMB” - **35m2**
- 6) nawierzchnia betonowa - **10m2**

POZOSTAŁE PRACE:

- 1) przełożenie płyt betonowych o wym. 300x150cm - **36m2**
 - 2) regulacja armatury:
- * kanalizacja sanitarna - **5**

PRZEBUDOWA DROGI WEWNĘTRZNEJ NR 785/4 W. WARSZKOWO**TABELA ROBÓT ZIEMNYCH****Tab.2**

			średnie			objętość		objętość narastająco	
km	wykop	nasyp	wykop	nasyp	odległość	wykop	nasyp	wykop	nasyp
[m]	[m2]	[m2]	[m2]	[m2]	[m]	[m3]	[m3]	[m3]	[m3]
0+000	2.77	0.20	1.39	0.10					
0+020	3.80	0.06	3.29	0.13	20.00	65.70	2.60	65.70	2.60
0+040	3.86	0.05	3.83	0.06	20.00	76.60	1.10	142.30	3.70
0+060	3.62	0.14	3.74	0.10	20.00	74.80	1.90	217.10	5.60
0+080	3.75	0.10	3.69	0.12	20.00	73.70	2.40	290.80	8.00
0+100	3.44	0.18	3.60	0.14	20.00	71.90	2.80	362.70	10.80
0+120	2.88	0.27	3.16	0.23	20.00	63.20	4.50	425.90	15.30
0+140	2.91	0.29	2.90	0.28	20.00	57.90	5.60	483.80	20.90
0+160	2.92	0.27	2.92	0.28	20.00	58.30	5.60	542.10	26.50
0+180	2.87	0.32	2.90	0.30	20.00	57.90	5.90	600.00	32.40
0+200	3.11	0.20	2.99	0.26	20.00	59.80	5.20	659.80	37.60
0+209	3.34	0.13	3.23	0.17	9.00	29.03	1.49	688.83	39.09
						Razem:		688.83	39.09