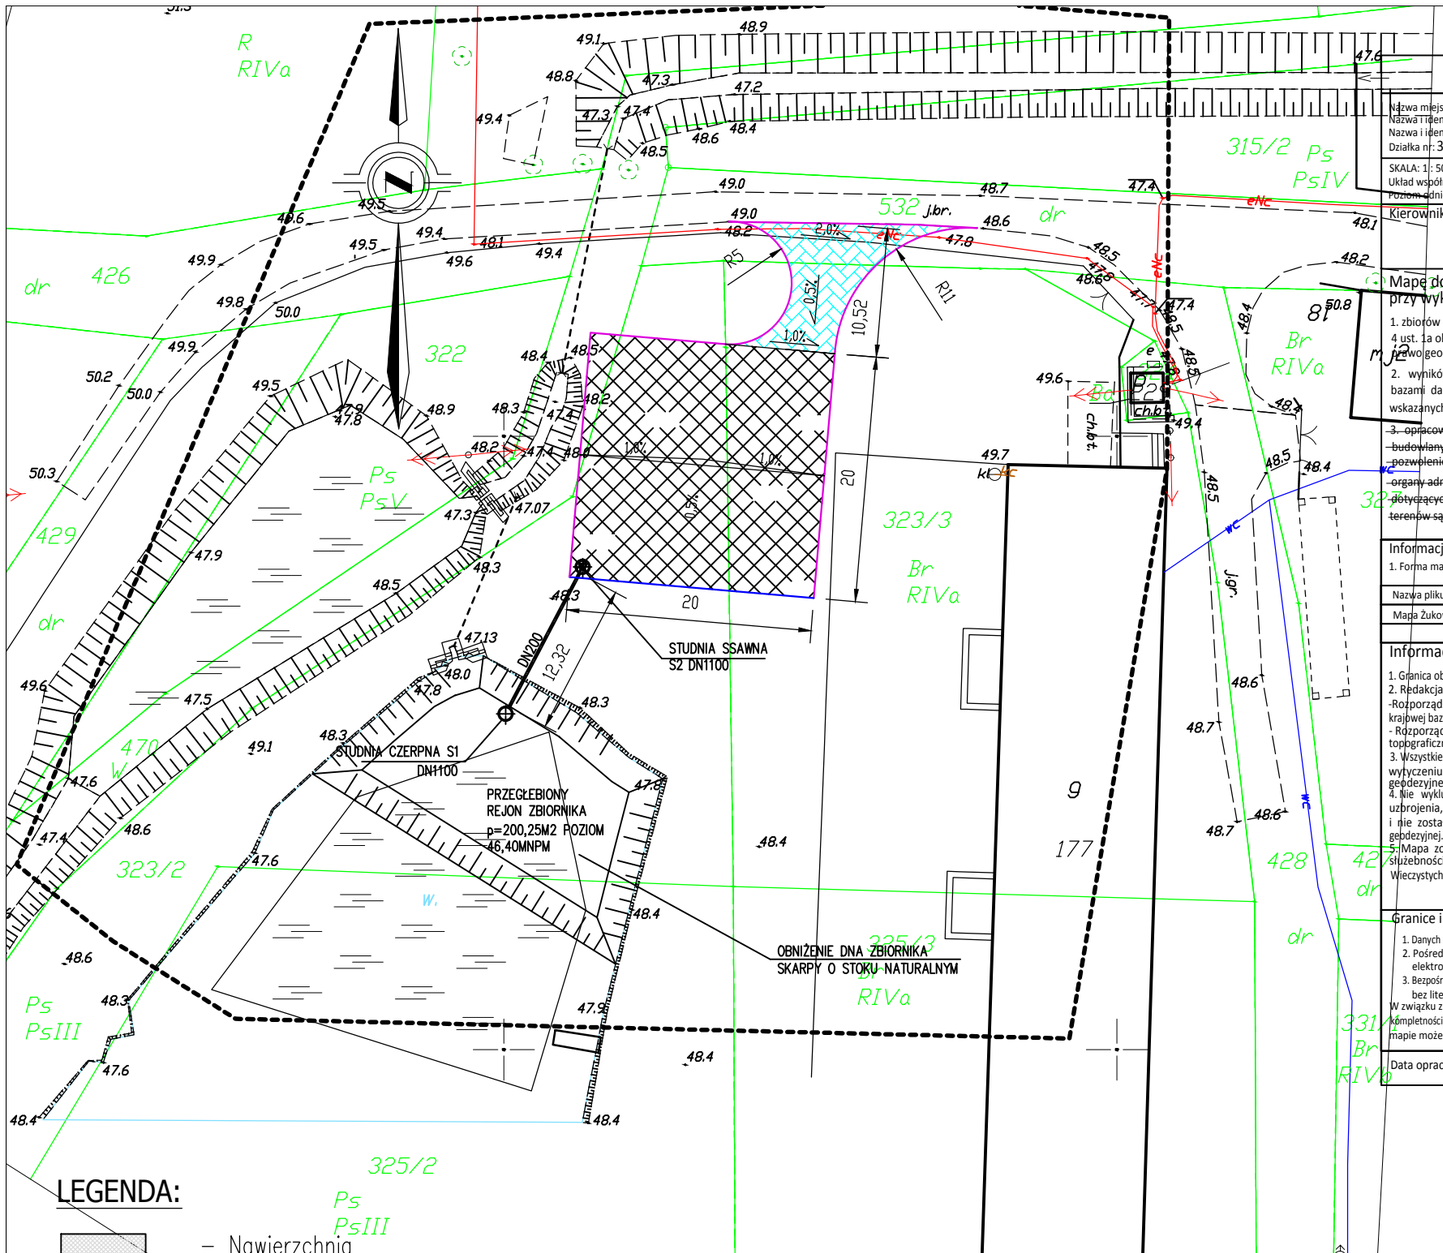

MAPA DO CELÓW PROJEKTOWYCH

Nazwa miejscowości: Żukowo
Nazwa i identyfikator gminy: 321306_2- Sławno -G
Nazwa i identyfikator obrębu: 0023-Żukowo
Działka nr: 323/2,323/3,322,470

SKALA: 1 : 500
Układ współrzędnych: "2000"
Poziom odniesienia wysokości : Kronsztadt 86

Kierownik roboty:

(imię, nazwisko, nr i zakres upr. zaw., podpis)

Oznaczenie kancelaryjne zgłoszenia pracy geodezyjnej: 6640.784.2017

Mapę do celów projektowych sporządzono przy wykorzystaniu*:

1. zbiorów danych PZGiK, o których mowa w art. 4 ust. 1a okt. 1, 2, 3 ,8, 10 i 11 oraz ust. 1b ustawy Prawo geodezyjne i kartograficzne;
2. wyników pomiarów obiektów nieobjętych bazami danych, o których mowa w pkt 1, wskazanych przez projektanta lub inwestora;
3. ~~opracowań planistycznych oraz projektów budowlanych i innych dokumentów objętych pozwoleniem na budowę, przechowywanych przez organy administracji architektoniczno-budowlanej dotyczących terenu projektowanej inwestycji lub terenów sąsiednich.~~

W zakresie opracowania znajdują się punkty
Brak

podlegające ochronie na podstawie art.15, art.48, ust.1 pkt3 ustawy Prawo geodezyjne i kartograficzne

Granice i nr działek ewidencyjnych:

Granice i numery działek ewidencyjnych wniesiono na podstawie numerycznej mapy ewidencji gruntów pozyskanej z PZGiK w Sławnie, utworzonej w większości na podstawie digitalizacji mapy ewidencyjnej w skali 1:5000 oraz w części na podstawie pozyskanych operatów pomiaru uzupełniającego w zakresie ewidencji gruntów i budynków. Dane dotyczące granic nie spełniają obowiązujących standardów technicznych.
Stan prawny przebiegu granic do czasu ich geodezyjnego ustalenia w terenie może być rozbieżny z przedstawionym

Informacje dotyczące typu nośnika oraz zawartości nośnika z danymi cyfrowymi:

1. Forma mapy do celów projektowych: cyfrowa / ~~analogowa*~~

Nazwa pliku	Wielkość	Data utworzenia
Mapa Żukowo 323-2,323-3,322,470.dxf		

Informacje dodatkowe:

1. Granica obszaru aktualizacji:
2. Redakcja znaków zgodna z -Rozporządzeniem w sprawie powiatowej bazy GESUT krajowej bazy GESUT (Dz.U z 2015 poz 1938) - Rozporządzeniem w sprawie bazy danych obiektów topograficznych oraz mapy zasadniczej (Dz.U z 2015 poz 2028)
3. Wszystkie trwałe obiekty budowlane podlegają wytyczeniu przez jednostkę wykonawstwa geodezyjnego
4. Nie wyklucza się istnienia w terenie również uzbrojenia, o którym brak było informacji branżowych i nie zostało odnalezione w czasie inwentaryzacji geodezyjnej.
5. Mapa została wykonana ~~z ustaleniem~~ / bez ustalenia służebności gruntowych ujawnionych w Księgach Wieczystych.

Poświadcza się, że niniejszy dokument został opracowany w wyniku prac geodezyjnych i kartograficznych, których rezultaty zawiera operat techniczny wpisany do ewidencji materiałów państwowego zasobu geodezyjnego i kartograficznego

organ prowadzący państwowy zasób geodezyjny i kartograficzny	
Identyf. ewidencyjny materiału zasobu - operatu technicznego	
Data wpisania operatu techn. do ewidencji operatów zasobu	
Imię, nazwisko i podpis osoby reprezentującej organ	

Granice i nr działek ewidencyjnych:

1. Danych branżowych - z literą B
2. Pośredniego ustalenia przebiegu aparaturą elektroenergetyczną - z literą A
3. Bezpośrednich pomiarów powykonawczych - bez litery

W związku z tym w częściach 1 i 2 nie gwarantuje się kompletności, a dokładność położenia uzbrojenia na mapie może być niższa od dokładności kartometrycznej mapy.

Data opracowania mapy: 10.05.2017

* - niepotrzebne skreślić

Inwestor: Gmina Sławno

Nazwa inwestycji: Budowa placu manewrowego z punktem poboru wody na dz. nr 532, 470, 323/2 i 323/3 w Żukowie, gmina Sławno

Nazwa rysunku: Plan sytuacyjny

Data: maj 2017

Skala: 1:500

Nr rysunku: 1

Opracował:	mgr inż. Michał Zejglic		
Projektant branży sanitarnej:	mgr inż. Marta Kozioł-Rogala		
Projektant branży drogowej:	inż. Bogdan Misiura		