

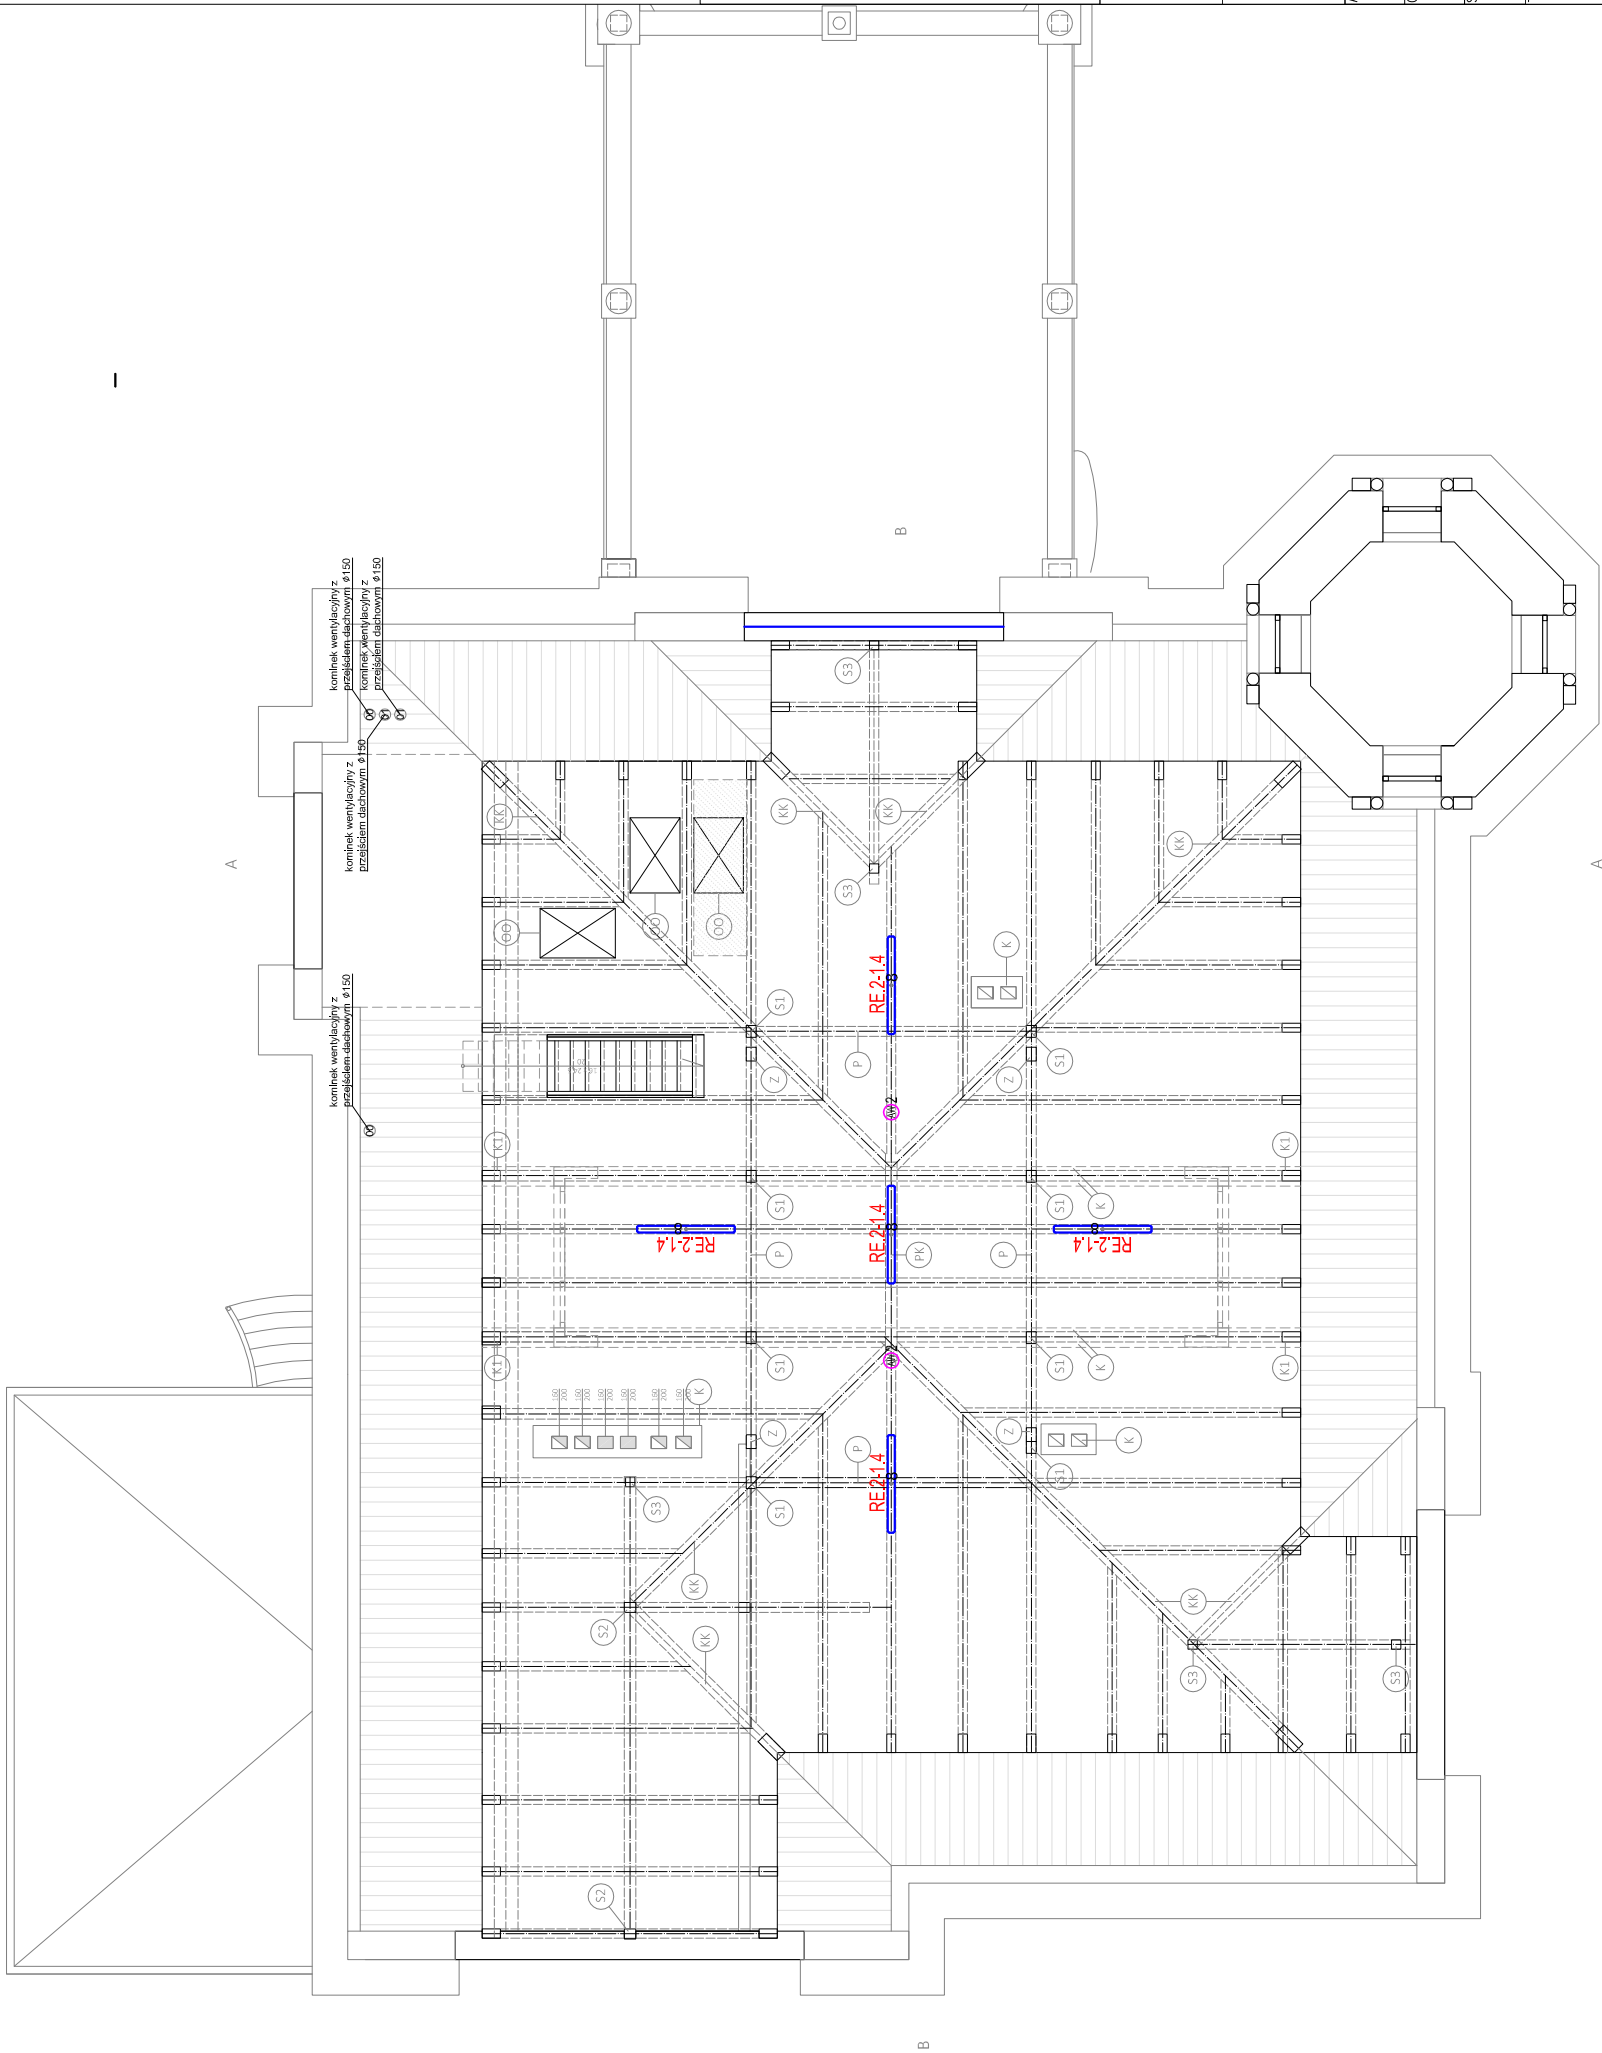
UWAGA!

WSZYSTKIE WYMIARY SPRAWDZIĆ W NATURZE




1. Roboty budowlano-instalacyjne muszą być prowadzone z równoległą koordynacją międzybranżową. Przed przystąpieniem do robót wykonawca powinien zapoznać się z całością dokumentacji branżowej

2. W sprawach nie określonych dokumentacją obowiązującą:

- warunki techniczne wykonania i odbioru robót budowlano-montażowych
- normy Polskiego Komitetu Normalizacyjnego
- instrukcje, wytyczne, świadectwa dopuszczenia, atesty Instytutu Techniki Budowlanej
- warunki techniczne producentów i dostawców materiałów budowlanych



LEGENDA

- | | |
|---|--|
|  | łącznik jednobiegunowy
h=140cm |
|  | łącznik świetlnikowy
h=140cm |
|  | sufityowy, natynkowy czujnik ruchu,
360° IP44 |

UWAGA:
Rysunek należy rozpatrywać łącznie z "opisem technicznym", który jest integralną częścią projektu

PRACOWNIA PROJEKTOWA
Andrzej Szypowicz
Gdańsk: ul.Grunwaldzka 212
tel.058 520 21 19; fax.058 345 00 29
e-mail: szypowicz@asproj.pl

[illegible]


----------	----------------------------	---

mod. REMONT I PRZEBUDOWA WILLI SCHULTZA WRAZ ZE ZMIANĄ
SPOSÓB UŻYTKOWANIA
76-100 SZAWNO, ul. 1 Pułku Ułanów 11

Gmina Sławno: 76-100 Sławno ul. Marii Curie-Skłodowskiej 9

INSTALACJE ELEKTRYCZNE W EWNETRZNE

tytuł:	PROJEKT BUDOWLANO WYKONAWCZY	branża:	ELEKTRYCZNA
autor:		projektant:	
opracowanie:		kontrola:	
data:		data:	
skala:		skala:	

RZUT PODDASZA
plan instalacji oświetlenia