


MAPA DO CELÓW PROJEKTOWYCH	
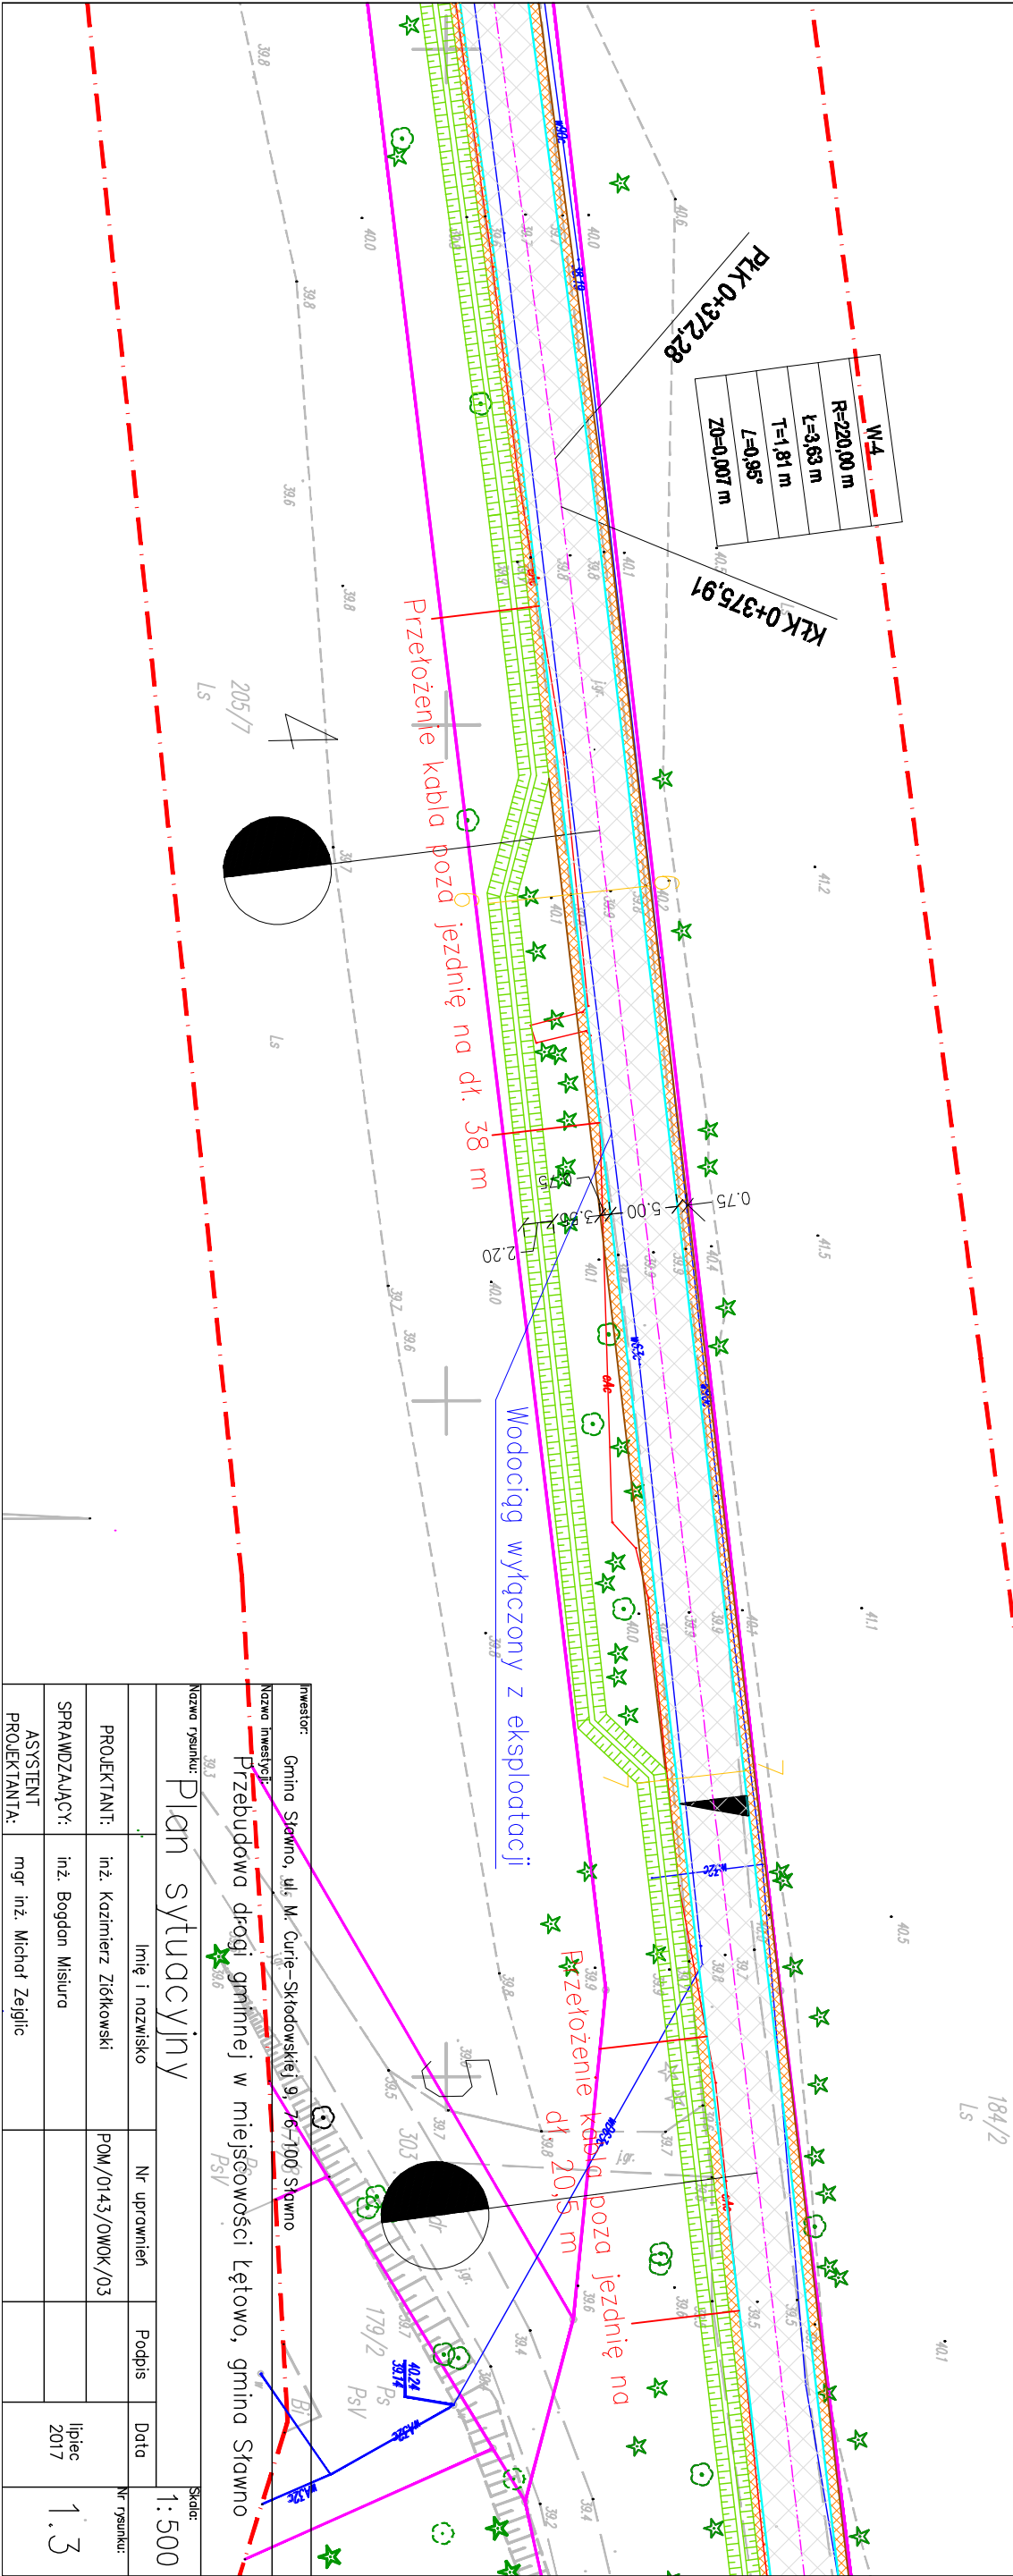

Potwierdzam zgodność niniejszej mapy z mapą do celów projektowych

INWESTOR:	Gmina Sławno, ul. M. Curie-Skłodowskiej 9, 76-100 Sławno				
NAZWA INWESTYCJI:	Przebudowa drogi gminnej w miejscowości Łętowo, gmina Sławno				
Nazwa rysunku:	Plan sytuacyjny				Skala: 1:500
	Imię i nazwisko	Nr uprawnień	Podpis	Data	Nr rysunku:
SPRAWDZAJĄCY:	inż. Bogdan Misura			lipiec 2017	
ASISTENT PROJEKTANTA:	mgr inż. Michał Zejglic				