


PROJEKT ZAGOSPODAROWANIA  
działki nr ew. 35, 42/3 obręb Kowalewice  
skala 1:500

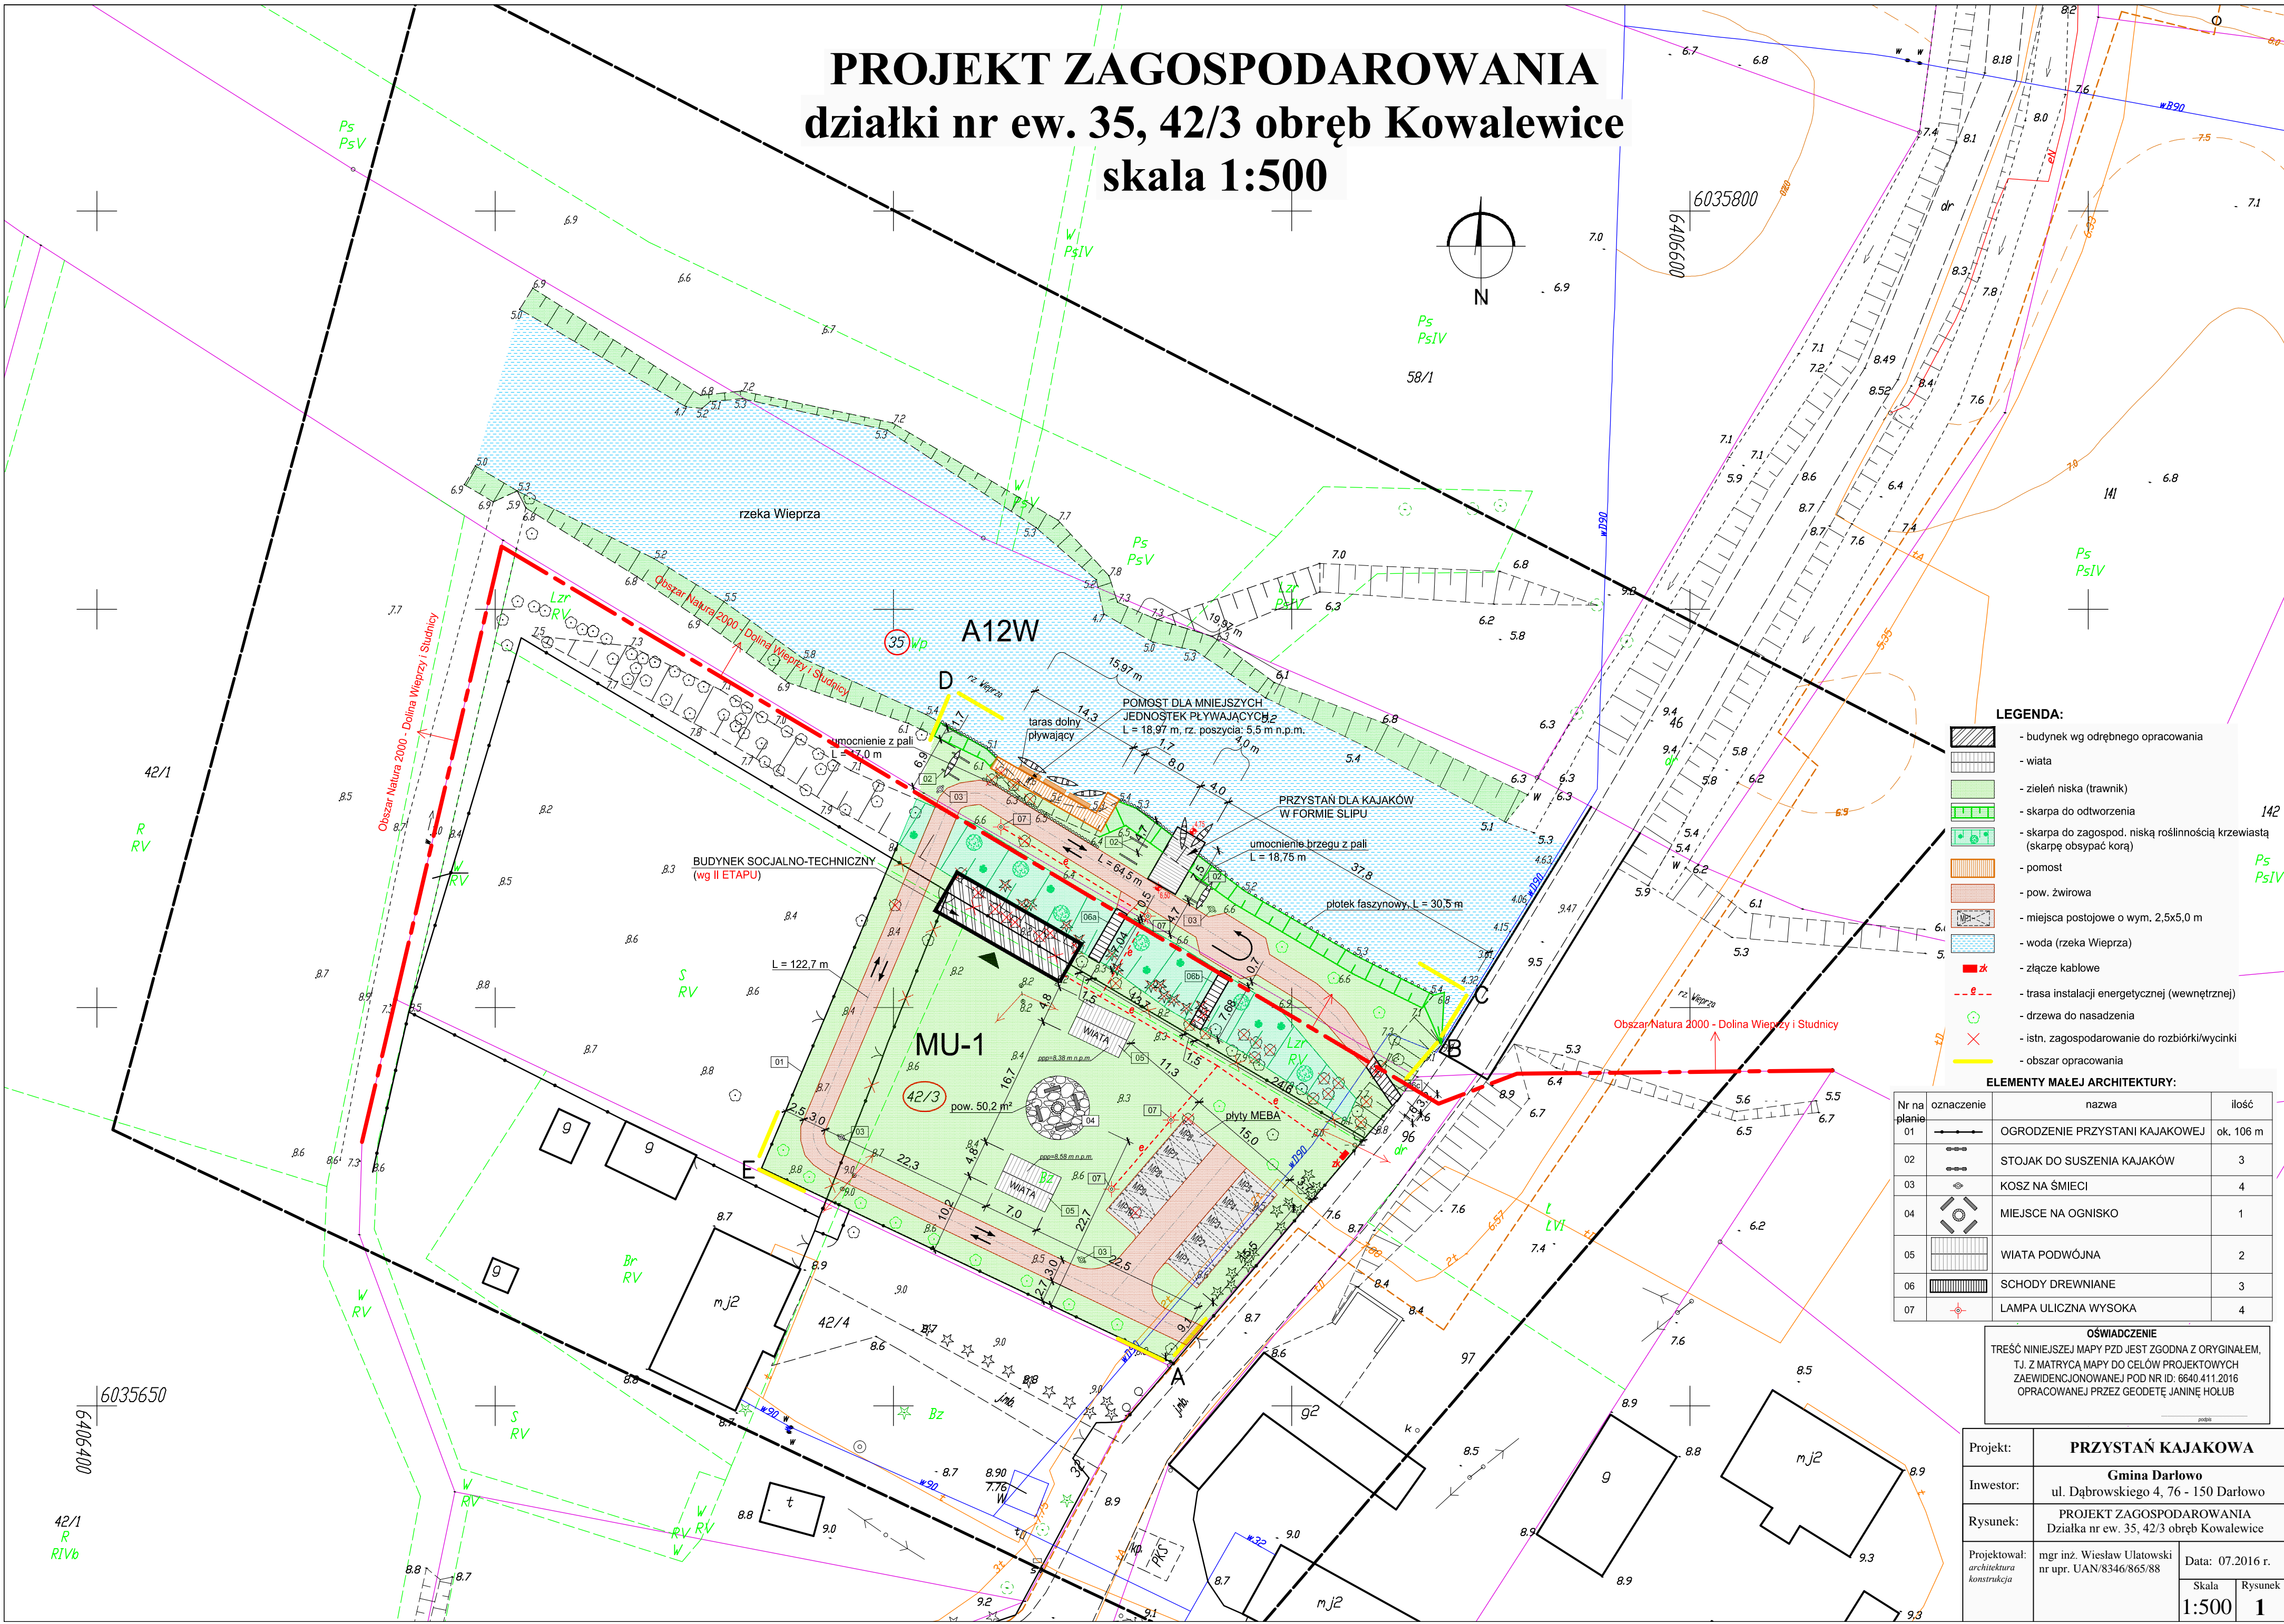

LEGENDA:

- budynek wg odrębnego opracowania
- wiata
- zieleni niska (trawnik)
- skarpa do odtworzenia
- skarpa do zagospod. niską roślinnością krzewiastą (skarpe obsypać korą)
- pomost
- pow. żwirowa
- miejsca postojowe o wym. 2,5x5,0 m
- woda (rzeka Wieprza)
- złącze kablowe
- trasa instalacji energetycznej (wewnętrznej)
- drzewa do nasadzenia
- istn. zagospodarowanie do rozbiórki/wycinki
- obszar opracowania

ELEMENTY MAŁEJ ARCHITEKTURY:

Nr na planie	oznaczenie	nazwa	ilość
01		OGRODZENIE PRZYSTANI KAJAKOWEJ	ok. 106 m
02		STOJAK DO SUSZENIA KAJAKÓW	3
03		KOSZ NA ŚMIECI	4
04		MIEJSCE NA OGNISKO	1
05		WIATA PODWÓJNA	2
06		SCHODY DREWNIANE	3
07		LAMPA ULICZNA WYSOKA	4

OŚWIADCZENIE

TREŚĆ NINIEJSZEJ MAPY PZD JEST ZGODNA Z ORYGINAŁEM, T.J. Z MATRYCĄ MAPY DO CELÓW PROJEKTOWYCH ZAEWIDENCJONOWANEJ POD NR ID: 6640.411.2016 OPRACOWANEJ PRZEZ GEODETĘ JANINĘ HOŁUB

Projekt:	<b>PRZYSTAŃ KAJAKOWA</b>	
Inwestor:	<b>Gmina Darłowo</b> ul. Dąbrowskiego 4, 76 - 150 Darłowo	
Rysunek:	PROJEKT ZAGOSPODAROWANIA Działka nr ew. 35, 42/3 obręb Kowalewice	
Projektował: architektura konstrukcja	mgr inż. Wiesław Ulatowski nr upr. UAN/8346/865/88	Data: 07.2016 r.
		Skala Rysunek 1:500 1