MAPA DO CELÓW PROJEKTOWYCH

Nazwa miejscowości: Gwiazdowo
Nazwa i identyfikator gminy: 321306_2 Sławno-G
Nazwa i identyfikator obrębu: 0005_Gwiazdowo
Działka nr: 207/3, 209, 210/2

SKALA: 1 : 500
Układ współrzędnych: "2000_6"
Poziom odniesienia wysokości : Kronsztadt 86

GEOMAP
Paweł Walaszczyk
ul. Banacha 7/26, 76-200 Słupsk
tel. 609 255 609, e-mail: geomap@geodezja.slupsk.pl

Kierownik robotyPiotr Smętek upr. nr 20360 zakres 1
(imię, nazwisko, nr i zakres upr. zaw., podpis)

Oznaczenie kancelaryjne zgłoszenia pracy geodezyjnej:
6640.1965.2015

Mapę do celów projektowych sporządzono przy wykorzystaniu*:
1. Zbiorów danych PZGiK, o których mowa w art. 4 ust. 1a pkt. 1, 2, 3 ,8, 10 i 11 oraz ust. 1b ustawy prawo geodezyjne i kartograficzne;
2. Wyników pomiarów obiektów nieobjętych bazami danych, o których mowa w pkt. 1, wskazanych przez projektanta lub inwestora;
3. ~~Opracowań planistycznych oraz projektów budowlanych i innych dokumentów objętych pozwoleniem na budowę, przechowywanych przez organy administracji architektoniczno-budowlanej dotyczących terenu projektowanej inwestycji lub terenów sąsiednich.~~

W zakresie opracowania znajdują się punkty osnowy geodezyjnej nr:BRAK

podlegające ochronie na podstawie art.15, art.48, ust.1 pkt3 ustawy Prawo geodezyjne i kartograficzne

Granice i nr działek ewidencyjnych:
Granice i numery działek ewidencyjnych wniesiono na podstawie numerycznej mapy ewidencji gruntów pozyskanej z PZGiK w Słownie, utworzonej w większości na podstawie digitalizacji mapy ewidencyjnej w skali 1:5000 oraz w części na podstawie pozyskanych operatów pomiaru uzupełniającego w zakresie ewidencji gruntów i budynków. Dane dotyczące granic nie spełniają obowiązujących standardów technicznych.

Stan prawny przebiegu granic do czasu ich geodezyjnego ustalenia w terenie może być rozbieżny z przedstawionym.

Informacje dotyczące typu nośnika oraz zawartości nośnika z danymi cyfrowymi:
1. Forma mapy do celów projektowych: cyfrowa

Nazwa pliku	Wielkość	Data utworzenia
Gwiazdowo.dxf		21 grudnia 2015r.

Informacje dodatkowe:
1. Granica obszaru aktualizacji:
2. Redakcja znaków zgodna z:
– Rozporządzeniem w sprawie powiatowej bazy GESUT i krajowej bazy GESUT (Dz.U z 2015 poz 1938)
– Rozporządzeniem w sprawie bazy danych obiektów topograficznych oraz mapy zasadniczej (Dz. U. z 2015 poz 2028)
3. Wszystkie trwałe obiekty budowlane podlegają wytyczeniu przez jednostkę wykonawstwa geodezyjnego
4. Nie wyklucza się istnienia w terenie również uzbrojenia, o którym brak było informacji branżowych i nie zostało odnalezione w czasie inwentaryzacji geodezyjnej
5. Mapa została wykonana**bez ustalenia** służebności gruntowych ujawnionych w Księgach Wieczystych

Rejestracja:
Poświadcza się, że niniejszy dokument został opracowany w wyniku prac geodezyjnych i kartograficznych, których rezultaty zawiera operat techniczny wpisany do ewidencji materiałów państwowego zasobu geodezyjnego i kartograficznego.

organ prowadzący państwowy zasób geodezyjny i kartograficzny	STAROSTA SŁAWEŃSKI
Identyf. ewidencyjny materiału zasobu – operatu technicznego	
Data wpisania operatu techn. do ewidencji operatów zasobu	
Imię, nazwisko i podpis osoby reprezentującej organ	

Uzbrojenie opracowano na podstawie:
1. Danych branżowych ? z literą B
2. Pośredniego ustalenia przebiegu aparaturą elektromagnetyczną ? z literą A
3. Bezpośrednich pomiarów powykonawczych ? bez litery

W związku z tym w częściach 1 i 2 nie gwarantuje się kompletności, a dokładność położenia uzbrojenia na mapie może być niższa od dokładności kartometrycznej mapy.

Data opracowania mapy: 17 grudnia 2015r.

* – niepotrzebne skreślić

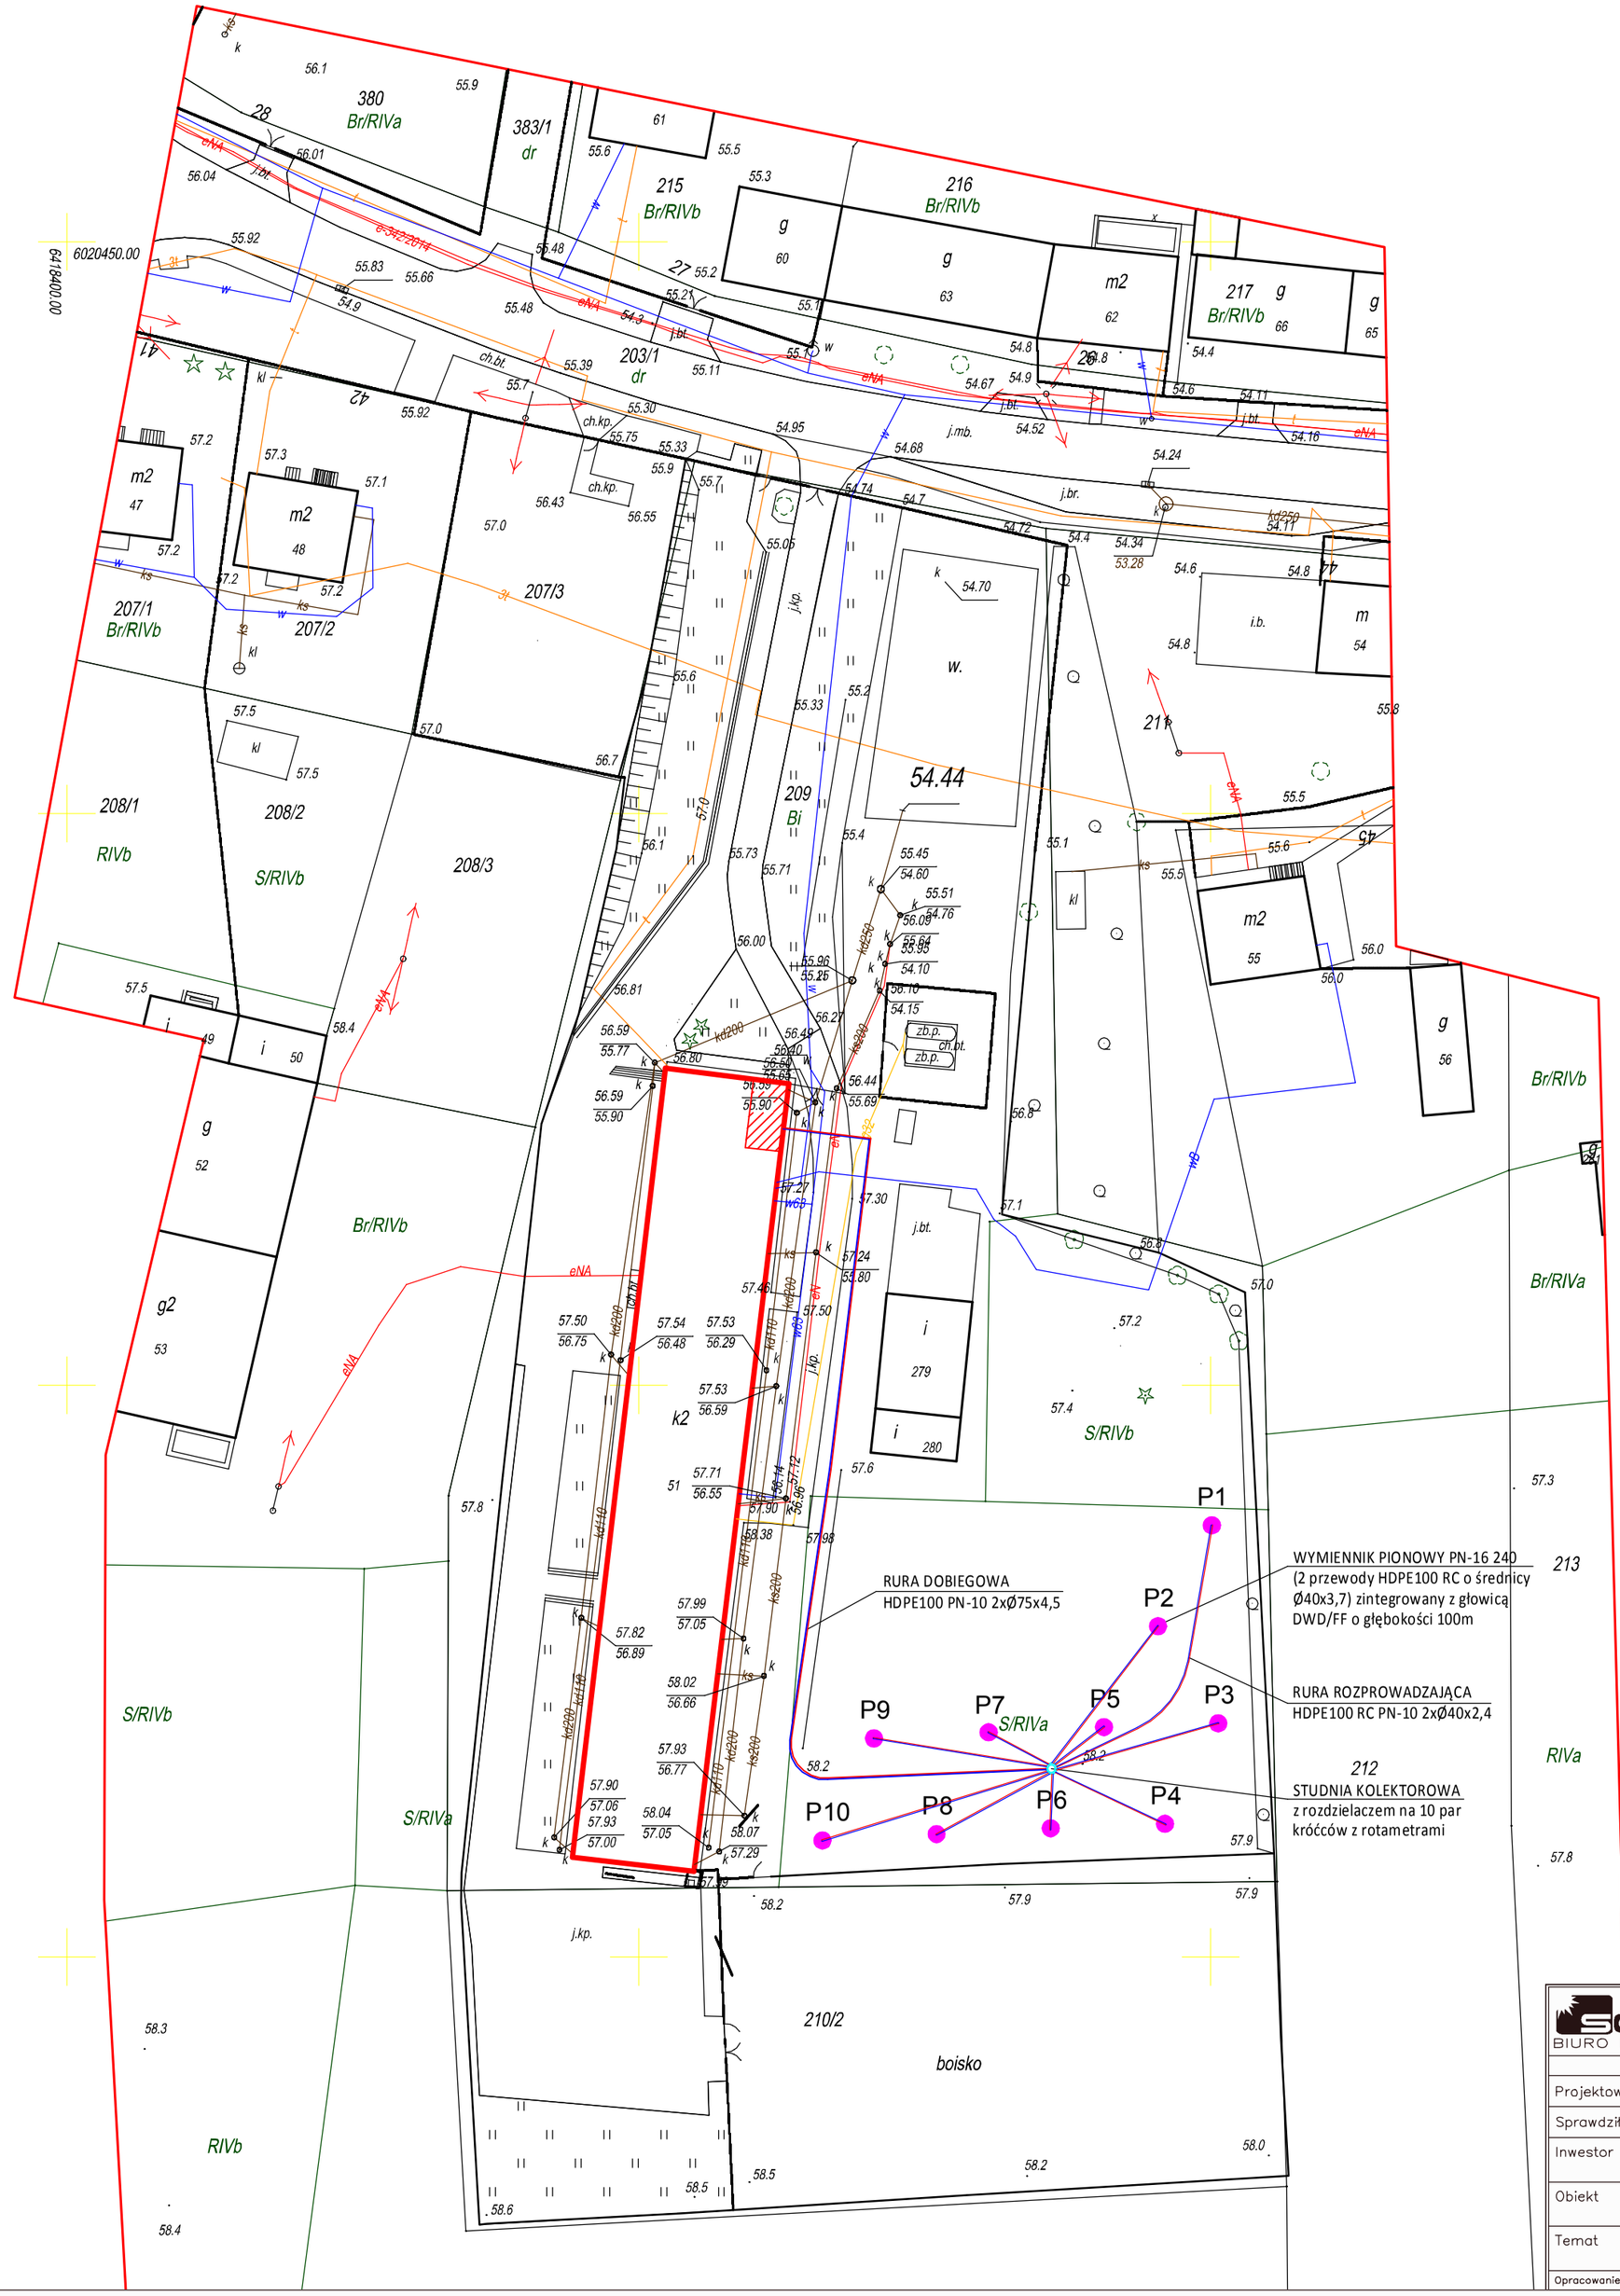

SOLARSYSTEM sp. z o.o.
BIURO PROJEKTOWE – TECHNIKA GRZEWCZA
32-400 Myślenice
ul. Słowackiego 42
www.solar-system.pl

	Imię i nazwisko	Nr Upr.	Podpis	Data
Projektował	mgr inż. Michał Łapa	MAP/225/PWOS/11		02.2016
Sprawdził	mgr inż. Tomasz Żak	MAP/0238/POOS/09		02.2016
Inwestor	Gmina Sławno ul. Marii Curie-Skłodowskiej 9, 76-100 Sławno			Format A2
Obiekt	Przedszkole w Gwiazdowie Gwiazdowo 43, 76-100 Sławno			Skala 1:500
Temat	Projekt zagospodarowania terenu			Nr rys. S1

Opracowanie chronione Ustawą o prawie autorskim i prawach pokrewnych (Dz.U.Nr 24/94 poz. 83 z dnia 4 lutego 1994r.)