



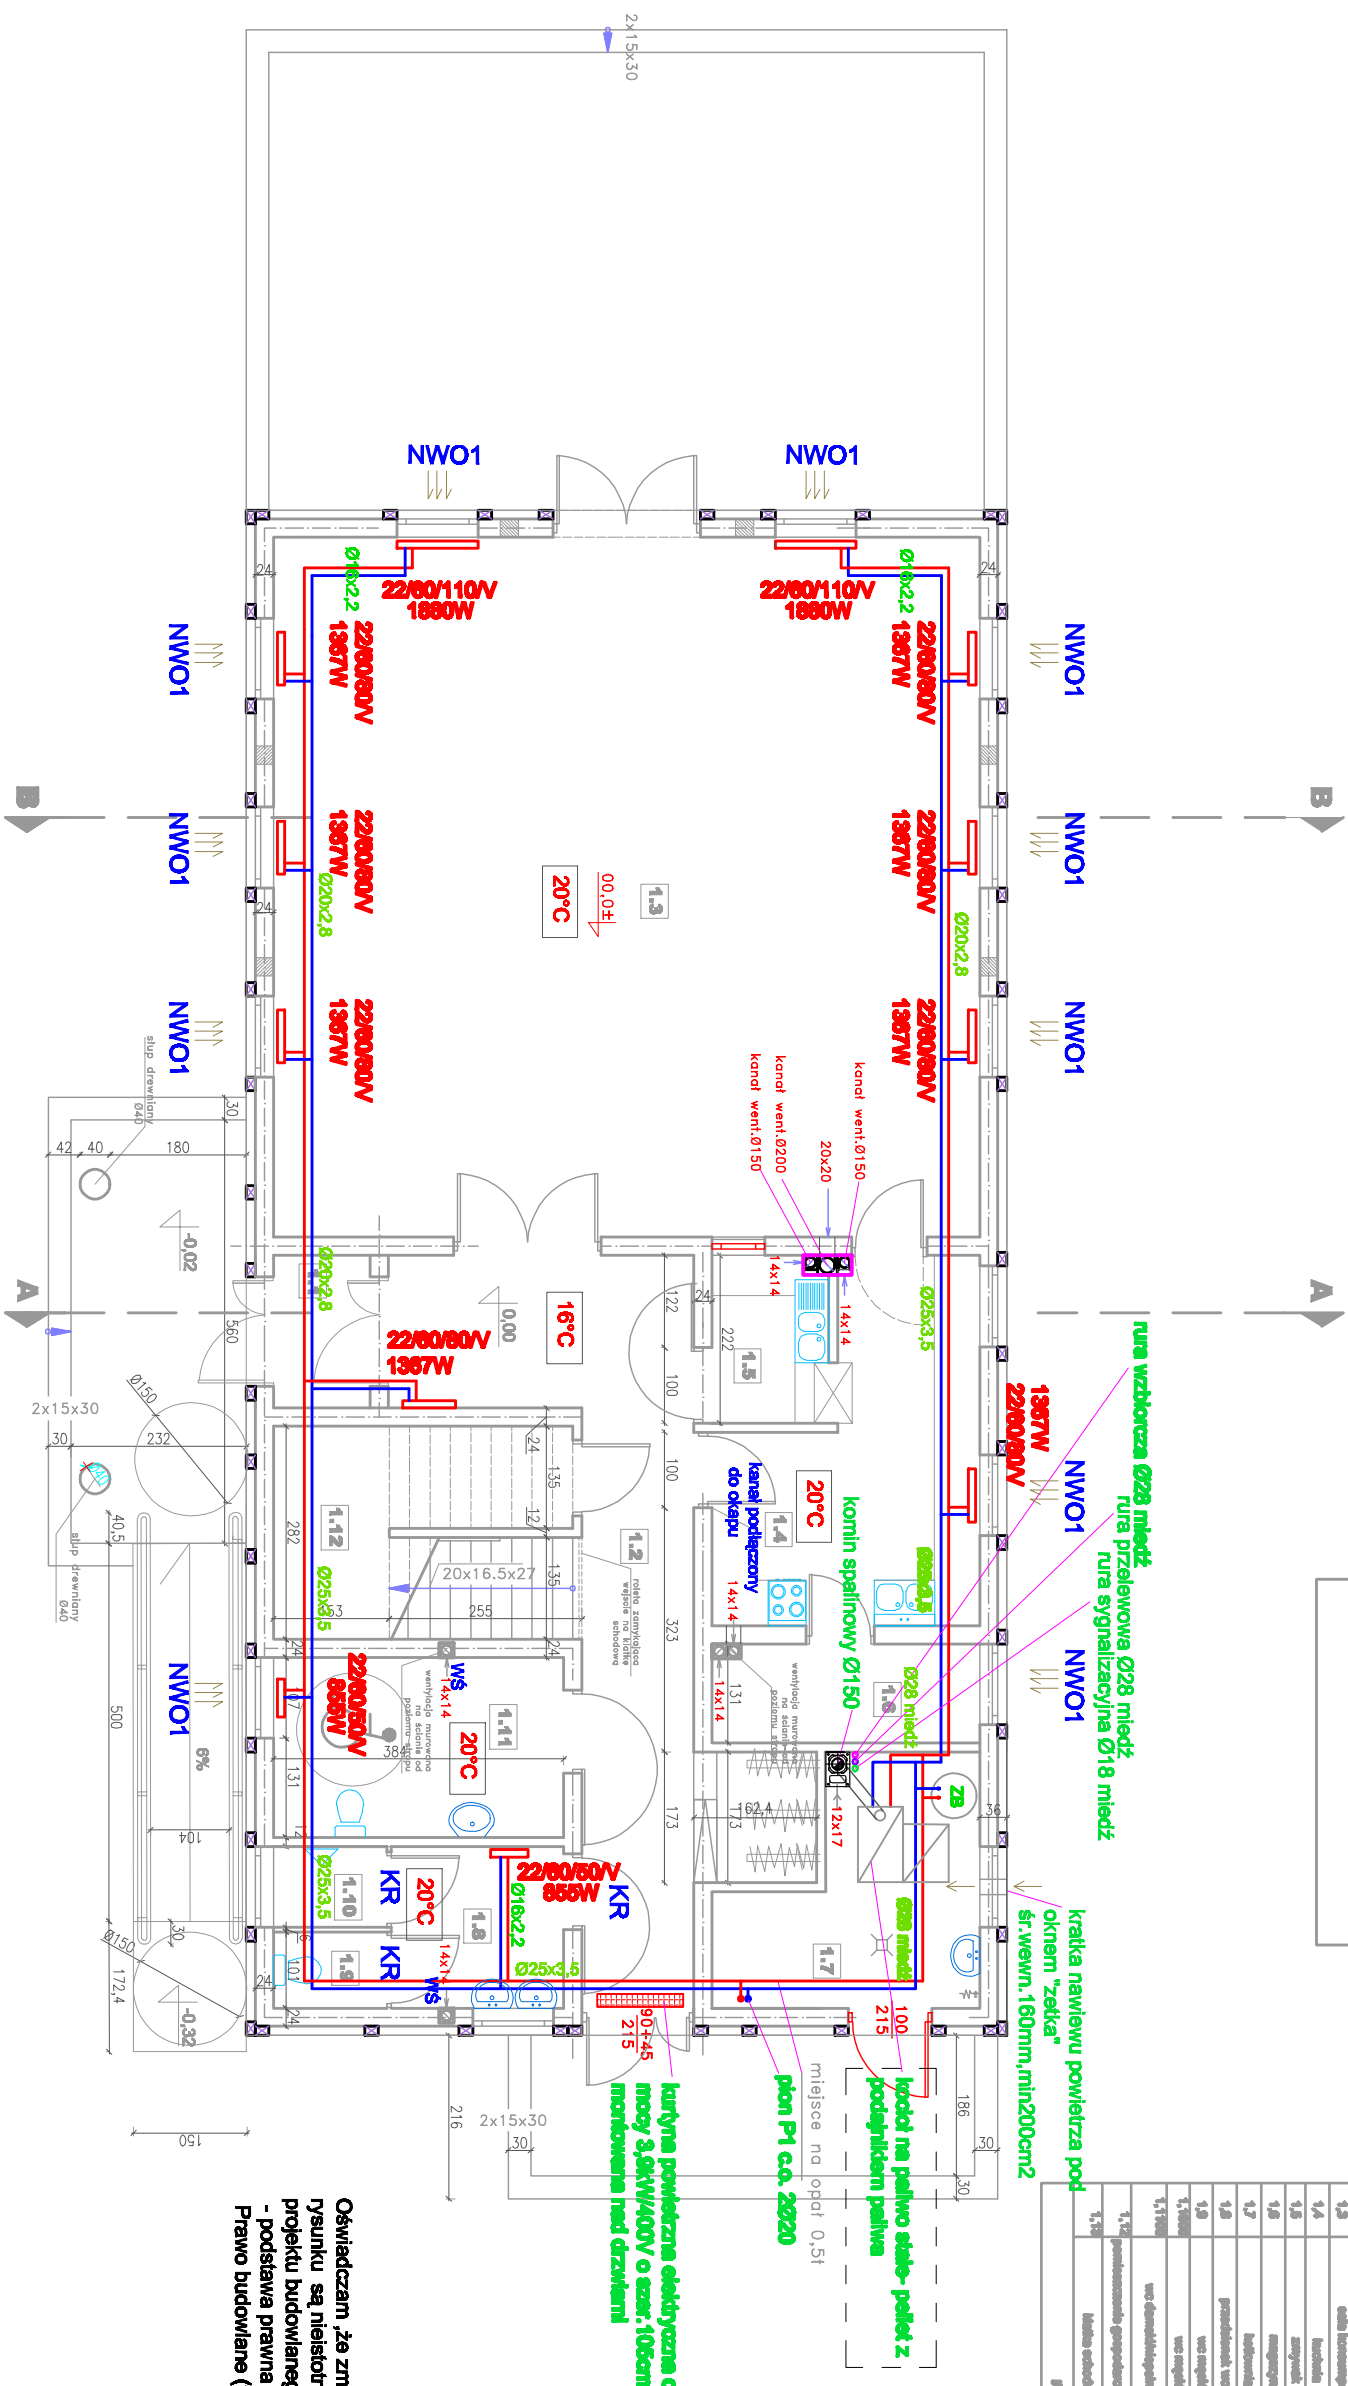

Oświadczam, że zmiany zaznaczone linia " — — — " na rysunku są nielotnym odczytaniem od zatwierdzonego projektu budowlanego, na który wydano pozwolenie na budowę - podstawie prawa - art. 36a ust. 5, 6 ustawy z dnia 7 lipca 1994 Prawo budowlane (t.j. Dz.U.2017,poz.1352).

dnia 16.02.2018r , podpis projektanta

powrót
zasłanie


UWAGA:

- NWO1**- nawiewnik okienny 50m3/h
W\$- wentylator śr.120mm, 150m3/h włączany
 czujką ruchu, wyłączany z opóźnieniem 10min
KR- kratka w drzwiach o pow.220cm2

FIRMA PROJEKTOWO-BUDOWLANA		mgr inż. Cezary Smycz inż. Dr Mała 1 83-200 Starogard Gdański tel./fax. 68 66 222 39 biuro-opk@wp.pl	
mgr inż. Cezary Smycz	mgr inż. Cezary Smycz	Projekt Świecicy wiejskiej w miejscowości Radosław, gmina Sławno dz. 160/3 obr. Radosław	
TEMAT:			
Trzecie rysunku	Rzut partenu-instałacja c.o.		1:100
Projektodawca:	mgr inż. Wojciech Żwan nr upr.94/Gd/2002		
Sprawdziła:	mgr inż. Rafał Ciosek POM/00615/PWOS/10		
Opracował:	mgr inż. Cezary Smycz 5413/GD/92		
16.02.2018r	PBW		R/s.2