


ZESTAWIENIE POWIERZCHNI PODDASZA				
Nr	Przeznaczenie	Powierzchnia	Wysokość nad pos.	Wysokość podłogi nad pos.
powierzchnia razem			91,41	162,45

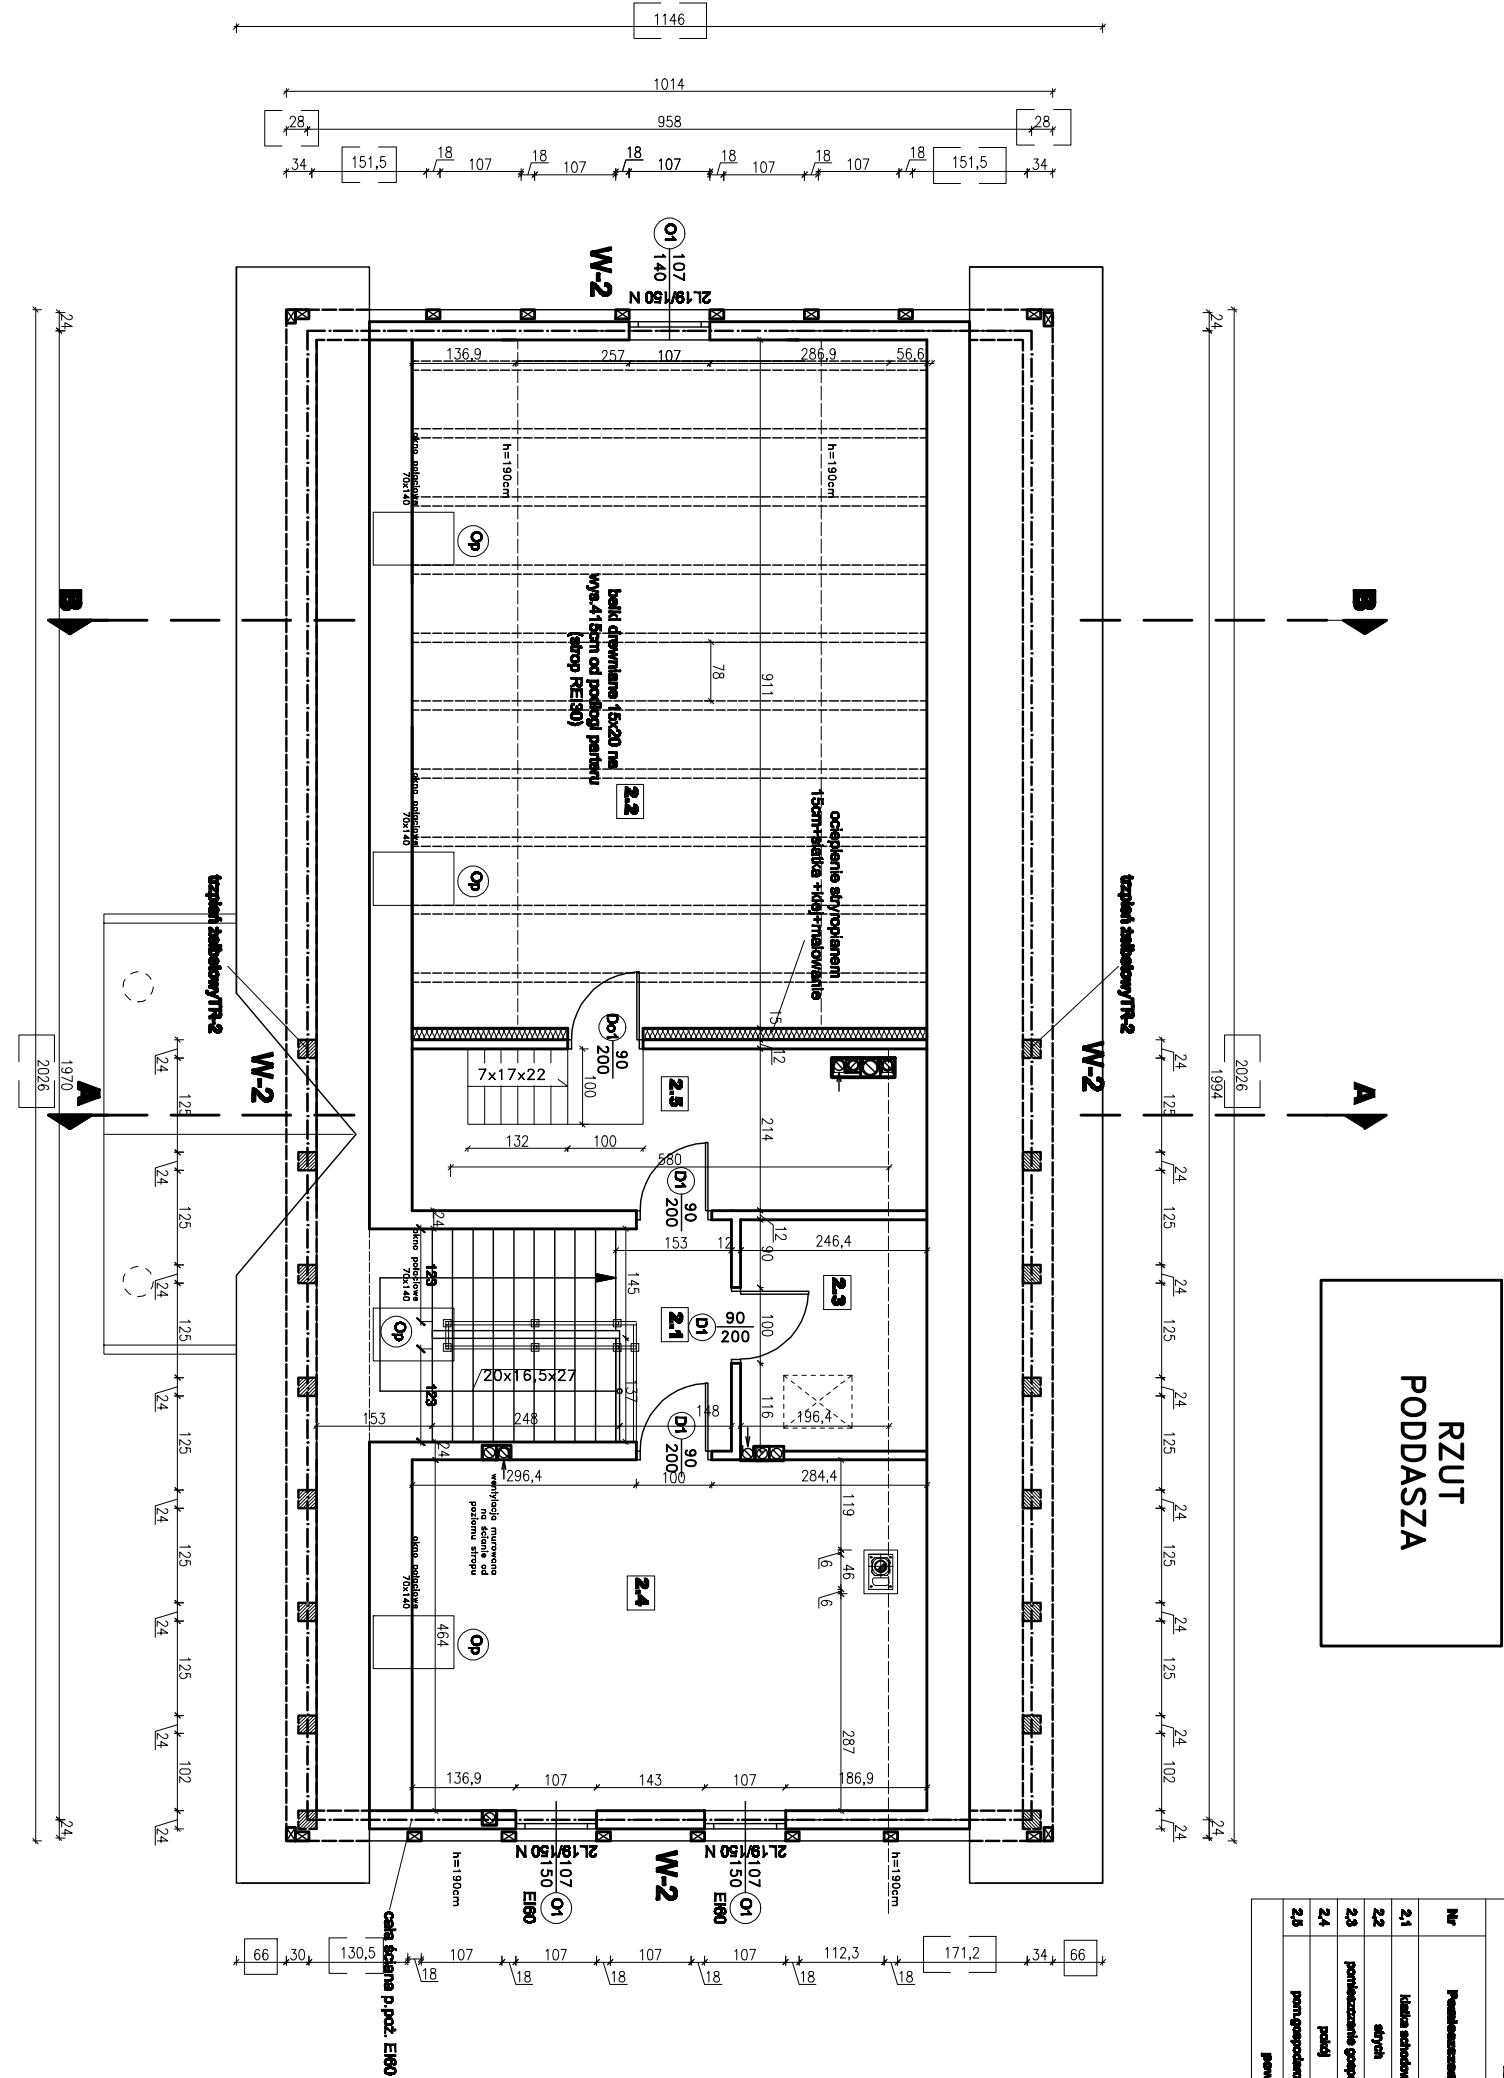

ZESTAWIENIE NADPROŻY L-19			
rodzaj nadproża	Długość balki /m/	Łłok /szt./	
L-19/N	150	6	

Oświadczam, że zmiany zaznaczone linią " - - - " na rysunku oraz zwiększenie gr. ocieplenia ścian zewnętrznych o 4cm są nieistotnym odstąpieniem od zaakceptowanego projektu budowlanego, na który wydano pozwolenie na budowę - podstawa prawna - art. 38a ust. 5, 6 ustawy z dnia 7 lipca 1994 r. Prawo budowlane (t.j. Dz.U.2017, poz. 1332).

dnia 16.02.2018r., podpis projektanta:

FIRMA PROJEKTOWO-BUDOWLANA		mgr inż. Cezary Smycz	
mgr inż. Cezary Smycz		ul. Dr Miele 1	
TEMAT:		Projekt świetlicy wiejskiej w miejscowości	
Tęść rysunku		Rzut poddasza	
Projektowała:		mgr inż. arch. Maria Landońska	
Sprawdziła:		mgr inż. arch. Alina Pukamier-Łabędzka	
Opracował:		mgr inż. Cezary Smycz	
16.02.2018r.		PBW	
Rys.2			