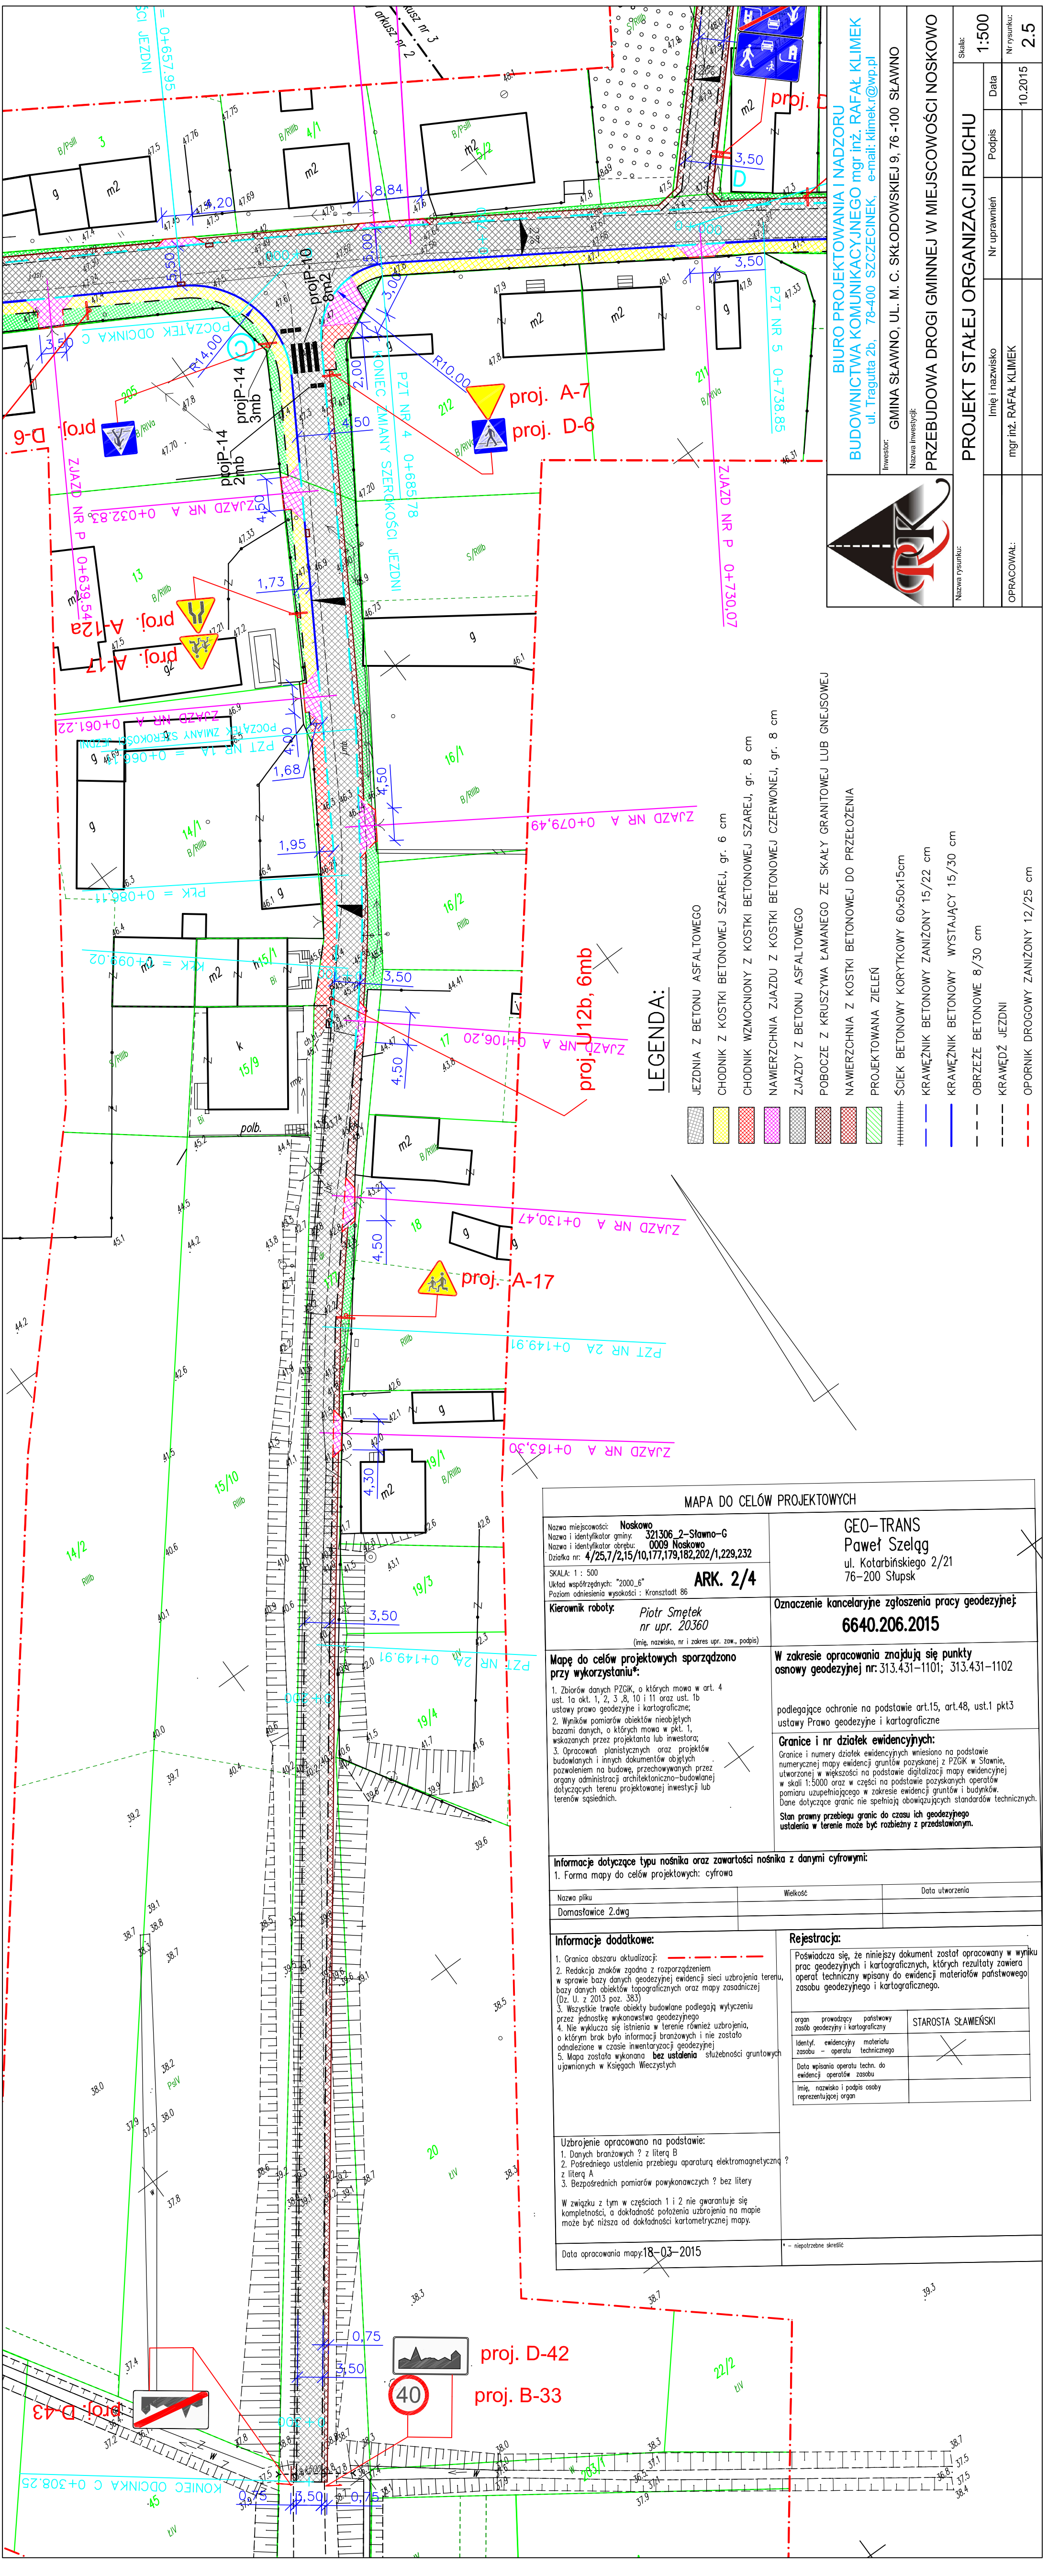

BIURO PROJEKTOWANIA I NADZORU
BUDOWNICTWA KOMUNIKACYJNEGO mgr inż. RAFAŁ KLIMEK
ul. Traugutta 2b, 78-400 SZCZECINEK, e-mail: klimek.r@wp.pl

Inwestor: GMINA SŁAWNO, UL. M. C. SKŁODOWSKIEJ 9, 76-100 SŁAWNO

Nazwa inwestycji:
PRZEBUDOWA DROGI GMINNEJ W MIEJSCOWOŚCI NOSKOWO

Nazwa rysunku:
PROJEKT STAŁEJ ORGANIZACJI RUCHU

Skala: 1:500
Nr rysunku: 2.5

	Imię i nazwisko	Podpis	Data
Nr uprawnień			
OPRACOWAŁ:	mgr inż. RAFAŁ KLIMEK		10.2015

MAPA DO CELÓW PROJEKTOWYCH

Nazwa miejscowości: **Noskowo**
Nazwa i identyfikator gminy: **321306_2–Sławno–G**
Nazwa i identyfikator obrębu: **00009 Noskowo**
Działka nr: **4/25,7/2,15/10,177,179,182,202/1,229,232**

SKALA: 1 : 500
Układ współrzędnych: "2000_6"
Poziom odniesienia wysokości : Kronstadt 86

ARK. 2/4

GEO–TRANS
Paweł Szeląg
ul. Kotarbińskiego 2/21
76–200 Słupsk

Kierownik roboty: *Piotr Smętek*
nr upr. 20360
(imię, nazwisko, nr i zakres upr. zaw., podpis)

Oznaczenie kancelaryjne zgłoszenia pracy geodezyjnej:
6640.206.2015

Mapę do celów projektowych sporządzono przy wykorzystaniu*:

1. Zbiorów danych PZGK, o których mowa w art. 4 ust. 1a okt. 1, 2, 3 ,8, 10 i 11 oraz ust. 1b ustawy prawo geodezyjne i kartograficzne;
2. Wyników pomiarów obiektów nieobjętych bazami danych, o których mowa w pkt. 1, wskazanych przez projektanta lub inwestora;
3. Opracowań planistycznych oraz projektów budowlanych i innych dokumentów objętych pozwoleniem na budowę, przechowywanych przez organy administracji architektoniczno-budowlanej dotyczących terenu projektowanej inwestycji lub terenów sąsiednich.

W zakresie opracowania znajdują się punkty osnowy geodezyjnej nr: 313.431–1101; 313.431–1102

podlegające ochronie na podstawie art.15, art.48, ust.1 pkt3 ustawy Prawo geodezyjne i kartograficzne

Granice i nr działek ewidencyjnych:
Granice i numery działek ewidencyjnych wniesiono na podstawie numerycznej mapy ewidencji gruntów pozyskanej z PZGK w Sławnie, utworzonej w większości na podstawie digitalizacji mapy ewidencyjnej w skali 1:5000 oraz w części na podstawie pozyskanych operatów pomiaru uzupełniającego w zakresie ewidencji gruntów i budynków. Dane dotyczące granic nie spełniają obowiązujących standardów technicznych.

Stan prawny przebiegu granic do czasu ich geodezyjnego ustalenia w terenie może być rozbieżny z przedstawionym.

Informacje dotyczące typu nośnika oraz zawartości nośnika z danymi cyfrowymi:
1. Forma mapy do celów projektowych: cyfrowa

Nazwa pliku	Wielkość	Data utworzenia
Domasłowice 2.dwg		

Informacje dodatkowe:
1. Granica obszaru aktualizacji:
2. Redakcja znaków zgodna z rozporządzeniem w sprawie bazy danych geodezyjnej ewidencji sieci uzbrojenia terenu, bazy danych obiektów topograficznych oraz mapy zasadniczej (Dz. U. z 2013 poz. 383)
3. Wszystkie trasche obiekty budowlane podlegają wytyczeniu przez jednostkę wykonawstwa geodezyjnego
4. Nie wyklucza się istnienia w terenie również uzbrojenia, o którym brak było informacji branżowych i nie zostało odnalezione w czasie inwentaryzacji geodezyjnej
5. Mapa została wykonana **bez ustalenia** służebności gruntowych ujawnionych w Księgach Wieczystych

Rejestracja:
Poświadcza się, że niniejszy dokument został opracowany w wyniku prac geodezyjnych i kartograficznych, których rezultaty zawiera operat techniczny wpisany do ewidencji materiałów państwowego zasobu geodezyjnego i kartograficznego.

organ prowadzący państwowy zasób geodezyjny i kartograficzny	STAROSTA SŁAWIEŃSKI
Identyf. ewidencyjny materiału zasobu – operatu technicznego	
Data wpisania operatu techn. do ewidencji operatów zasobu	
Imię, nazwisko i podpis osoby reprezentującej organ	

Uzbrojenie opracowano na podstawie:
1. Danych branżowych ? z literą B
2. Pośredniego ustalenia przebiegu aparaturą elektromagnetyczną ? z literą A
3. Bezpośrednich pomiarów powykonawczych ? bez litery

W związku z tym w częściach 1 i 2 nie gwarantuje się kompletności, a dokładność położenia uzbrojenia na mapie może być niższa od dokładności kartometrycznej mapy.

Data opracowania mapy: **18–03–2015**

* – niepotrzebne skreślić