



LEGENDA:

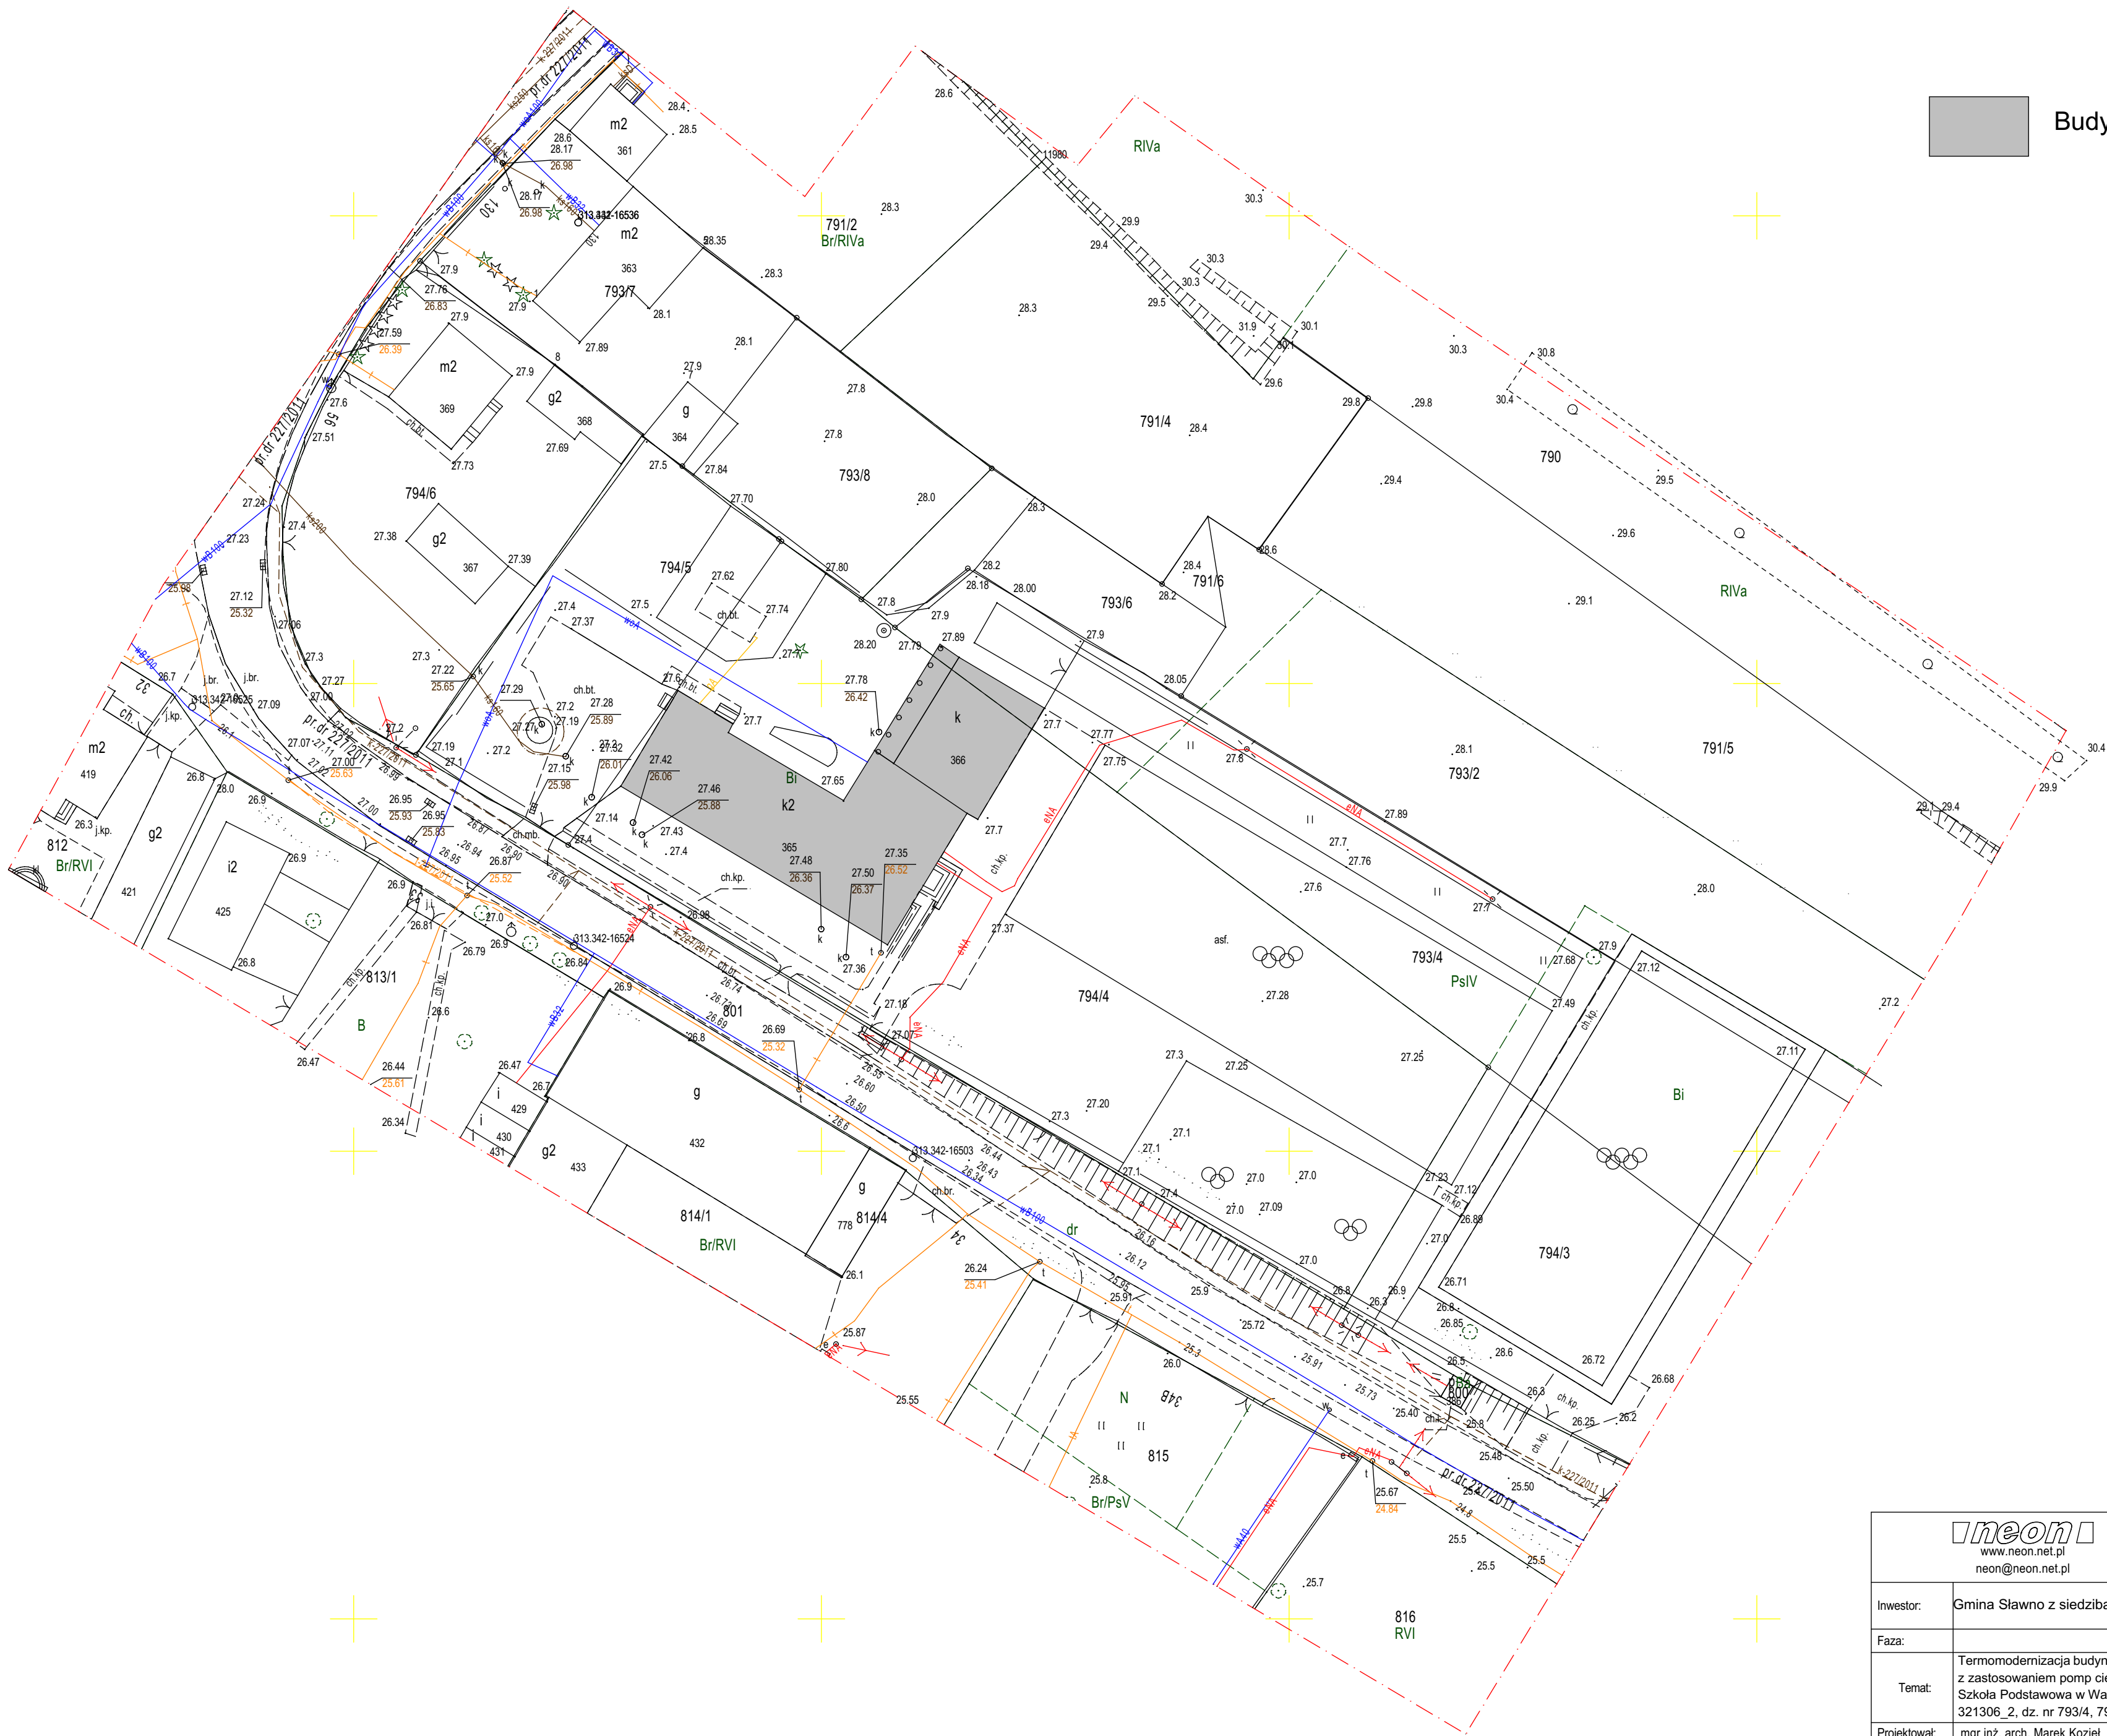

Budynek objęty opracowaniem



 www.neon.net.pl neon@neon.net.pl		Częstochowa, ul. Bór 180 42-202 Częstochowa tel./fax: +48 +34 3245161			
Investor:	Gmina Sławno z siedzibą: ul. M. C. Skłodowskiej 9, 76 100 Sławno				
Faza:	PROJEKT BUDOWLANY				
Temat:	Termomodernizacja budynków użyteczności publicznej w Gminie Sławno z zastosowaniem pomp ciepła z sondami gruntowymi Szkoła Podstawowa w Warszku, Warszko 33 A, 76-100 Sławno; jednostka ewid. 321306_2, dz. nr 793/4, 794/4, 794/5, obręb 0019 Warszko				
Projektował:	mgr inż. arch. Marek Koziel	16/DSCKK/2012	specjalność architektoniczna	III 2016	
Sprawił:	mgr inż. arch. Łukasz Reszka	27/2010/DOIA	specjalność architektoniczna	III 2016	
Zagospodarowanie terenu					
					Nr rysunku
					1 : 500
					02