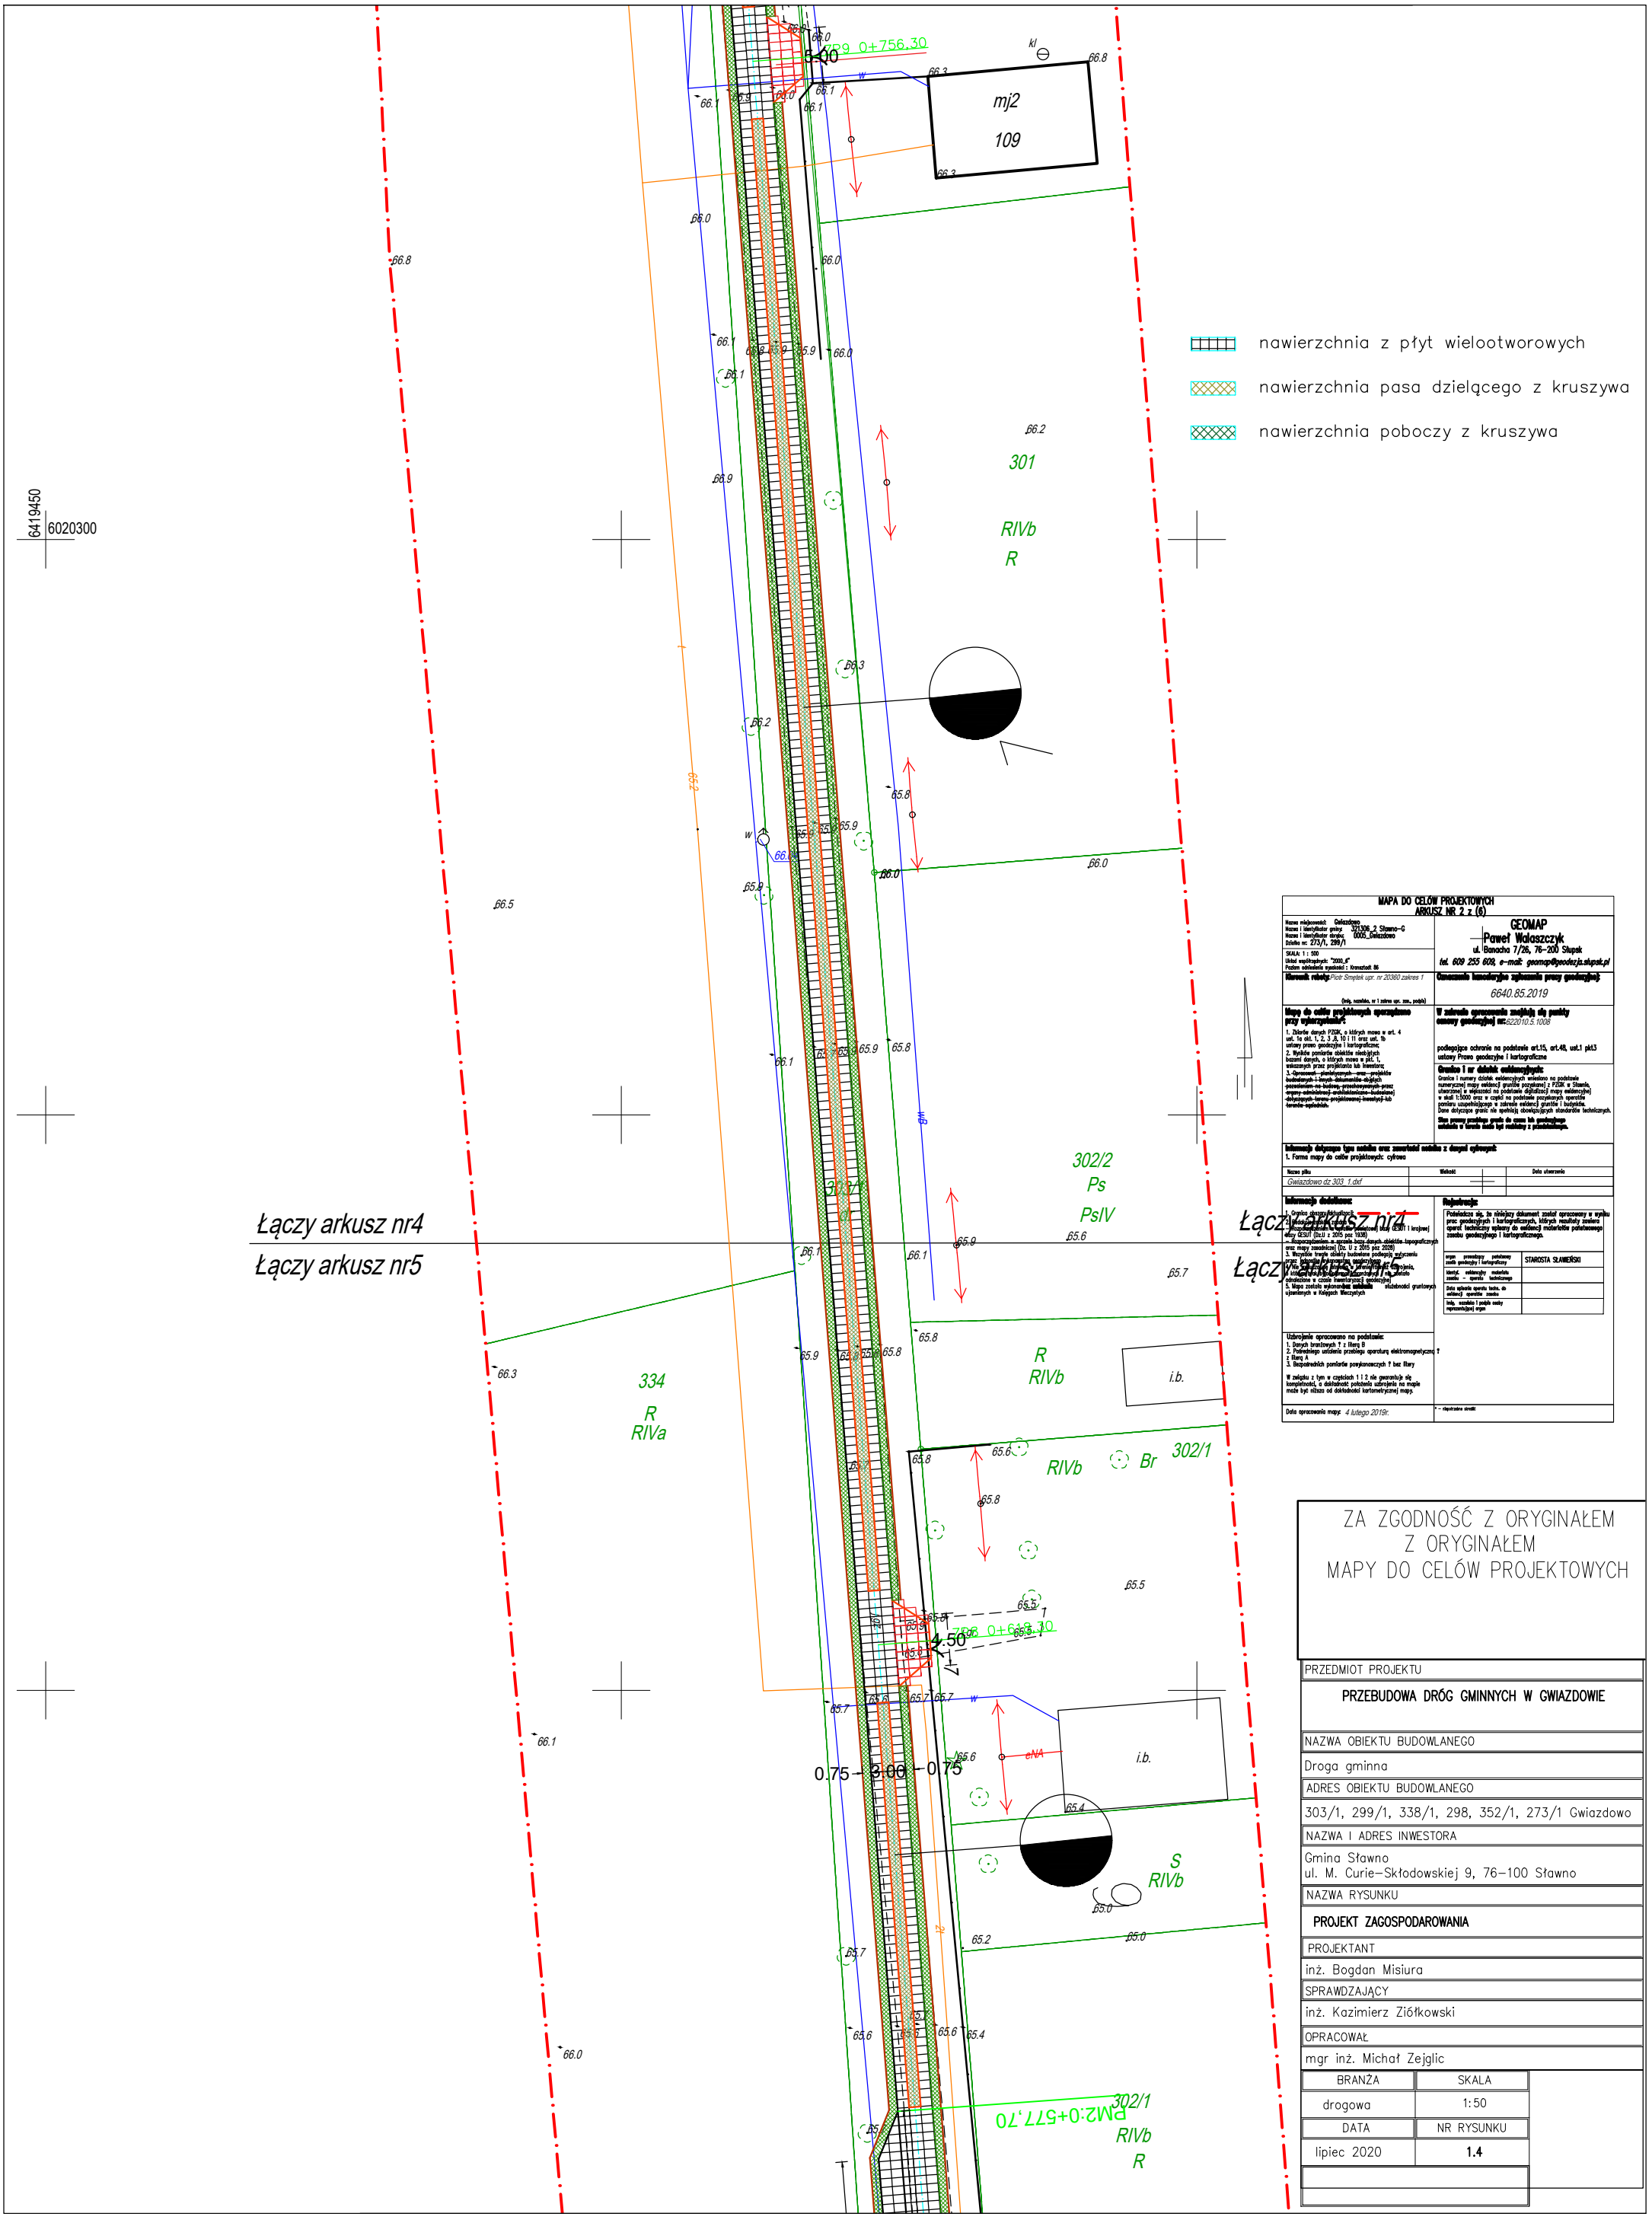

MAPA DO CELÓW PROJEKTOWYCH
ARKUSZ NR 2 z (6)

Nazwa miejscowości: Gwiazdowo
Nazwa i identyfikator geodezyjny: 321306_2 Stawno-G
Nazwa i identyfikator obrębu: 0005_Gwiazdowo
Działka nr: 273/1, 299/1

SKALA: 1 : 500
Układ współrzędnych: "2000_6"
Poziom odniesienia wysokości : Kronsztadt 86

Wykonawca robót: Piotr Smętek upr. nr 20360 zakres 1
(imię, nazwisko, nr i zakres upr. zaw., podpis)

Mapę do celów projektowych sporządzono przy wykorzystaniu:

1. Zbiorów danych PZGiK, o których mowa w art. 4 ust. 1a pkt. 1, 2, 3 ,5, 10 i 11 oraz ust. 1b ustawy prawo geodezyjne i kartograficzne;
2. Wyników pomiarów obiektów nieobjętych bazami danych, o których mowa w pkt. 1, wykonanych przez projektanta lub inwestora;
3. Opracowań planistycznych, map projektów budowlanych i innych dokumentów dotyczących przebiegu istniejącego uzbrojenia podziemnego, obiektów budowlanych i innych obiektów naziemnych (dotyczących terenu projektowanej inwestycji) lub terenów sąsiadujących.

GEOMAP
Paweł Wołaszczyk
ul. Banacha 7/26, 76-200 Słupsk
tel. 609 255 608, e-mail: geomap@geodezja.slupsk.pl

Oznaczenie kancelaryjne opracowania przez geodezytę:
6640.85.2019

W zakresie opracowania znajdują się punkty osnowy geodezyjnej nr: 622010.5.1008

podlegające ochronie na podstawie art.15, art.48, ust.1 pkt3 ustawy Prawo geodezyjne i kartograficzne

Granice i nr działek ewidencyjnych:
Granice i numery działek ewidencyjnych wniesiono na podstawie numerycznej mapy ewidencji gruntów pozyskanej z PZGiK w Stanie, utworzonej w większości na podstawie digitalizacji mapy ewidencyjnej w skali 1:5000 oraz w części na podstawie pozyskanych operatów pomiaru uzupełniającego w zakresie ewidencji gruntów i budynków. Dane dotyczące granic nie spełniają obowiązujących standardów technicznych.

Stan prawny podałem granic do mapy ich geodezyjnego ustalenia w terenie może być rozbieżny z przedstawionym.

Informacje dotyczące tego ustalenia oraz zawartości ustalenia z danymi cyfrowymi:
1. Forma mapy do celów projektowych: cyfrowa

Nazwa pliku	Wielkość	Data utworzenia
Gwiazdowo dz 303_1.dxf		

Informacje dodatkowe:
1. Granica obszaru opracowania
2. Układ współrzędnych płaskich prostokątnych [illegible] 1992 (EPSG 2180) oraz wysokości Kronsztadt 86 (EVRF2007) zgodnie z rozporządzeniem Rady Ministrów z dnia 15 października 2012 r. w sprawie państwowego systemu odniesień przestrzennych (Dz. U. z 2012 poz. 1247) oraz GESUT (Dz.U z 2015 poz 1936)
3. Wszystkie trwale obiekty budowlane podlegają wyłączeniu z [illegible] (Dz. U. z 2015 poz. 2028)
4. [illegible] zostały wykonane [illegible] i nie stanowią [illegible] zgodnie z [illegible] i nie zostały [illegible] w części inwentaryzacji geodezyjnej
5. Mapa została wykonana na podstawie [illegible] właściwości gruntowych ujawnionych w Księgach Wieczystych

Rejestracja:
Poświadcza się, że niniejszy dokument został opracowany w wyniku prac geodezyjnych i kartograficznych, których rezultaty zostaną oparte technicznie systemy do ewidencji materiałów państwowego zasobu geodezyjnego i kartograficznego.

organ prowadzący państwowy zasób geodezyjny i kartograficzny	STAROSTA SŁAWIEŃSKI
identyf. ewidencyjny materiału zasobu — operatu technicznego	
Data wpisania operatu techn. do ewidencji operatów zasobu	
Imię, nazwisko i podpis osoby reprezentującej organ	

Uzbrojenie opracowano na podstawie:
1. Danych branżowych T z Ilery B
2. Pośredniego ustalenia przebiegu operatury elektromagnetycznej T z Ilery A
3. Bezpośrednich pomiarów powykonawczych ? bez Ilery

W zasięgu z tym w częściach 1 i 2 nie gwarantuje się kompletności, a dokładność położenia uzbrojenia na mapie może być niższa od dokładności kartometrycznej mapy.

Data opracowania mapy: 4 lutego 2019r.

* – objaśnienie skrótu

ZA ZGODNOŚĆ Z ORYGINAŁEM
Z ORYGINAŁEM
MAPY DO CELÓW PROJEKTOWYCH

PRZEDMIOT PROJEKTU	
PRZEBUDOWA DRÓG GMINNYCH W GWIAZDOWIE	
NAZWA OBIEKTU BUDOWLANEGO	
Droga gminna	
ADRES OBIEKTU BUDOWLANEGO	
303/1, 299/1, 338/1, 298, 352/1, 273/1 Gwiazdowo	
NAZWA I ADRES INWESTORA	
Gmina Sławno ul. M. Curie–Skłodowskiej 9, 76–100 Sławno	
NAZWA RYSUNKU	
PROJEKT ZAGOSPODAROWANIA	
PROJEKTANT	
inż. Bogdan Misiura	
SPRAWDZAJĄCY	
inż. Kazimierz Ziółkowski	
OPRACOWAŁ	
mgr inż. Michał Zejglic	
BRANŻA	SKALA
drogowa	1:50
DATA	NR RYSUNKU
lipiec 2020	**1.4**