
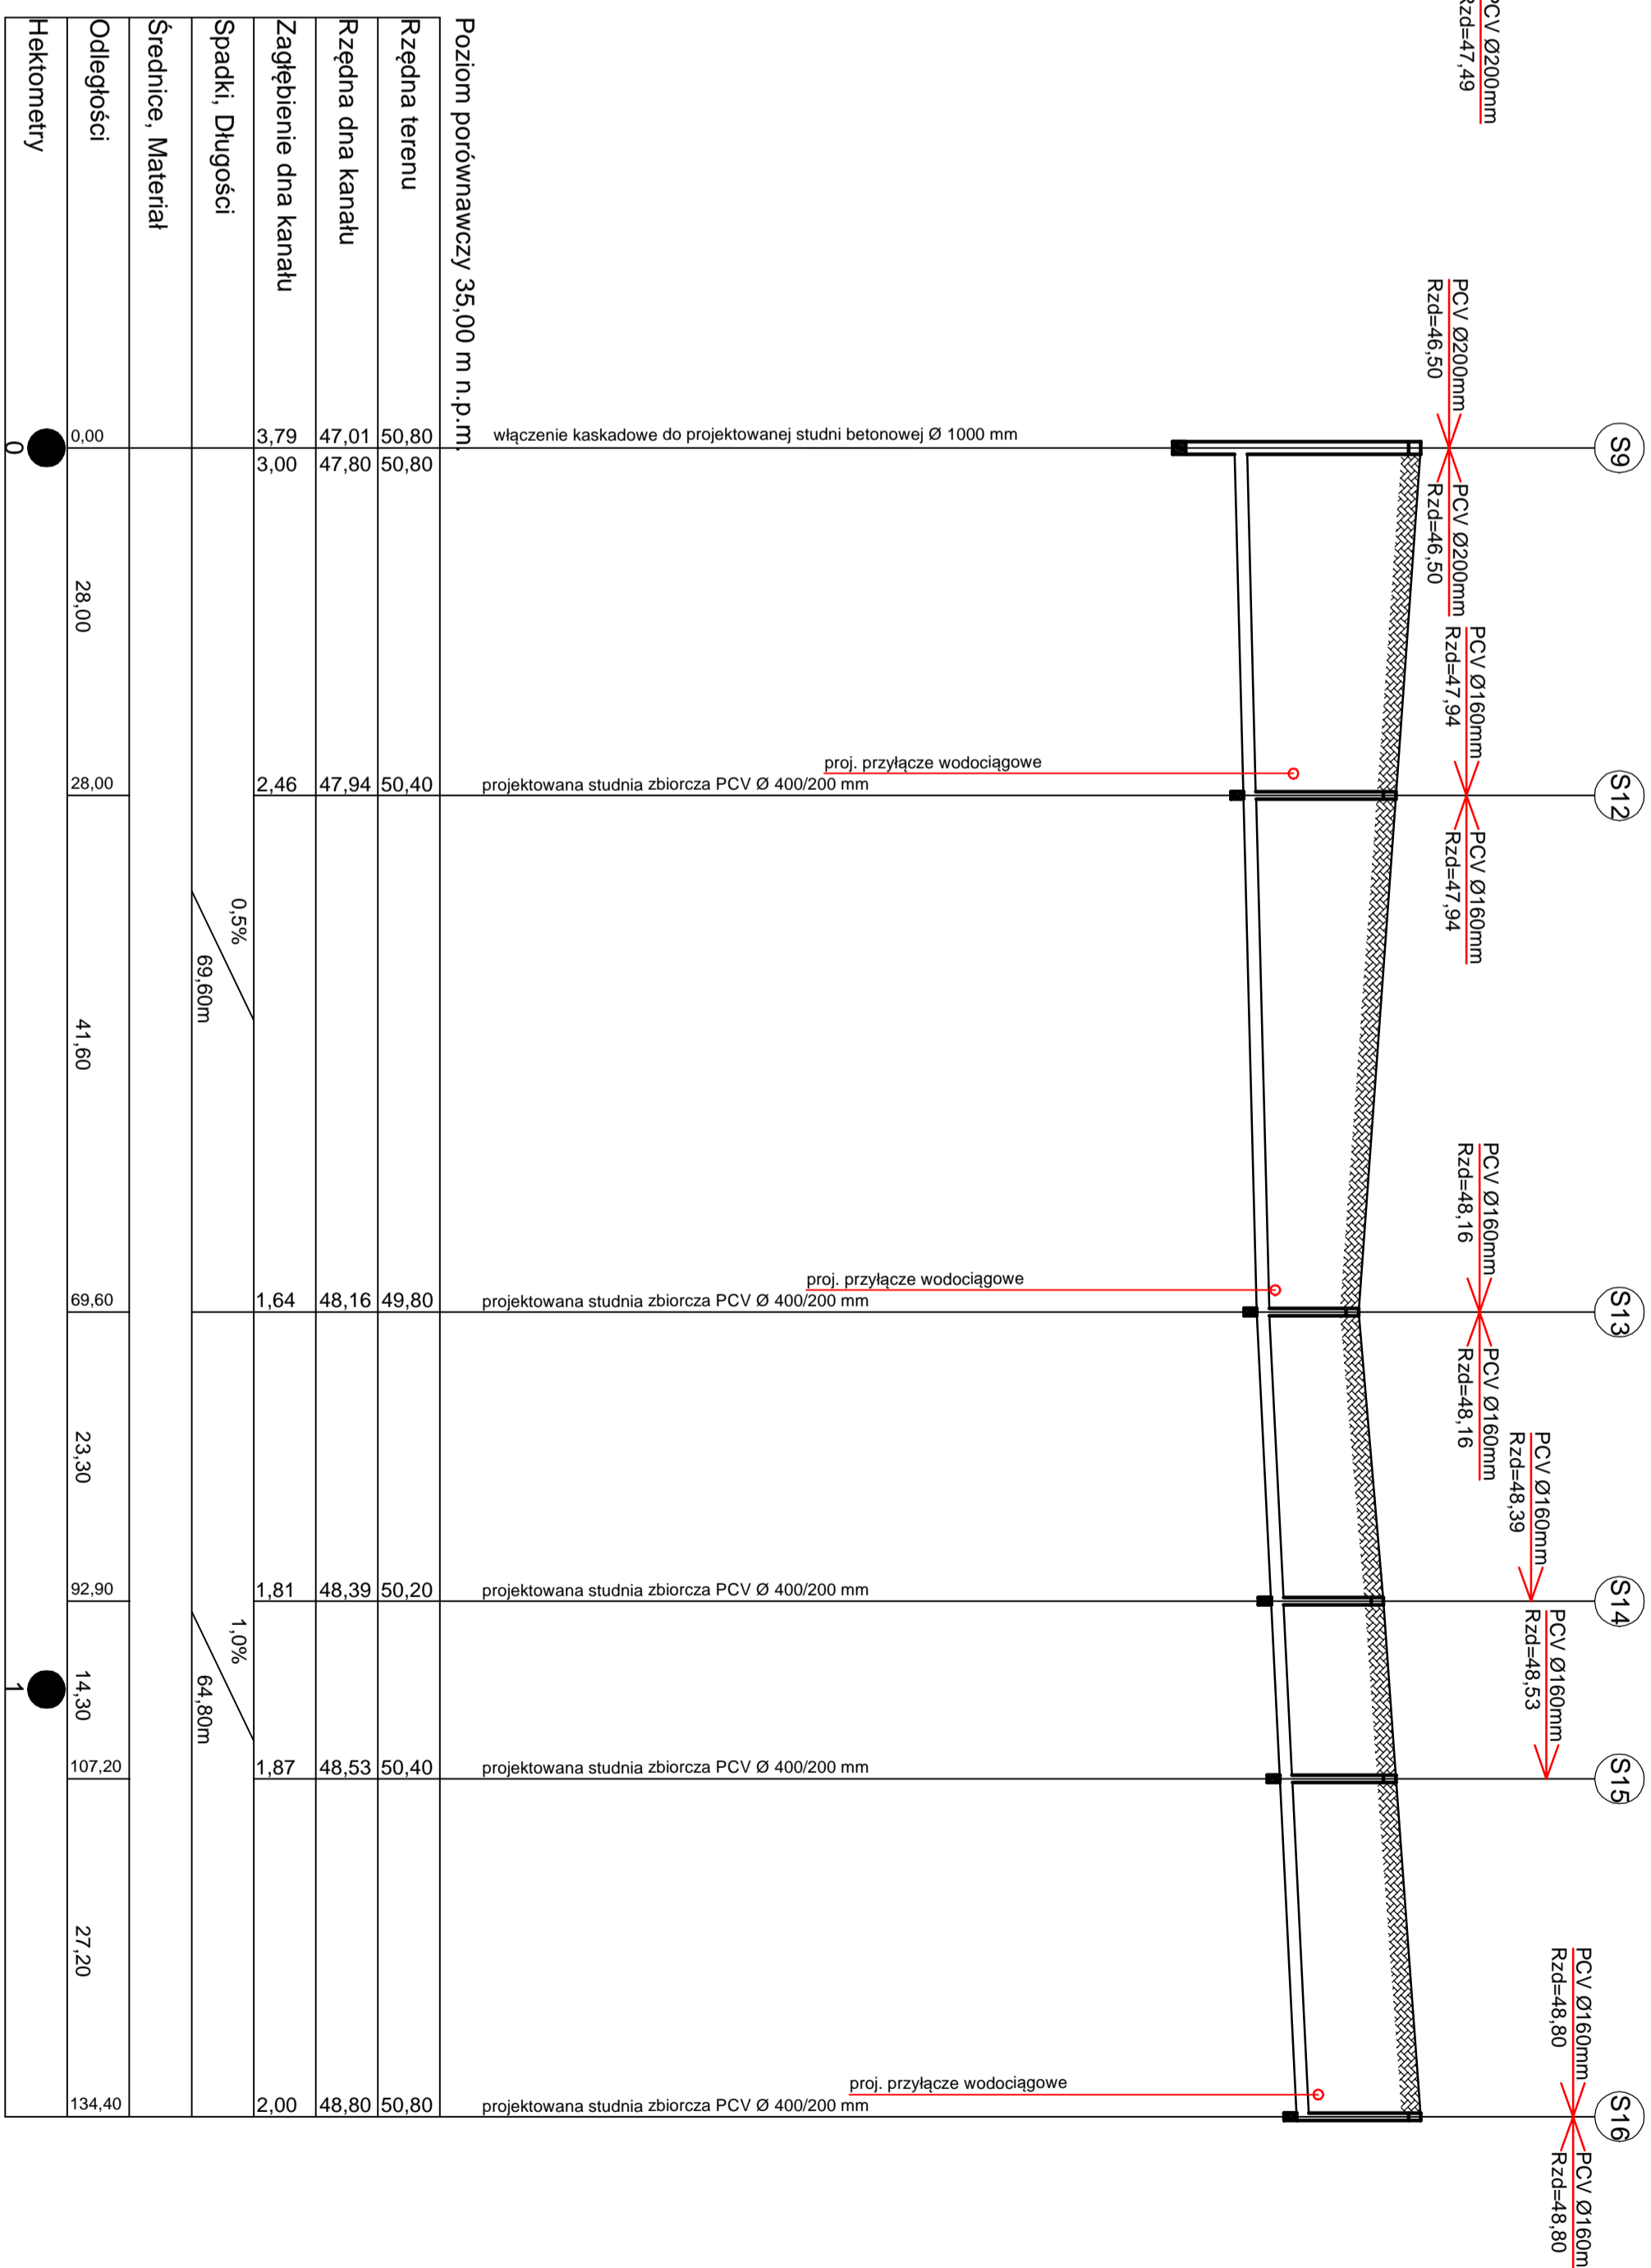


**SIEĆ KANALIZACJI SANITARNEJ
PROFIL PODŁUŻNY
SKALA 100/500**

UWAGA

1. W miejscach kolizji z użbrojeniem podziemnym roboty muszą być wykonywane ręcznie.
2. W miejscach kolizji z istniejącym użbrojeniem zastosować ochronną.
3. Wszystkie niezidentyfikowane użbrojenia podziemne należy zgłaszać odpowiednim gestorom sieci.

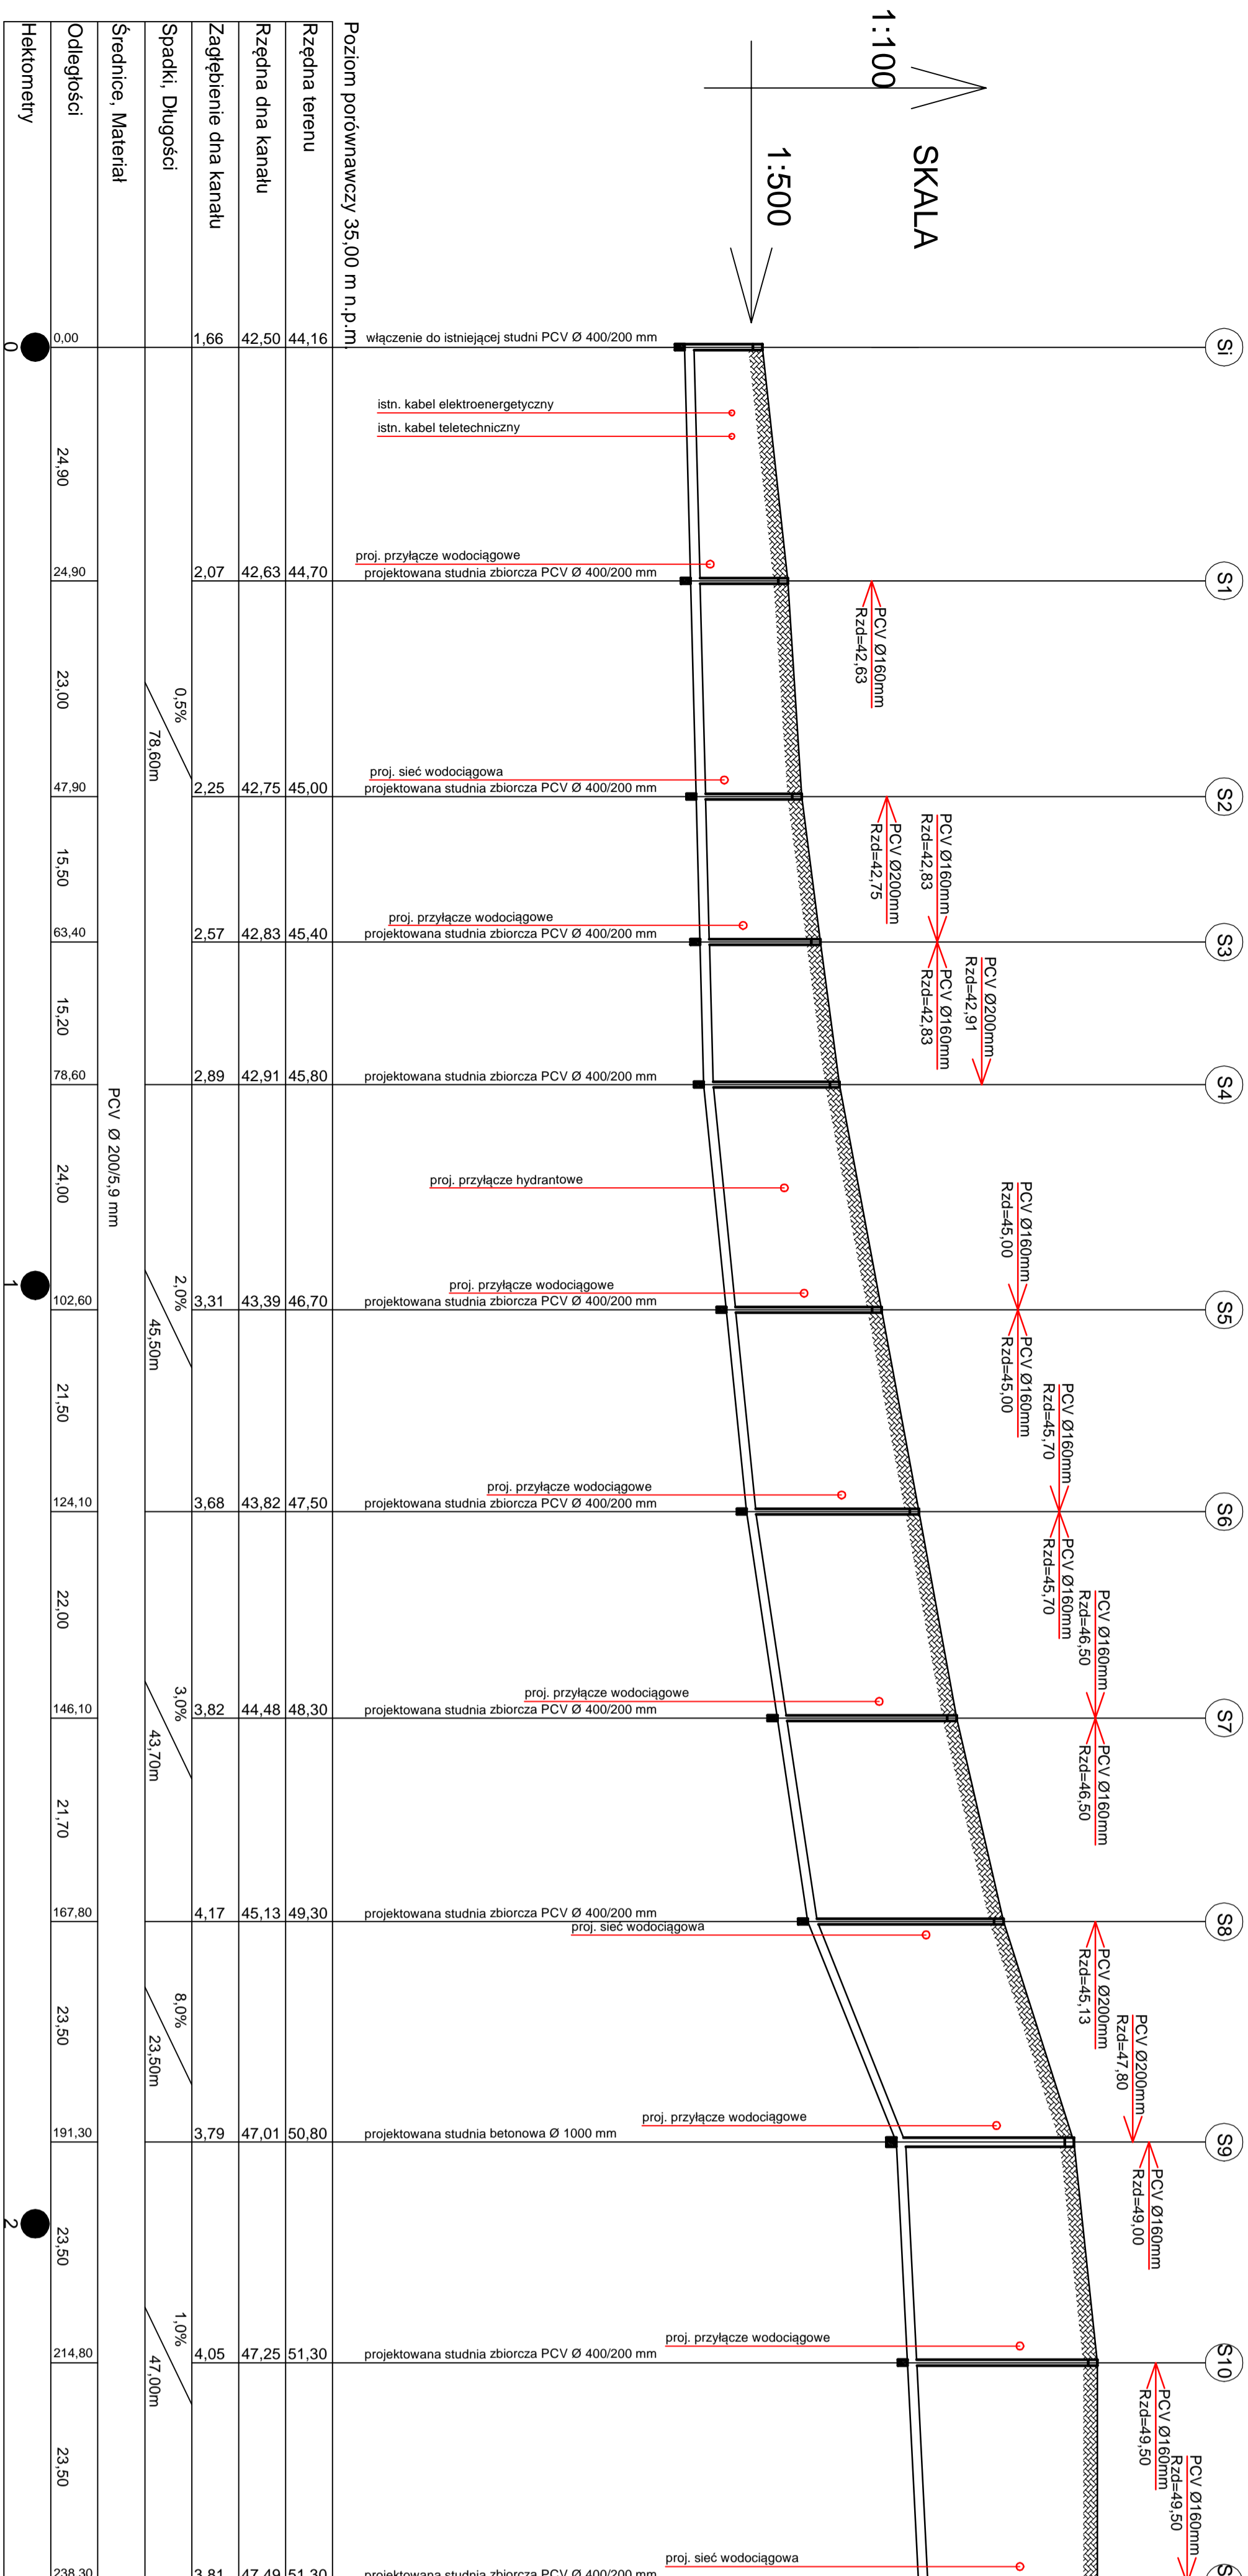

Obiaki:	Projekt rozbudowy sieci wodociągowej i kanalizacji sanitarnej z przyłączami w dz. nr 241, 51/1/3, obręb Bodowice, gmin Świrsko		
Investor:	Gmina Świrsko, ul. 1 Pułku Ułanów 11, 76 - 100 Świrsko		
Przedmiot rysunku:	Profil podziemny sieci kanalizacji sanitarnej		
Projektował:			Skala:
mgr inż. Artur Szwed			1:100/500
upr. nr ZAP/0220/PBS/19	Data:		01.2022r.
Wykonator:	Nr rysunku		3