


PROJEKT STAŁEJ ORGANIZACJI RUCHU
skala 1:500

Budowa drogi dojazdowej do Stawieńskiej Strefy Ekonomicznej wraz z budową sieci wodociągowej i kanalizacji sanitarnej
Projekt zjazdu oraz przejścia dla pieszych wraz z doświetleniem

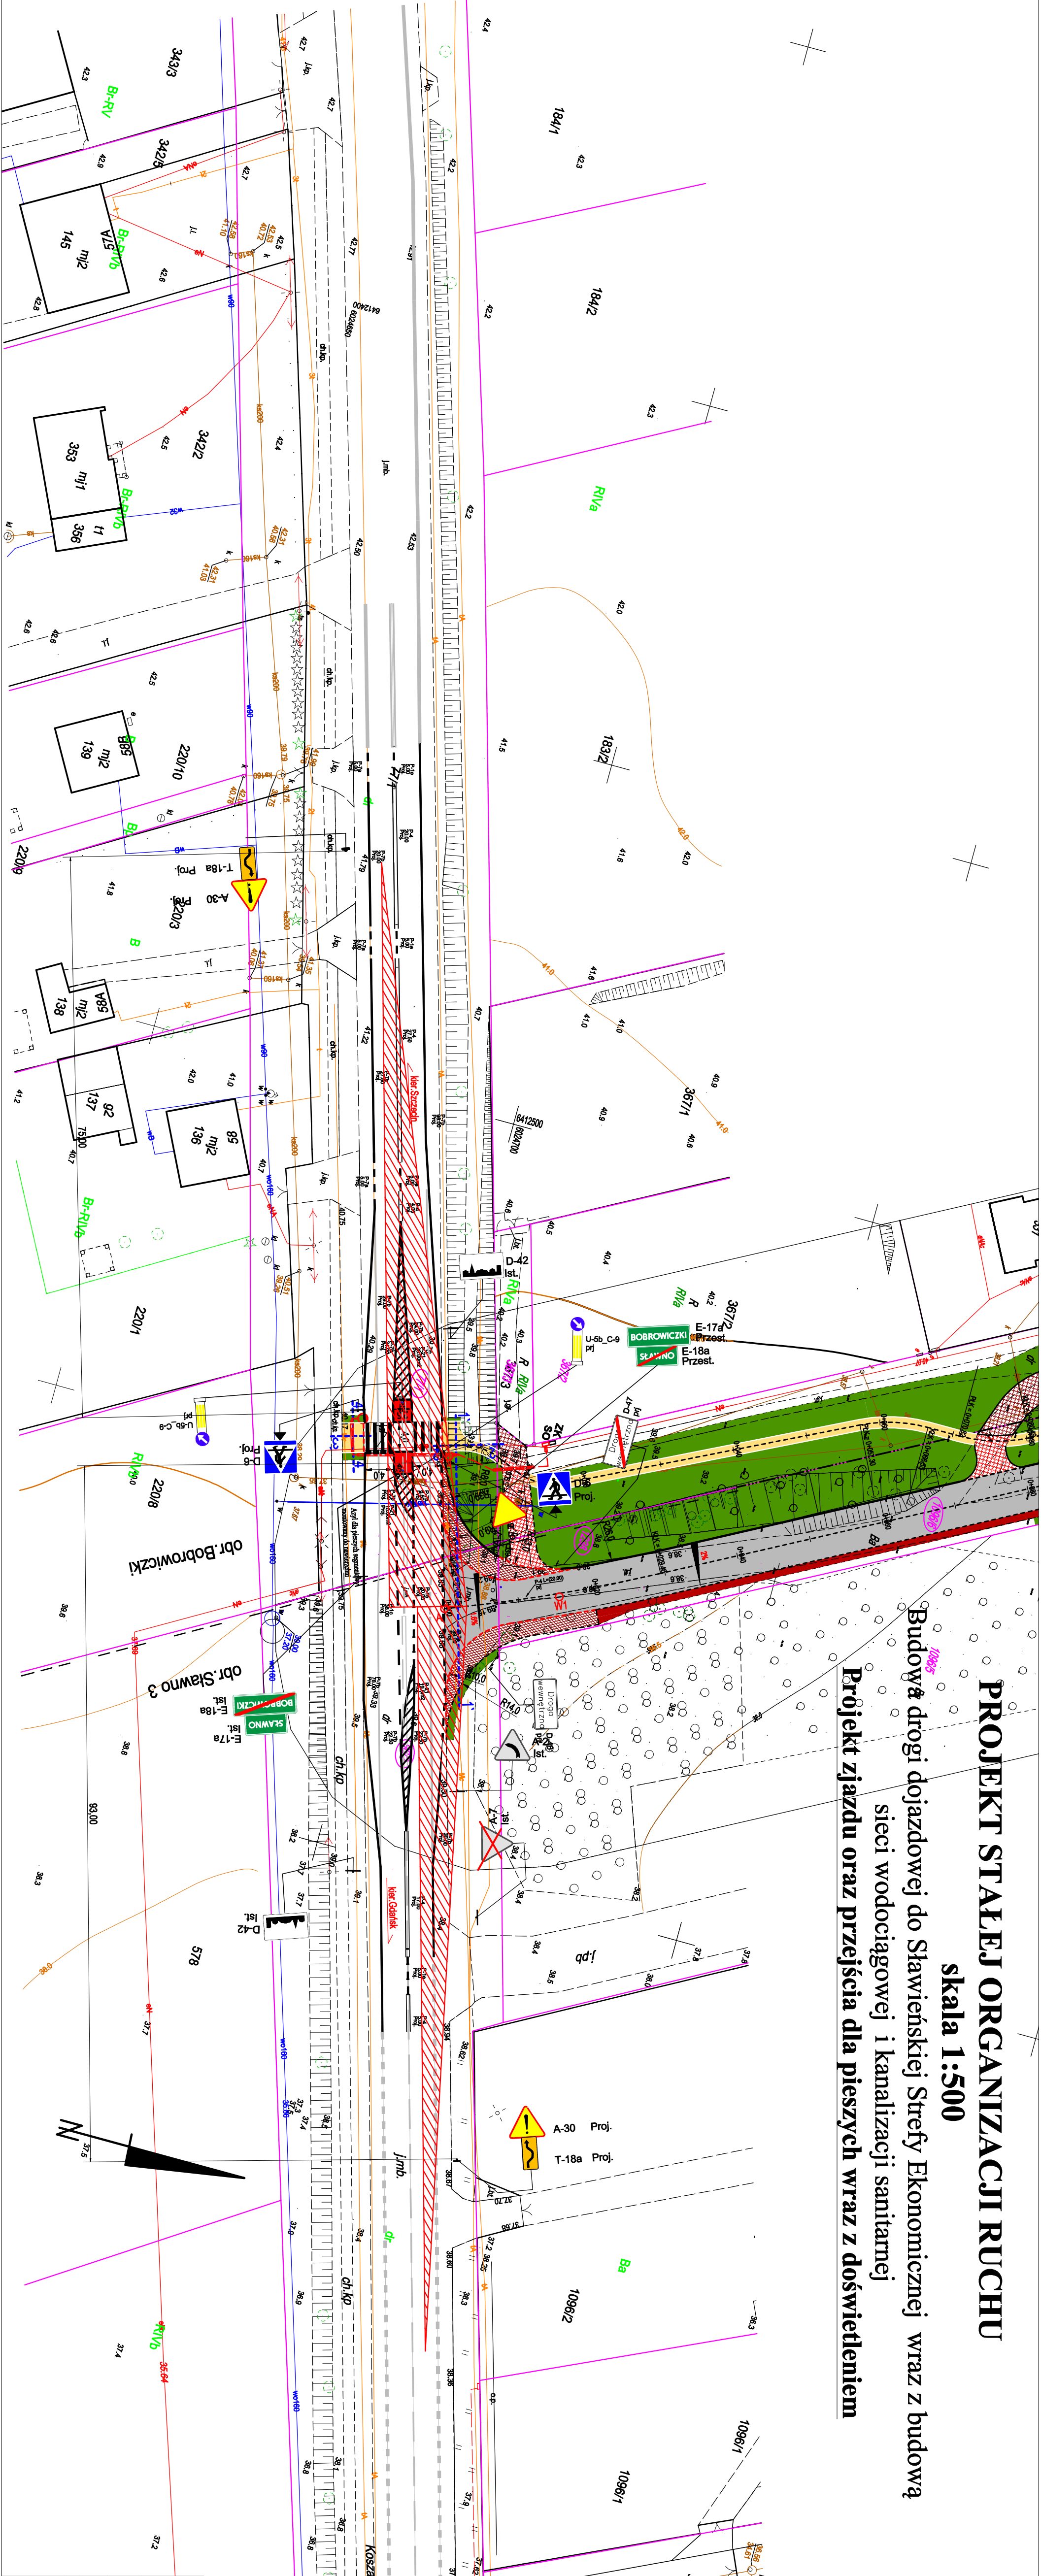

Legenda:

- projektowana nawierzchnia jezdni
- projektowana nawierzchnia zjazdu z kostki betonowej
- projektowana nawierzchnia zjazdu z kruszywa łamanego
- projektowane pobocze z kruszywa łamanego
- projektowana zielen
- projektowany chodnik
- projektowany zabruk
- projektowany krawężnik wystający
- projektowany opomnik
- projektowany krawężnik wtopiony
- projektowane obrzeże betonowe

Firma Projektowa Zakład Usług Budowlanych i Drogowych	
70-000 Stawno, Kierownik: inż. B. Misiura	Zakład Usług Budowlanych i Drogowych
tel. 044 118 078 e-mail: zbud@zupb.pl	Główny Inżynier
INWESTOR:	ul. Marii Curie Skłodowskiej 51, 76-100 Sławno
SKALA 1:500	OBIEKT: Budowa drogi dojazdowej do Stawieńskiej Strefy Ekonomicznej wraz z budową sieci wodociągowej i kanalizacji sanitarnej
TEMAT:	PROJEKT STAŁEJ ORGANIZACJI RUCHU
PROJEKTOWAŁ:	
SPECJALNOŚĆ DROGOWA	
inż. Bogdan Misiura	
Nr ZAP/0054/POOD/04	