


Profil podłużny Skala 1:1000/100

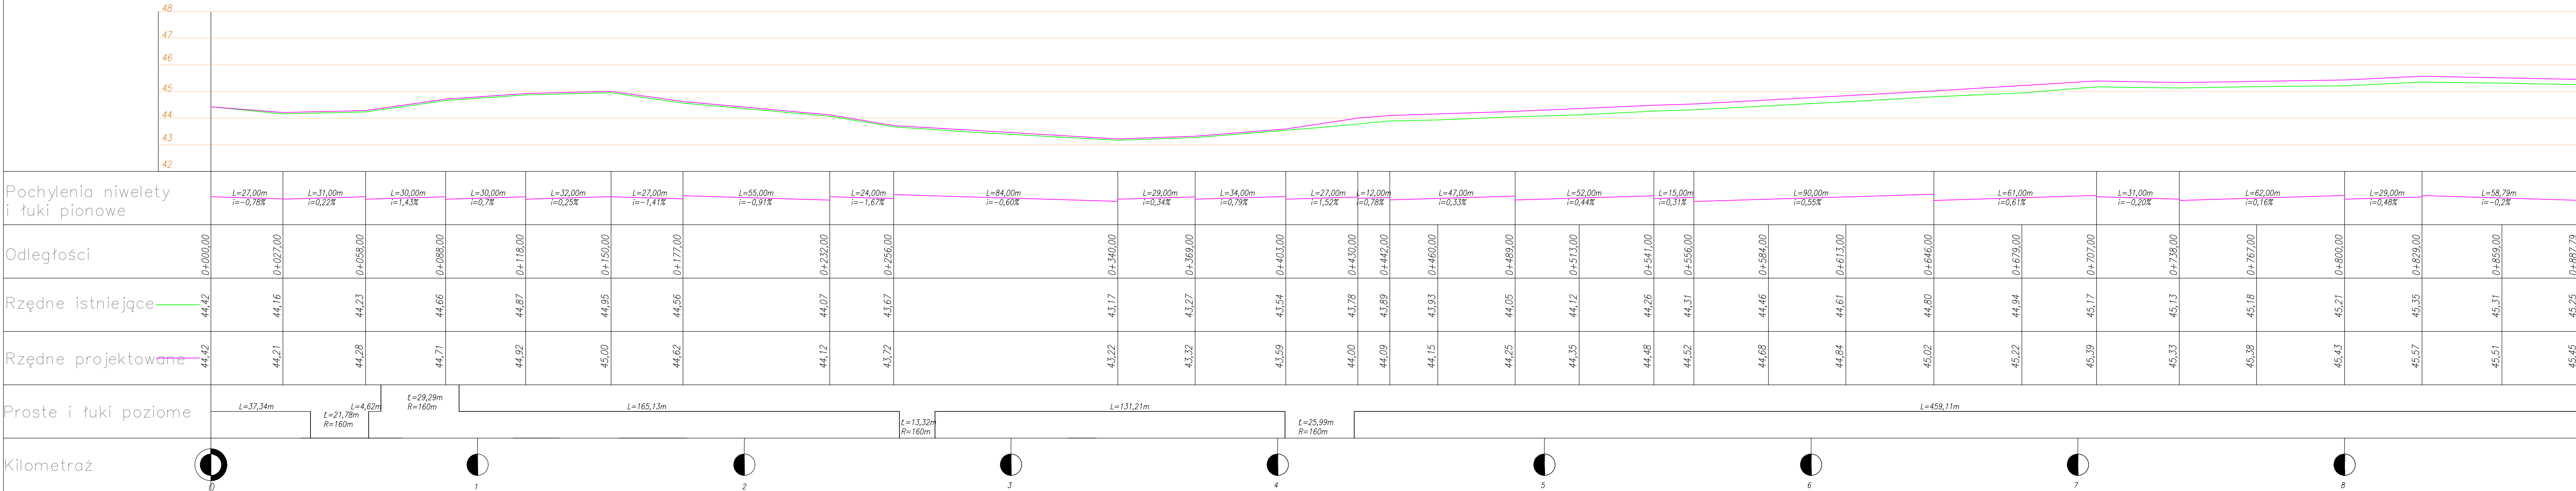

PRZEDMIOT PROJEKTU		
Przebudowa drogi gminnej nr 1700272 w Rzęszczewku		
NAZWA OBIEKTU BUDOWLANEGO		
Droga gminna		
ADRES OBIEKTU BUDOWLANEGO		
NAZWA I ADRES INWESTORA		
Gmina Stawno M. Curie-Skłodowskiej 9, 76-100 Stawno		
NAZWA RYSUNKU		
Profil podłużny drogi		
PROJEKTANT		
Janusz Szczepański upr. bud. nr POM/0082/ZOOD/09		
OPRACOWAŁ		
BRANŻA	SKALA	
wielobranżowy	1:100/1000	
DATA	NR RYSUNKU	
lipiec 2021	ZZ	