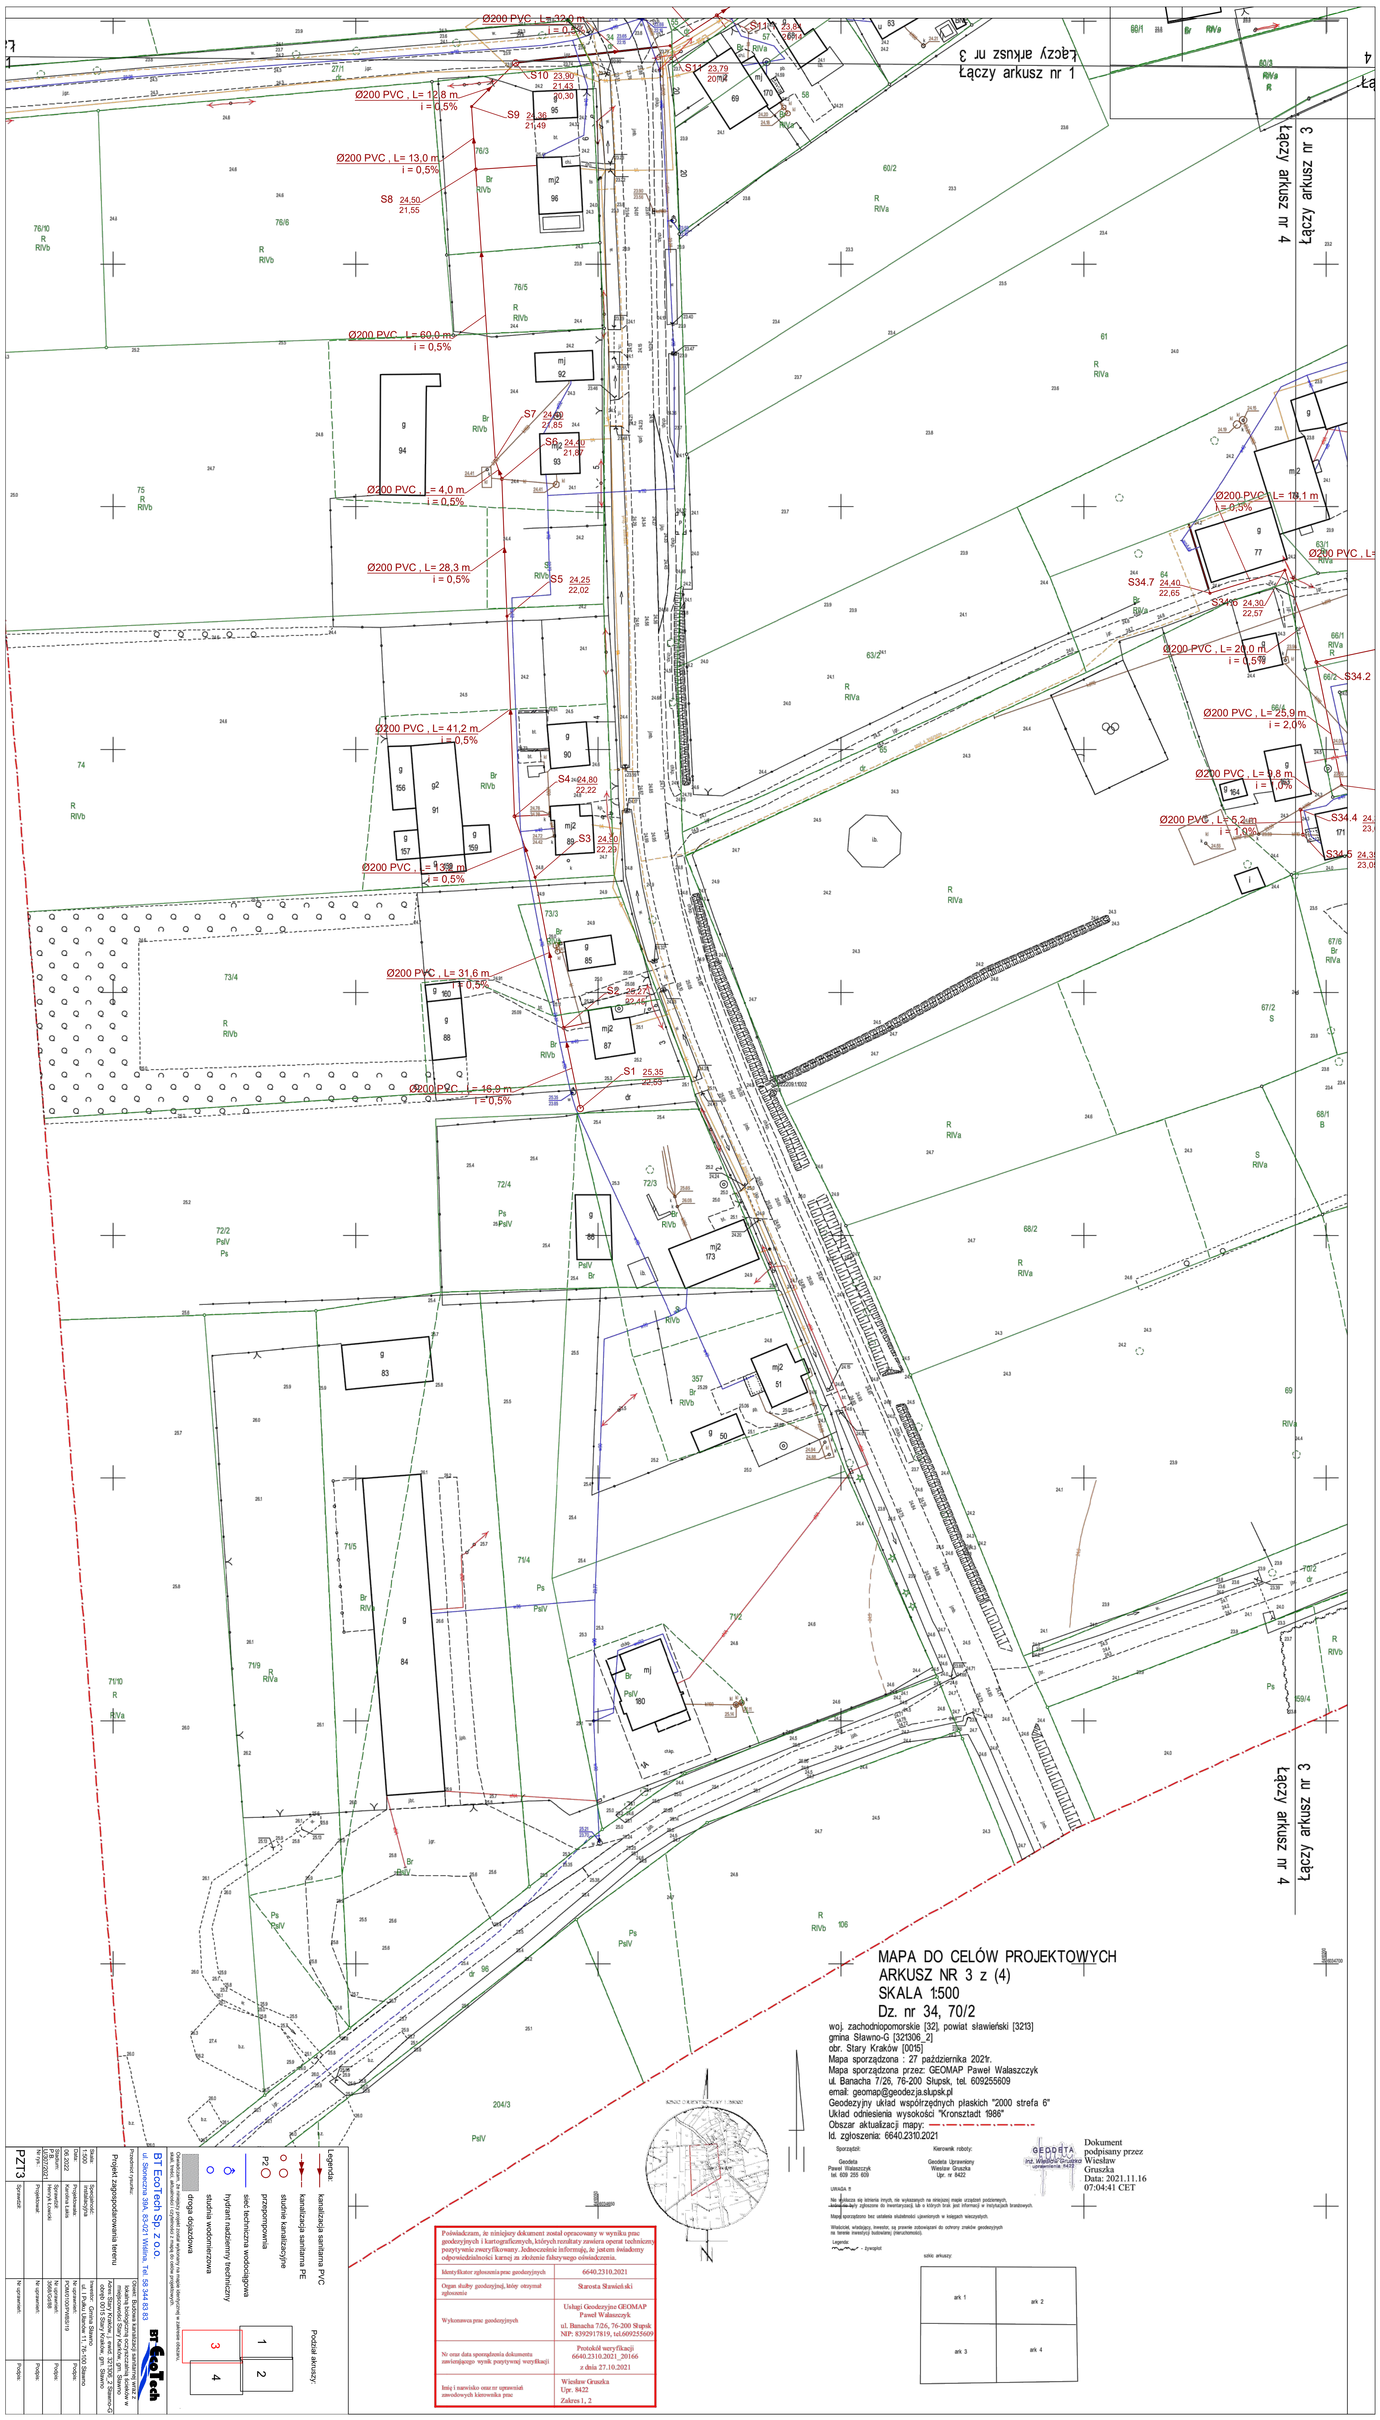

MAPA DO CELÓW PROJEKTOWYCH
ARKUSZ NR 3 z (4)
SKALA 1:500
Dz. nr 34, 70/2

woj. zachodniopomorskie [32], powiat sławieński [3213]
gmina Sławno-G [321306_2]
obr. Stary Kraków [0015]
Mapa sporządzona : 27 października 2021r.
Mapa sporządzona przez: GEOMAP Paweł Walaszczyk
ul. Banacha 7/26, 76-200 Słupsk, tel. 609255609
email: geomap@geodezja.slupsk.pl
Geodezyjny układ współrzędnych płaskich "2000 strefa 6"
Układ odniesienia wysokości "Kronsztadt 1986"
Obszar aktualizacji mapy: -
Id. zgłoszenia: 6640.2310.2021

Sporządził:
Geodeta
Paweł Walaszczyk
tel. 609 255 609

Kierownik roboty:
Geodeta Uprawniony
Wiesław Gruszka
Upr. nr 8422

GEODETA
inż. Wiesław Gruszka
uprawnienia 8422

Dokument podpisany przez Wiesław Gruszka
Data: 2021.11.16 07:04:41 CET

UWAGA !!
Nie wykluczas się istnienia innych, nie wykazanych na niniejszej mapie urządzeń podziemnych, należących bądź zgłoszone do inwentaryzacji, lub o których brak jest informacji w instytucjach branżowych.
Mapa sporządzono bez ustalenia służebności czynnych w księgach wieczystych.
Właściciel, władający, inwestor, są prawnie zobowiązani do ochrony znaków geodezyjnych na terenie inwestycji budowlanej (narusz.mienia).

Legenda:
- - - -