
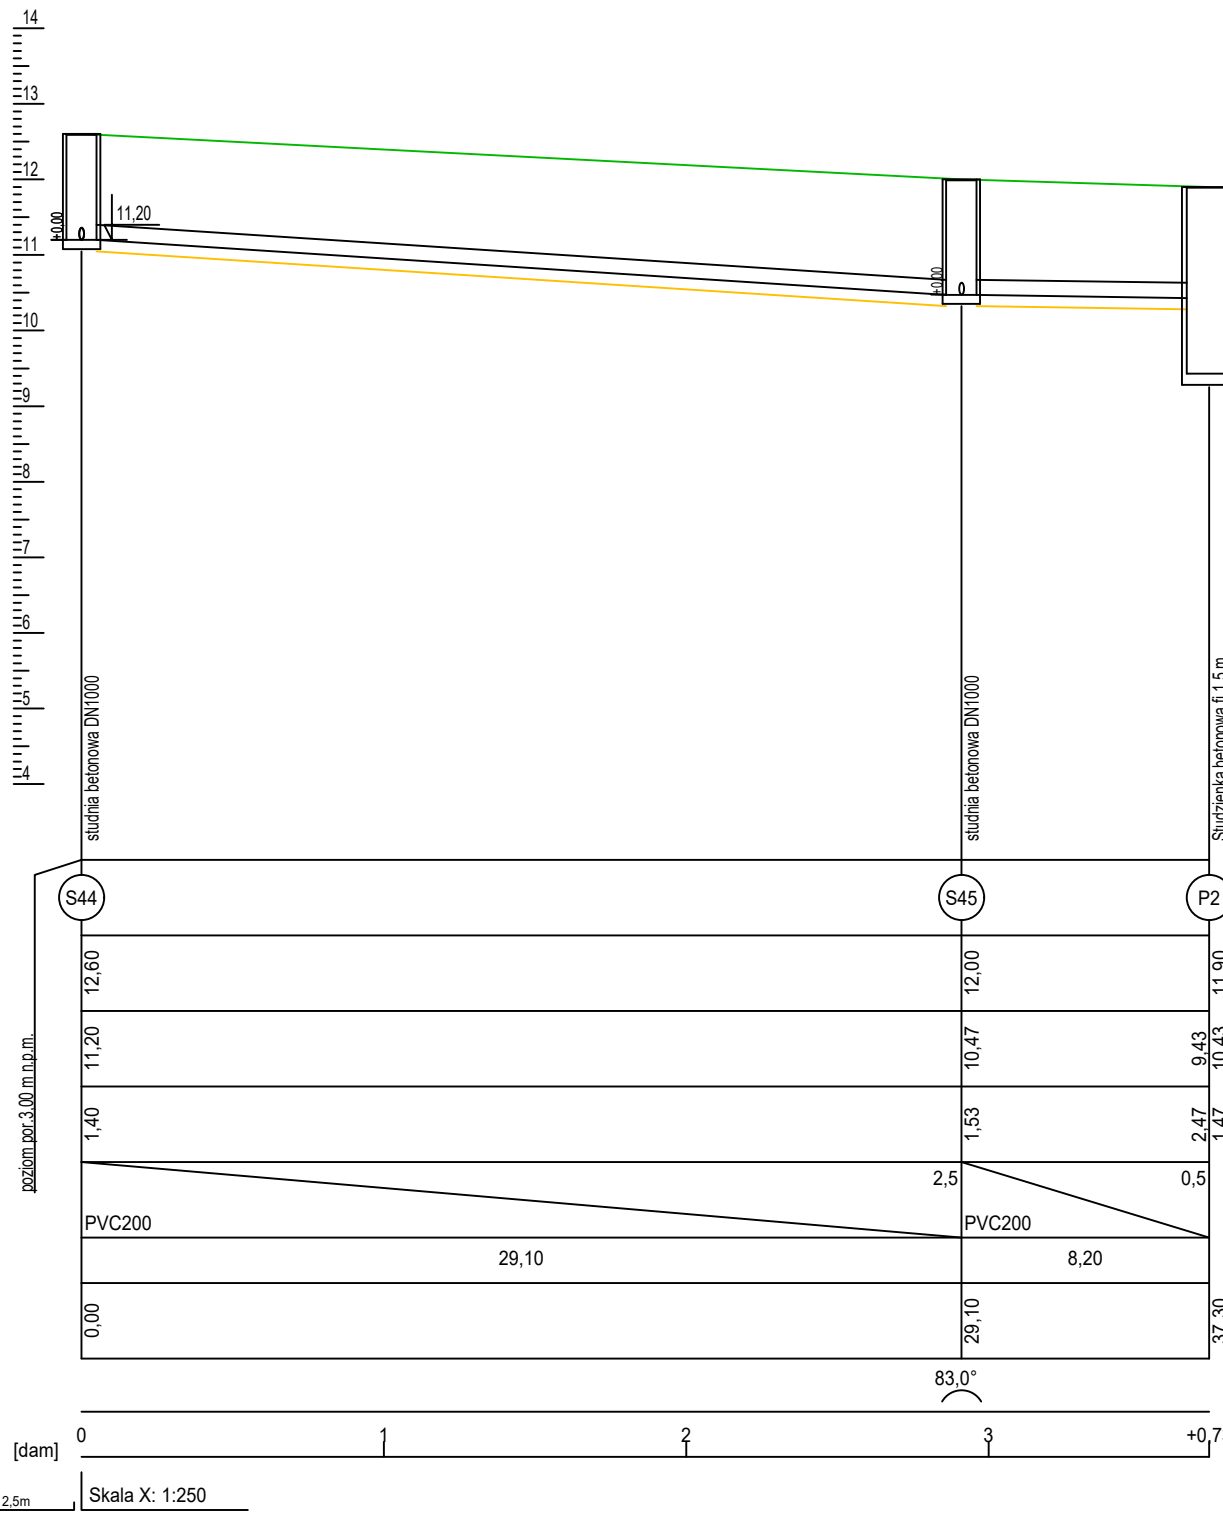


Budowa kanalizacji sanitarnej wraz z lokalną biologiczną oczyszczalnią ścieków

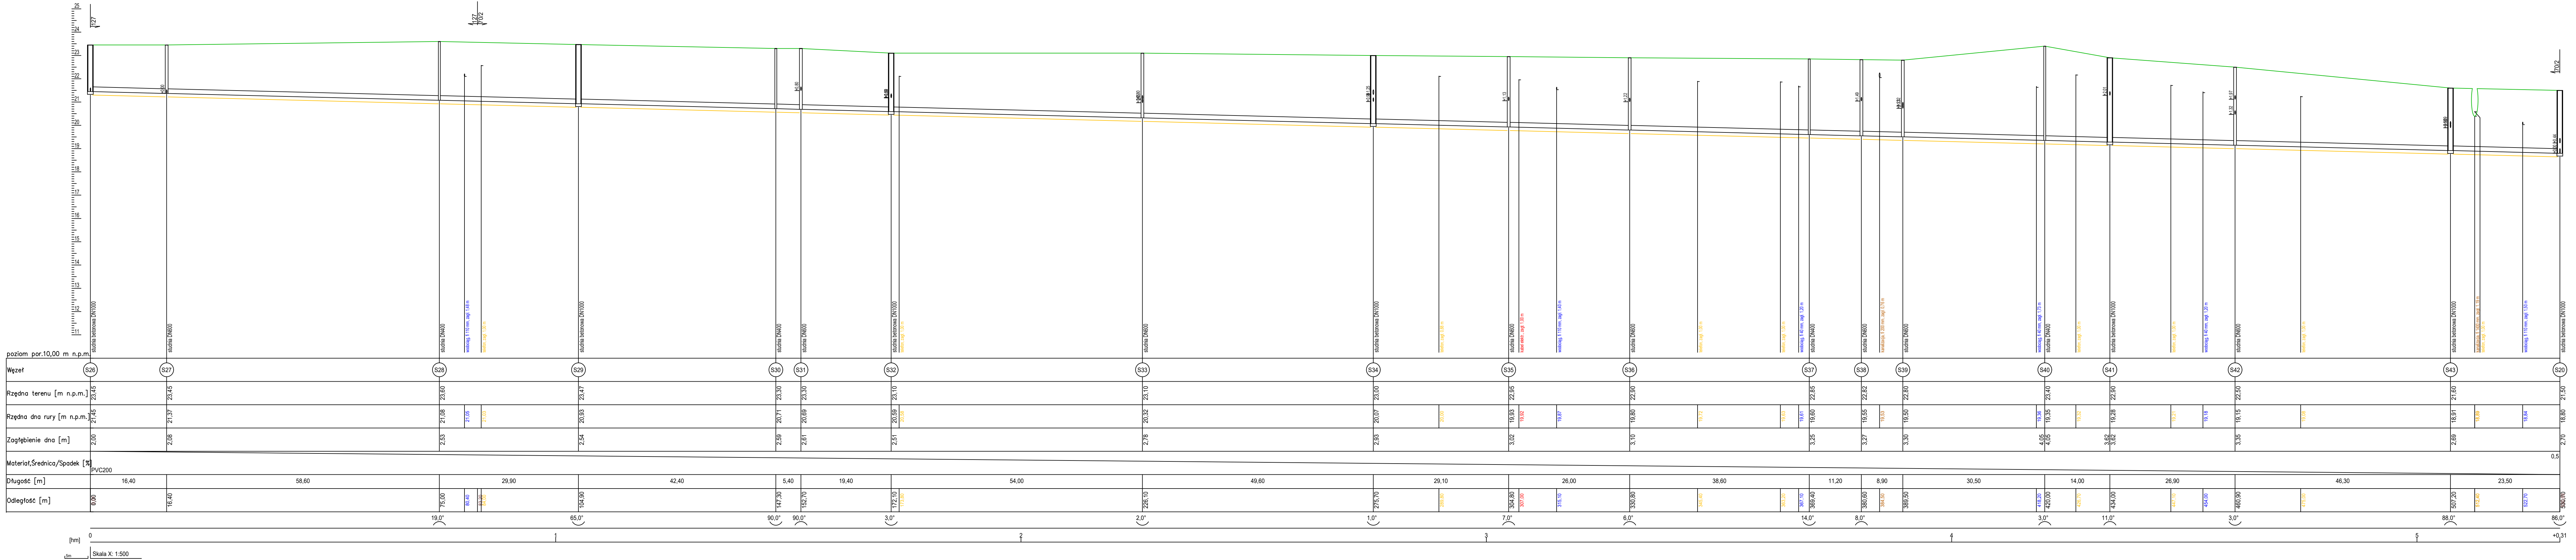

- Uwaga: Wartość rzędnej oraz głębokości osi istniejącej instalacji (np. EwA25, rz.osi=7,28m) podano w przybliżeniu.
- Symbole przyłączy oraz dopływów wężlowych:
- z lewej zlewni
 - z prawej zlewni
 - numer studni
 - włączenie do istniejącego przepustu
 - kąt załamania rurociągu
- Rzędne wlotów dostosować do istniejącego lub projektowanego terenu.

BT EcoTech Sp. z o.o.
ul. Słoneczna 39A, 83-021 Wiślina, Tel. 58 344 83 83

Przedmiot rysunku: **Profile podłużne kanalizacji sanitarnej**

Skala: 1:100/250
Data: 06.2022
Stadium: P.B.
Nr rys.: **S2**

Specjalność: Instalacyjna
Projektował: Karolina Łakis
Sprawdził: Henryk Łowicki

Investor: Gmina Sławno
ul. I Pułku Ułanów 11, 76-100 Sławno
Nr uprawnień: POM/0100/PWBS/19
Podpis: 3568/Gd88

Opis: Budowa kanalizacji sanitarnej wraz z lokalną biologiczną oczyszczalnią ścieków w miejscowości Stary Karków, gm. Sławno
Adres: Stary Karków, j. ewid. 321306, 2 Sławno-G obręb 0015 Stary Karków, gm. Sławno