

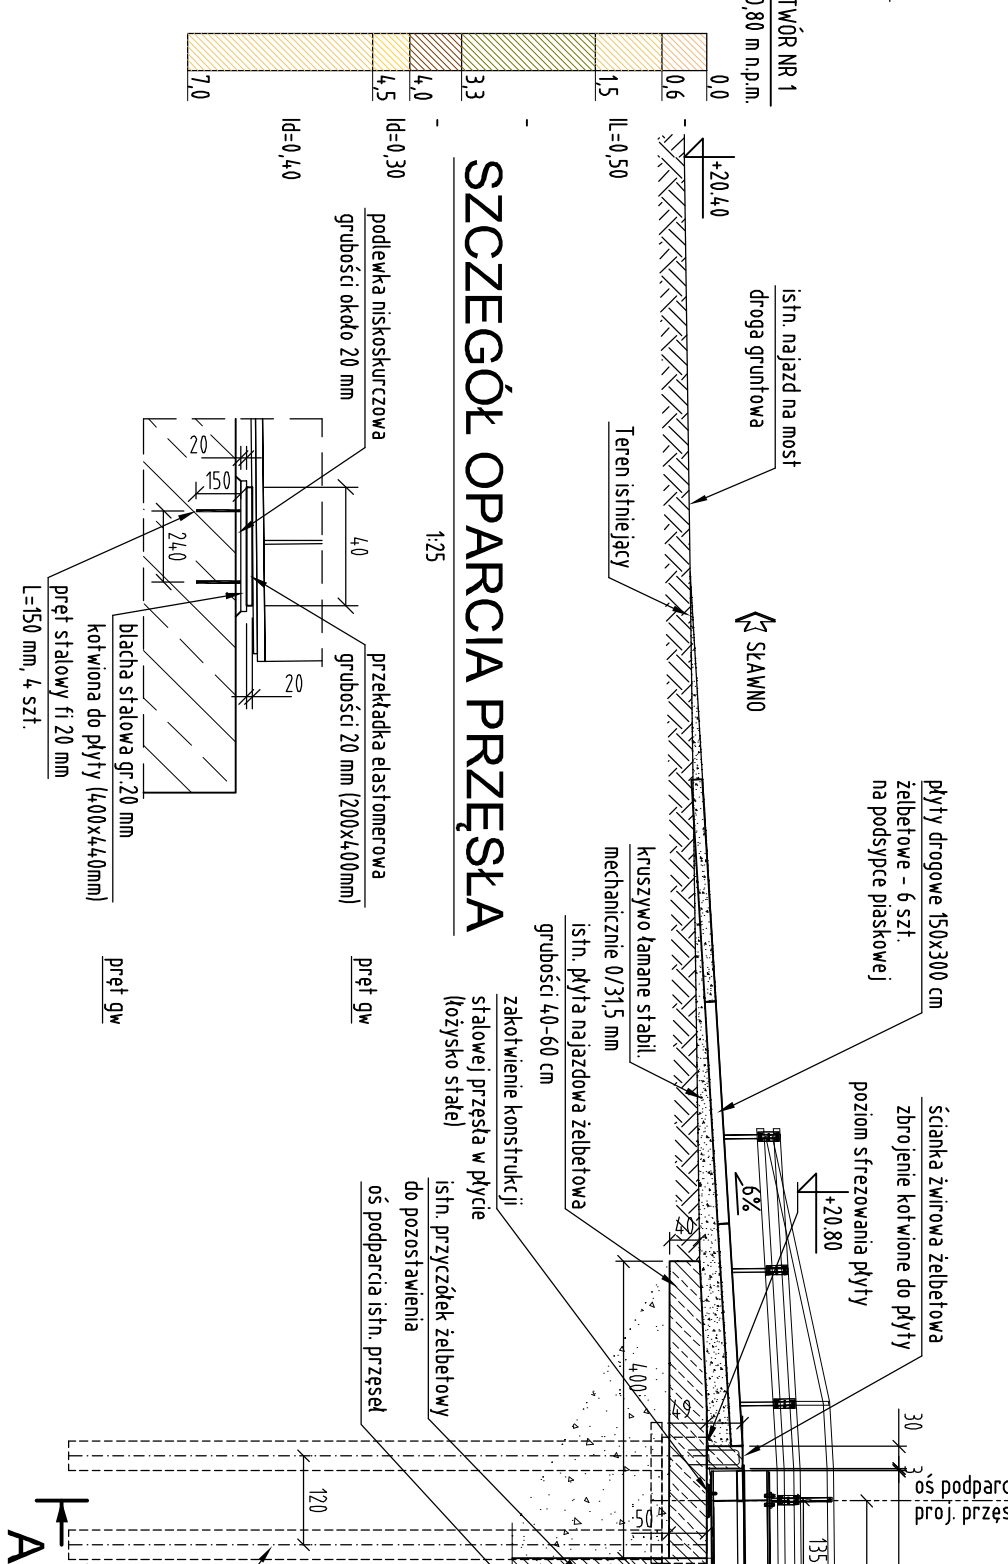



PRZEKRÓJ A-A

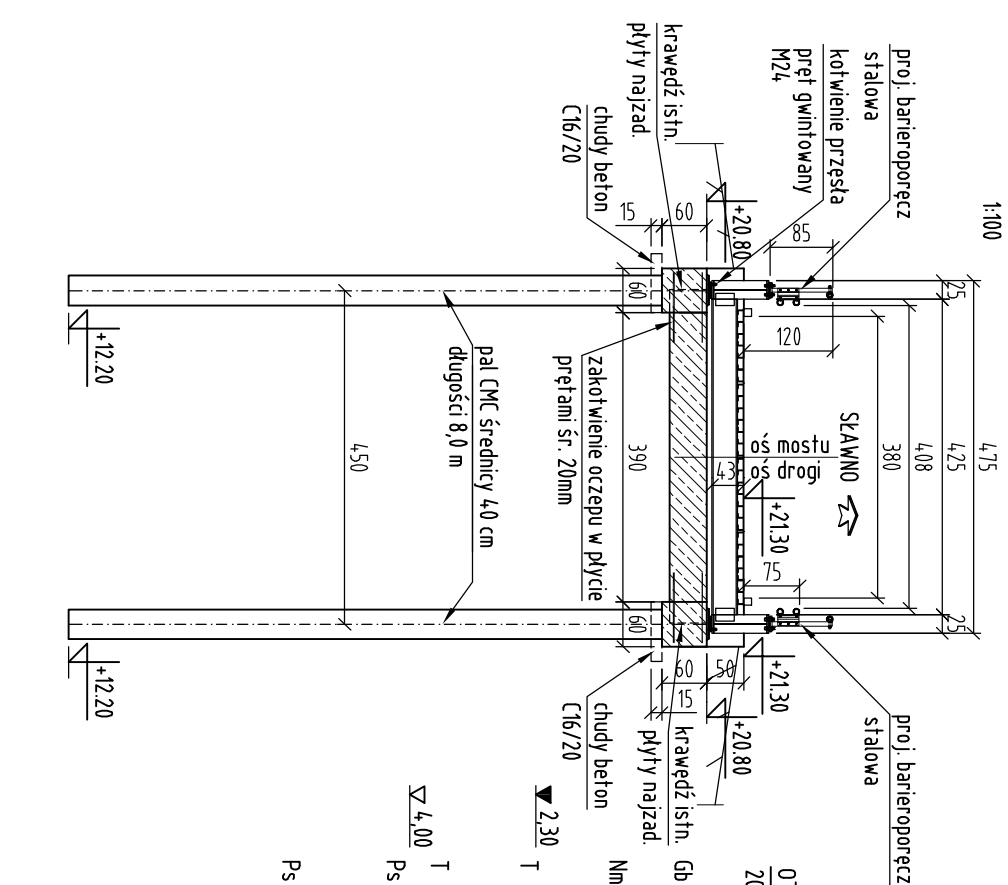



PRZEKRÓJ D-D

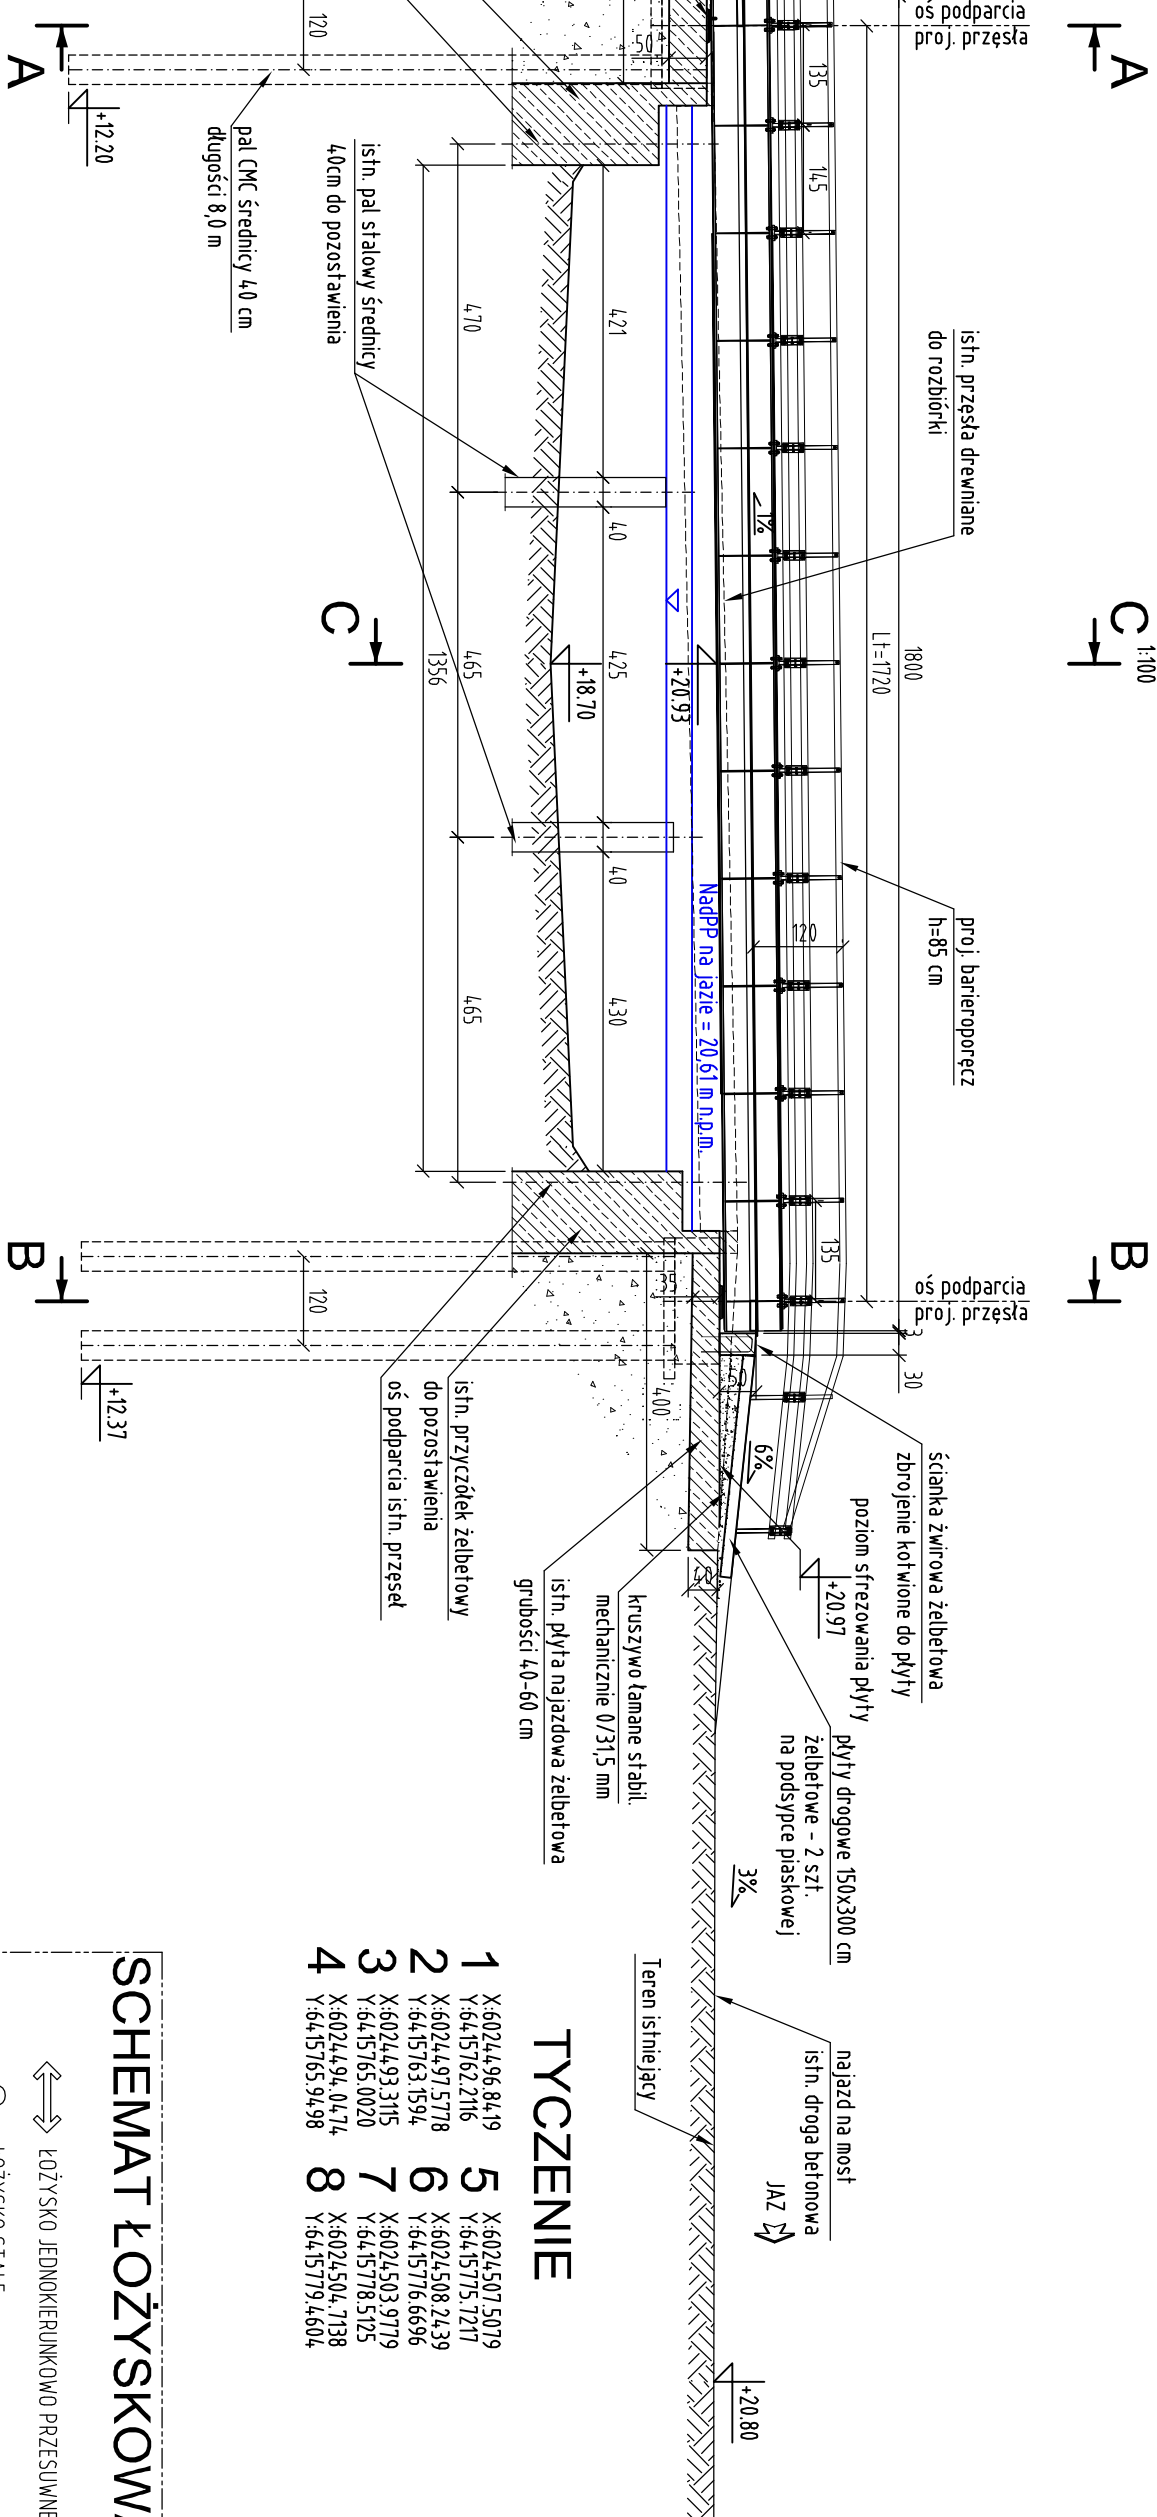

PRZEKRÓJ B-B

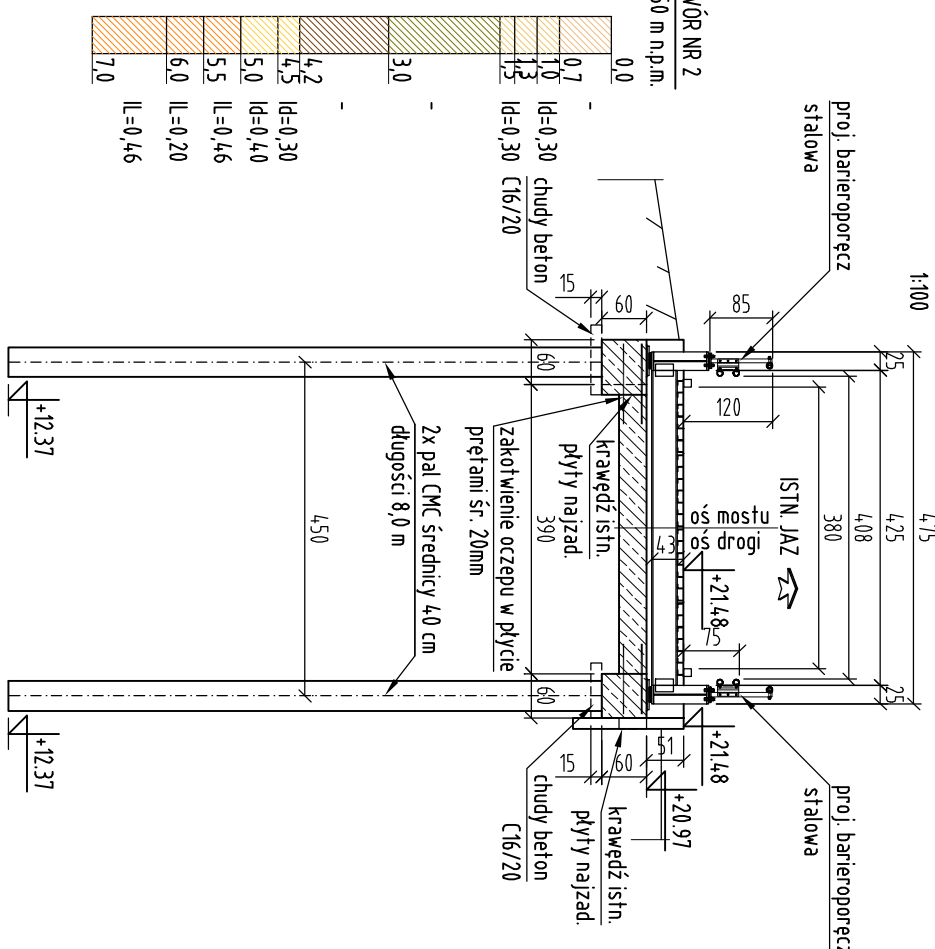


PRZEKRÓJ C-C

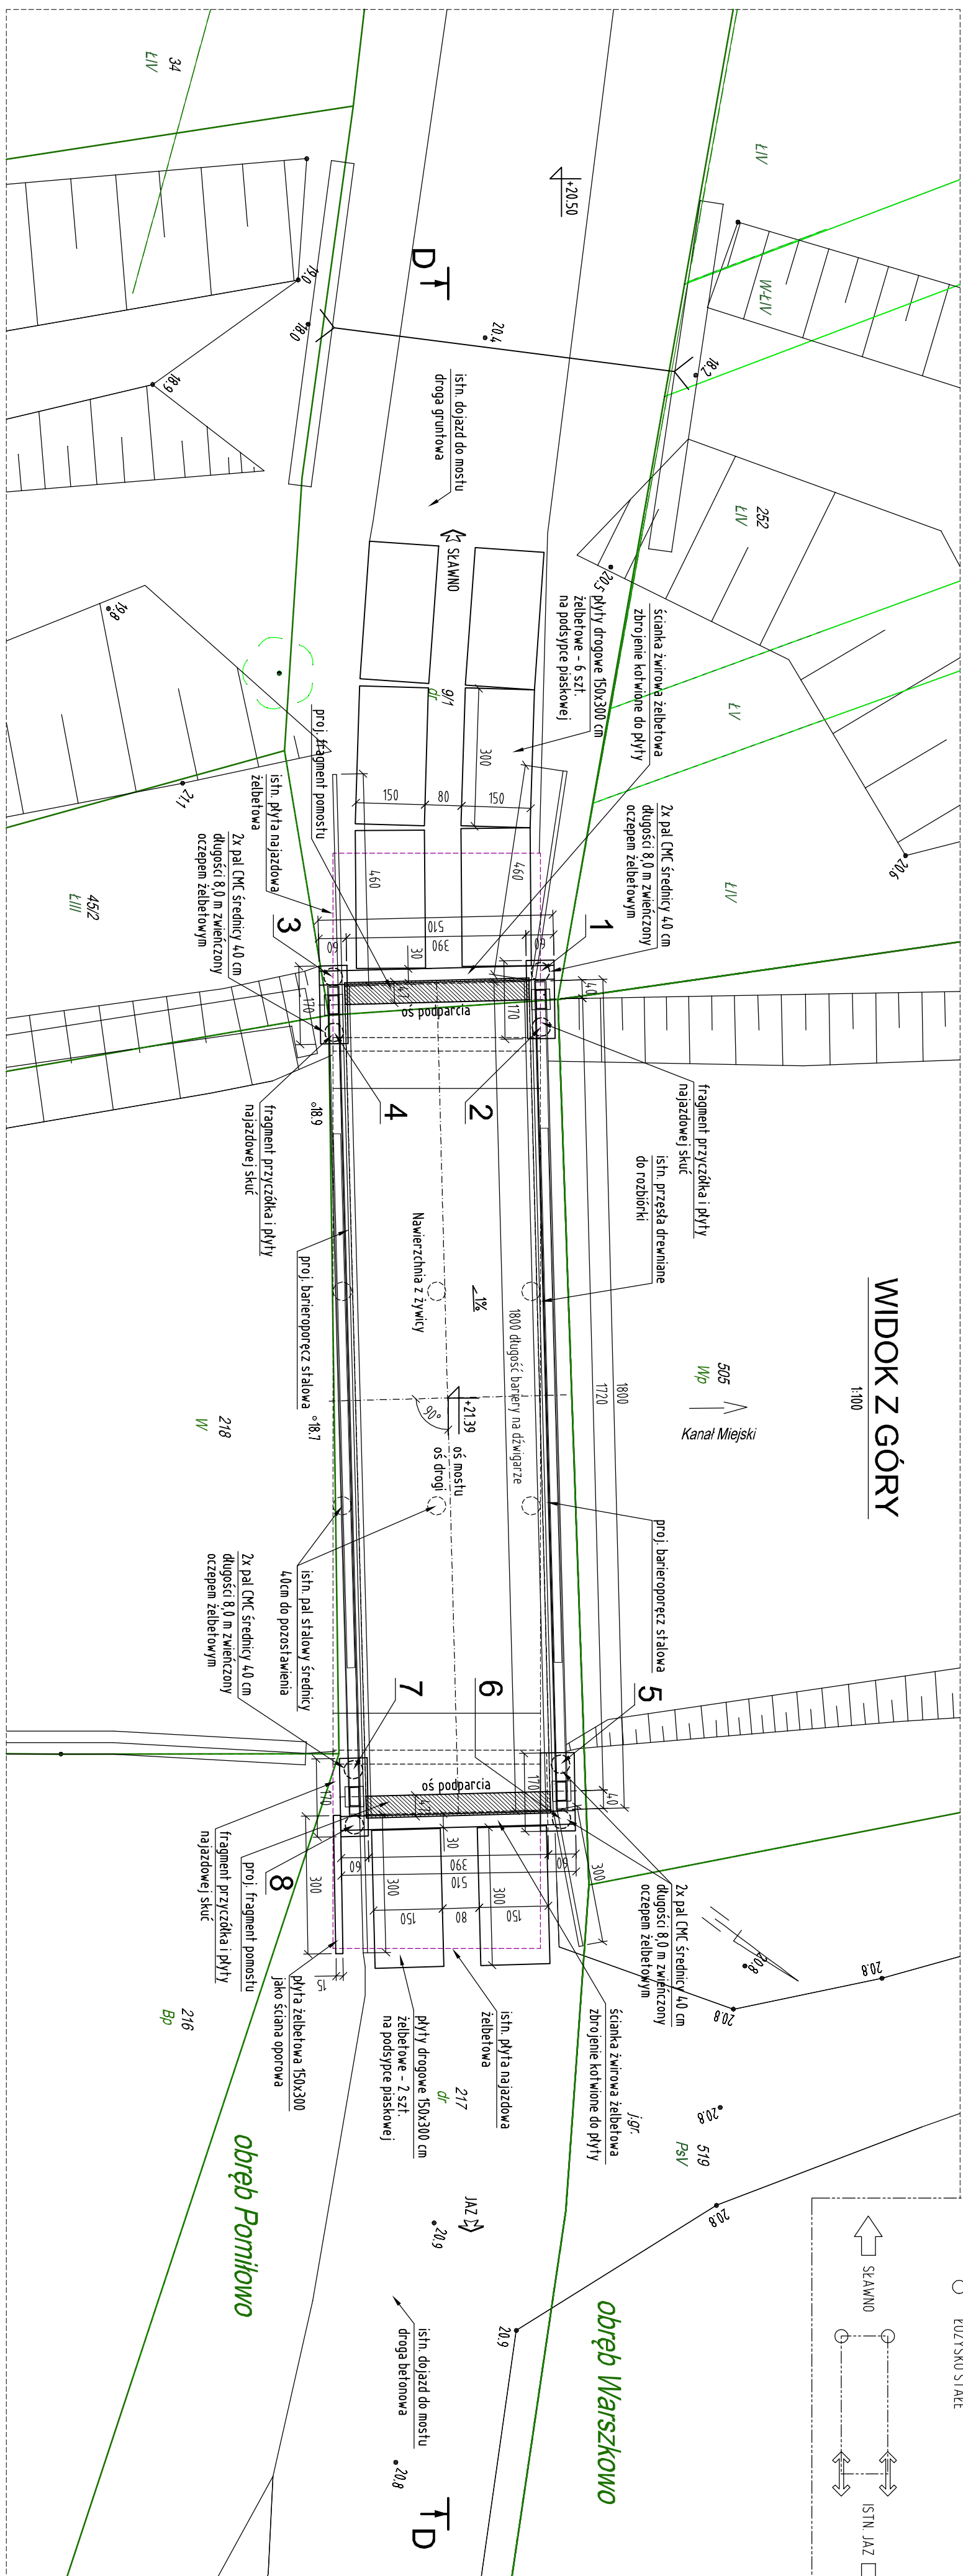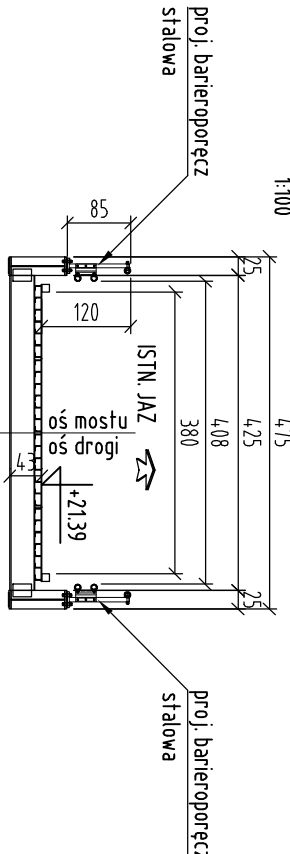


TYCZENIE


SCHEMAT ŁOŻYSKOWANIA

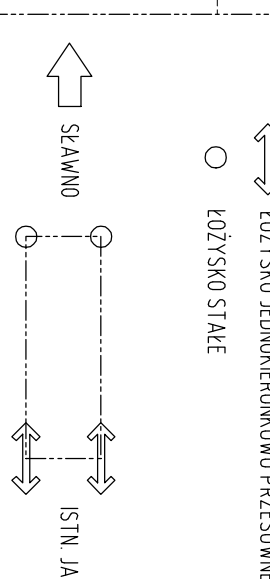

INWESTORA PROJEKTOWA	LIPŃSKI MOSTY Tomasz Lipiński  ul. Gorczyńskiego 2E/13, 81-551 Gdynia NIP 8392983762 REGON 222018692
STADIUM	PROJEKT TECHNICZNY
TITUL	RYSUNEK ZEŚMIENIOWY
PROJEKTANT	mgr inż. Tomasz Lipiński mgr bud. do proj. bez ograniczeń w specjaliczności posiadanie IP POU/008/POL/01/13
DATA OŚWIADCZENIA	mgr inż. Andrzej Maszczyk mgr bud. do proj. i licenc. robotami bud. bez ograniczeń w specjalizacji konstrukcyjnej, w dniu 23/04/01
LUTY 2023 r.	SKALA 1:100 REMIZAK NR RYS. 2

ACCORDING TO INTERNATIONAL LAWS THIS DRAWING IS THE PROPERTY OF LIPINSKI MOSTY THE DRAWING CAN NOT BE MADE PUBLIC, COPIED OR OTHERWISE USED WITHOUT OUR WRITTEN CONSENT.