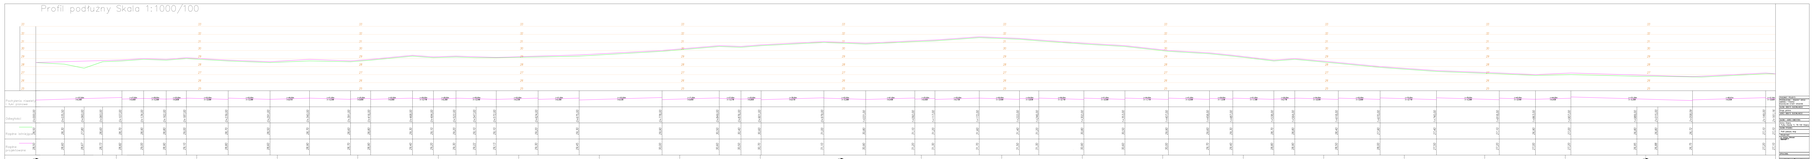
Profil podłużny Skala 1:1000/100