


MIEJSCOWY PLAN ZAGOSPODAROWANIA PRZESTRZENNEGO GMINY SŁAWNO W CZĘŚCI OBRĘBU EWIDENCYJNEGO ŁĘTOWO

RYSunek PLANU Miejscowego SKALA 1:1000

PODZIAŁKA


Bez okna 0 50m 100m 150m

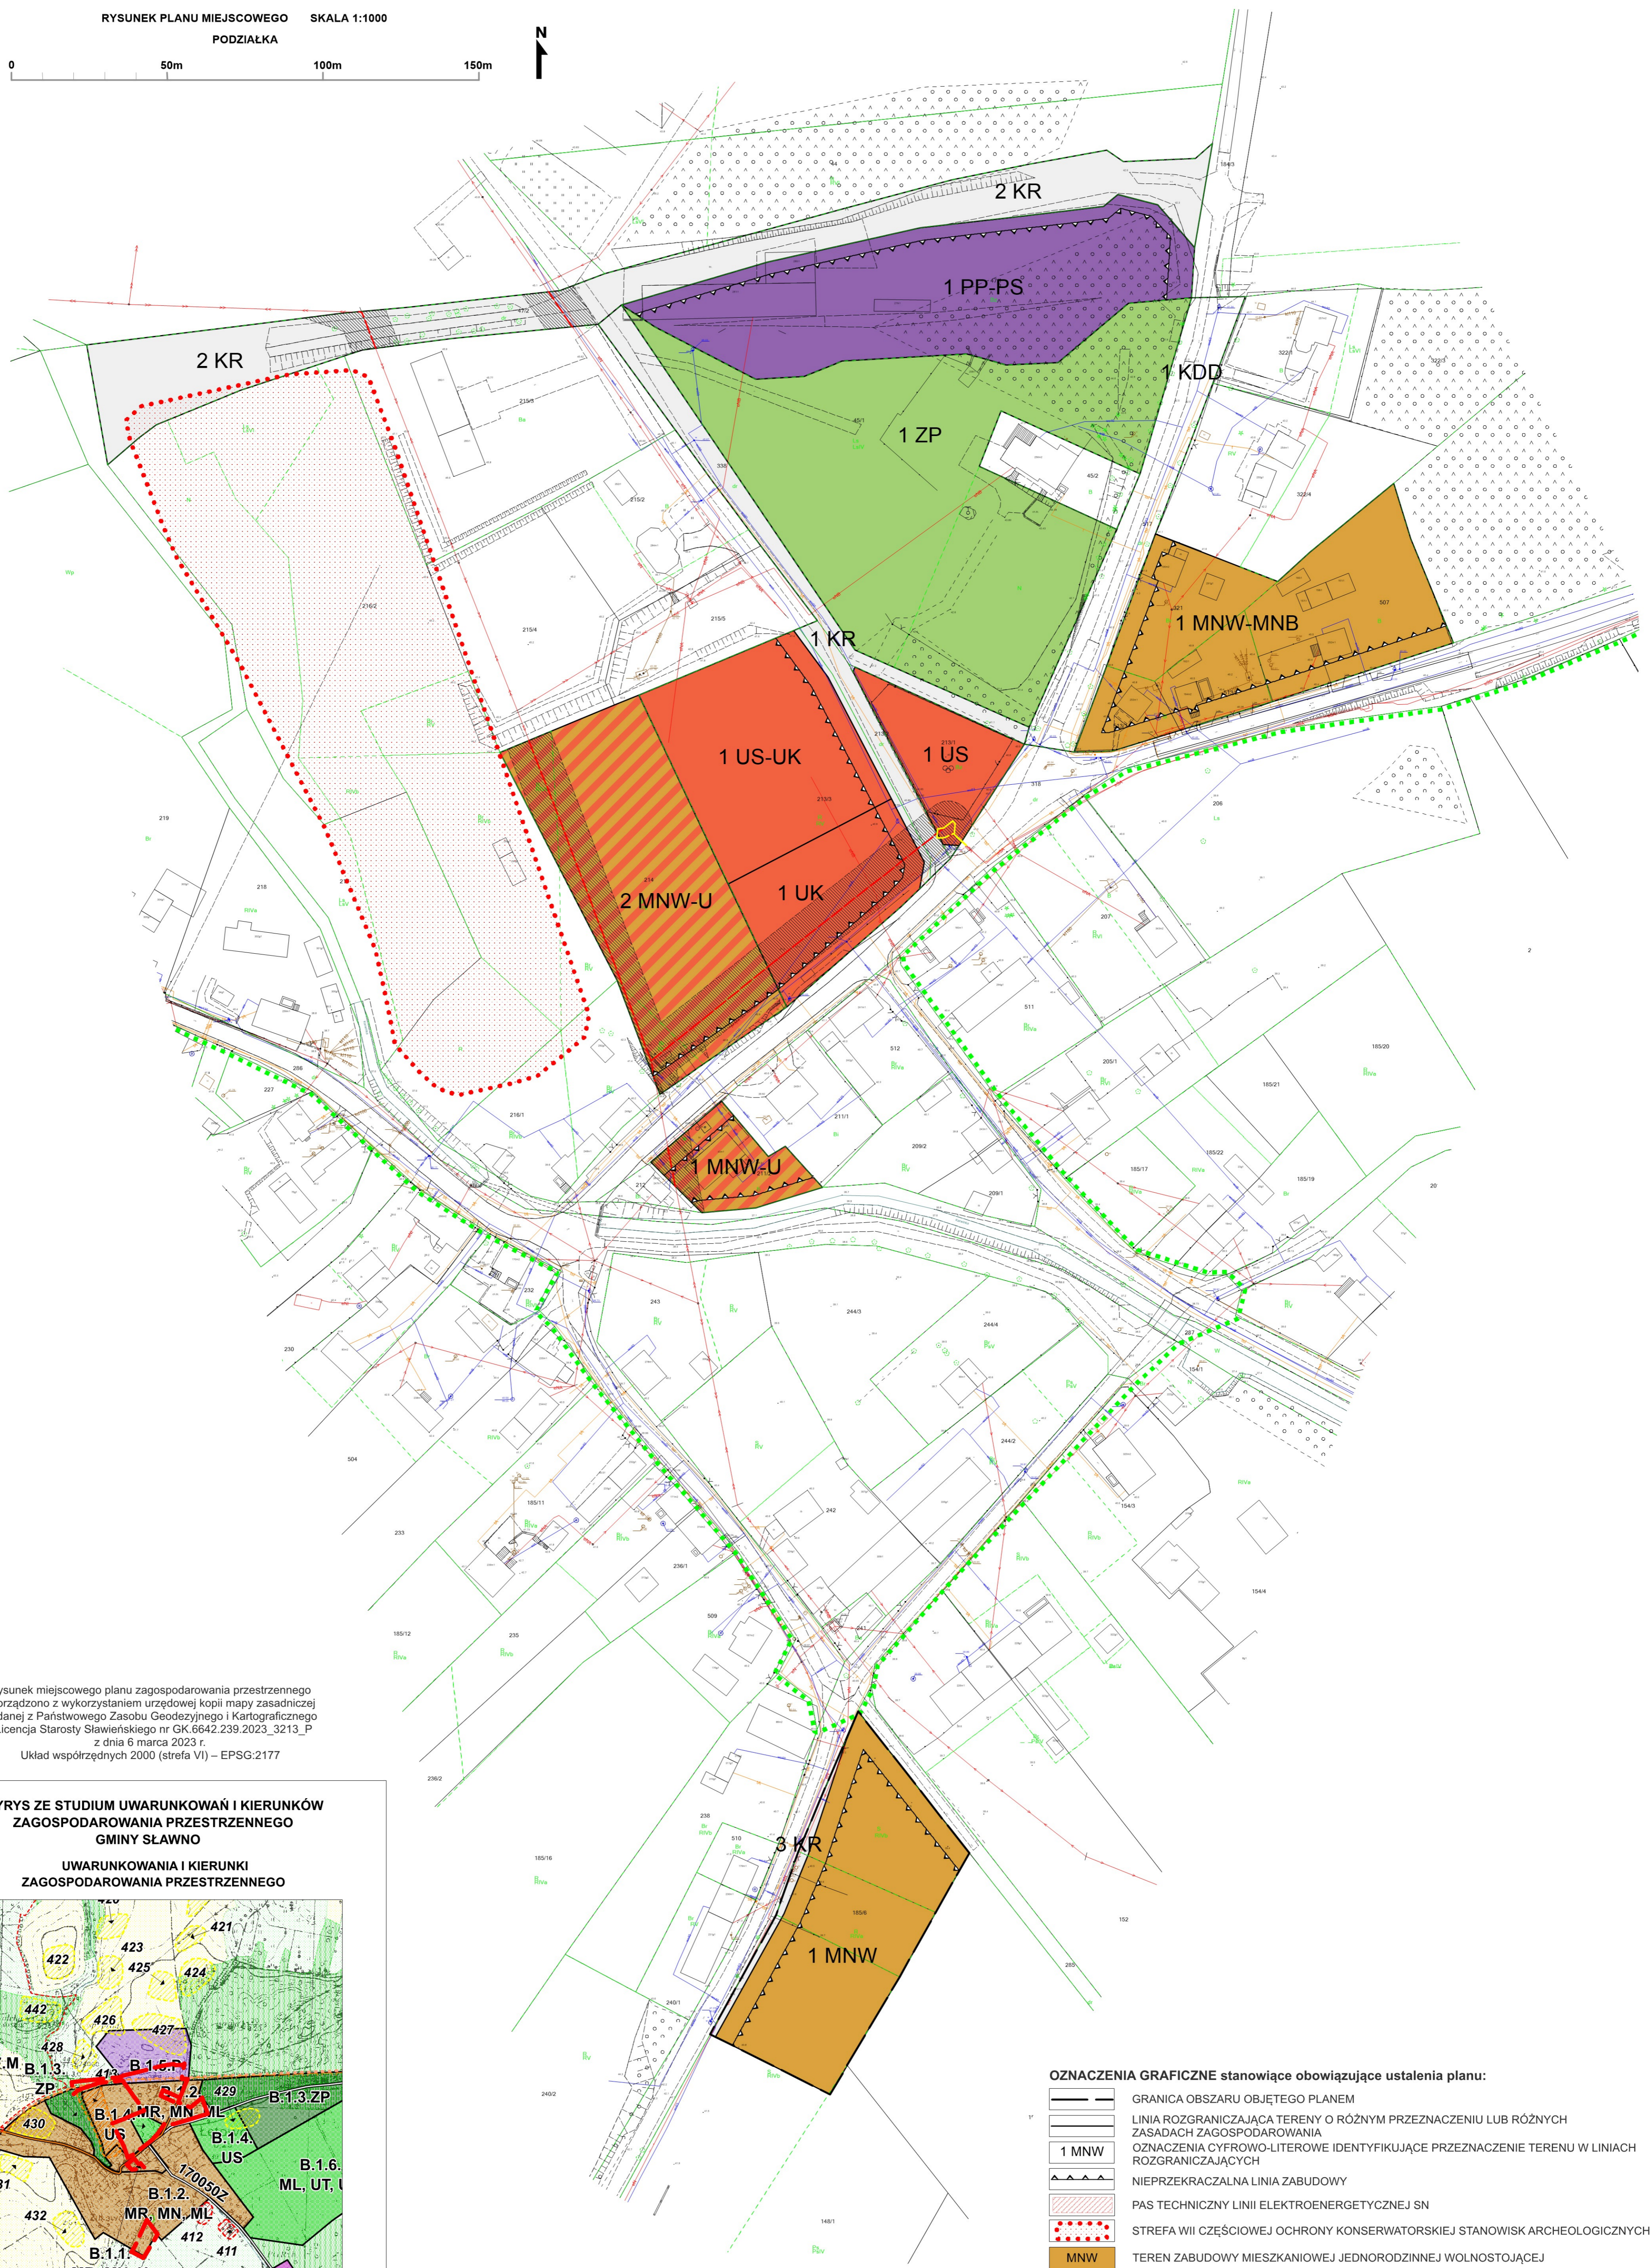

Rysunek miejscowego planu zagospodarowania przestrzennego sporządzono z wykorzystaniem urzędowej kopii mapy zasadniczej wydanej z Państwowego Zasobu Geodezyjnego i Kartograficznego - Licencja Starosty Sławieńskiego nr GK 6642.239.2023_3213_P z dnia 6 marca 2023 r.
Układ współrzędnych 2000 (strefa VI) - EPSG:2177

WYRYS ZE STUDIUM UWARUNKOWAŃ I KIERUNKÓW ZAGOSPODAROWANIA PRZESTRZENNEGO GMINY SŁAWNO

UWARUNKOWANIA I KIERUNKI ZAGOSPODAROWANIA PRZESTRZENNEGO

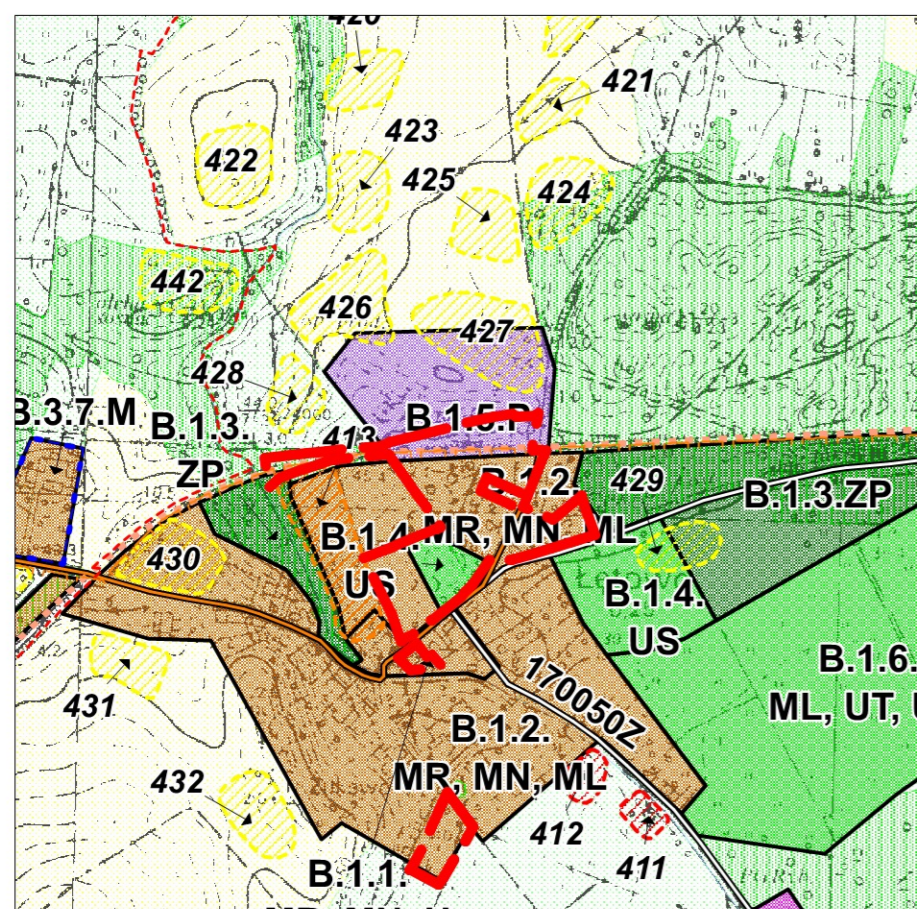

- GRANICA OBSZARU OBJĘTEGO SPORZĄDZENIEM PLANU MIEJSCOWEGO
- STREFA "WII" CZĘŚCIOWEJ OCHRONY KONSERWATORSKIEJ STANOWISK ARCHEOLOGICZNYCH
- STREFA "WIII" OGRANICZONEJ OCHRONY KONSERWATORSKIEJ STANOWISK ARCHEOLOGICZNYCH
- NUMER STANOWISKA ARCHEOLOGICZNEGO
- WIELOFUNKCYJNA TRASA TURYSTYCZNA
- GRANICA OBSZARU CHRONIONEGO KRAJOBRAZU
- DOMINUJĄCE PRZEZNACZENIA TERENÓW I ICH SYMBOLE:**
- MN TERENY ZABUDOWY MIESZKANIOWEJ JEDNORODZINNEJ
- MR TERENY ZABUDOWY ZAGRODOWEJ (siedlisk rolnych)
- ML TERENY ZABUDOWY REKREACJI INDYWIDUALNEJ I REKREACJI
- US TERENY ZABUDOWY I URZĄDZEŃ USŁUG SPORTU I REKREACJI
- P TERENY OBIEKTÓW PRODUKCYJNYCH, BAZ, MAGAZYNÓW I SKŁADÓW
- TERENY LASÓW

OZNACZENIA GRAFICZNE stanowiące obowiązujące ustalenia planu:

- GRANICA OBSZARU OBJĘTEGO PLANEM
- LINIA ROZGRANICZAJĄCA TERENY O RÓŻNYM PRZEZNACZENIU LUB RÓŻNYCH ZASADACH ZAGOSPODAROWANIA
- OZNACZENIA CYFROWO-LITEROWE IDENTYFIKUJĄCE PRZEZNACZENIE TERENU W LINIACH ROZGRANICZAJĄCYCH
- NIEPRZEKACZALNA LINIA ZABUDOWY
- PAS TECHNICZNY LINII ELEKTROENERGETYCZNEJ SN
- STREFA WII CZĘŚCIOWEJ OCHRONY KONSERWATORSKIEJ STANOWISK ARCHEOLOGICZNYCH
- MNW TEREN ZABUDOWY MIESZKANIOWEJ JEDNORODZINNEJ WOLNOSTOJĄCEJ
- MNW-MNB TEREN ZABUDOWY MIESZKANIOWEJ JEDNORODZINNEJ WOLNOSTOJĄCEJ LUB BLIŹNACZEJ
- MNW-U TEREN ZABUDOWY MIESZKANIOWEJ JEDNORODZINNEJ WOLNOSTOJĄCEJ LUB USŁUG
- PP-PS TEREN PRODUKCJI PRZEMYSŁOWEJ LUB MAGAZYNÓW I SKŁADÓW
- UK TEREN USŁUG KULTURY I ROZRYWKI
- US TEREN USŁUG SPORTU I REKREACJI
- US-UK TEREN USŁUG KULTURY I ROZRYWKI LUB USŁUG SPORTU I REKREACJI
- ZP TEREN ZIELENI URZĄDZONEJ
- KDD TEREN DROGI DOJAZDOWEJ
- KR TEREN KOMUNIKACJI DROGOWEJ WEWNĘTRZNEJ

OZNACZENIA INFORMACYJNE nie będące ustaleniami planu miejscowego:

- GRANICA OBSZARU CHRONIONEGO KRAJOBRAZU "Jezioro Łętowskie oraz okolice Kępcic"
- LINIA ELEKTROENERGETYCZNA SN - NAPONOWA
- LINIA ELEKTROENERGETYCZNA SN - KABLOWA