


Miejscowy plan zagospodarowania przestrzennego gminy Sławno dla działki nr 137/1 w obrębie ewidencyjnym Bobrowiczki; dla działek nr: 60/5, 61/2, 62/2, 64/3 w obrębie ewidencyjnym Warszkowo; dla działek nr: 725/1, 725/5, 725/6, 725/7, 725/8, 725/10, 383/3, 383/4, 20/2 oraz części działek nr: 20/1, 4/2, 725/3, 728 w obrębie ewidencyjnym Sławsko; dla działek nr: 254/1, 258, 259, 260, 212, 210 w obrębie ewidencyjnym Tychowo; dla działki nr 114 w obrębie ewidencyjnym Tokary; dla działki nr 267 w obrębie ewidencyjnym Radosław

Załącznik nr 2 obejmujący obręb ewidencyjny Warszkowo

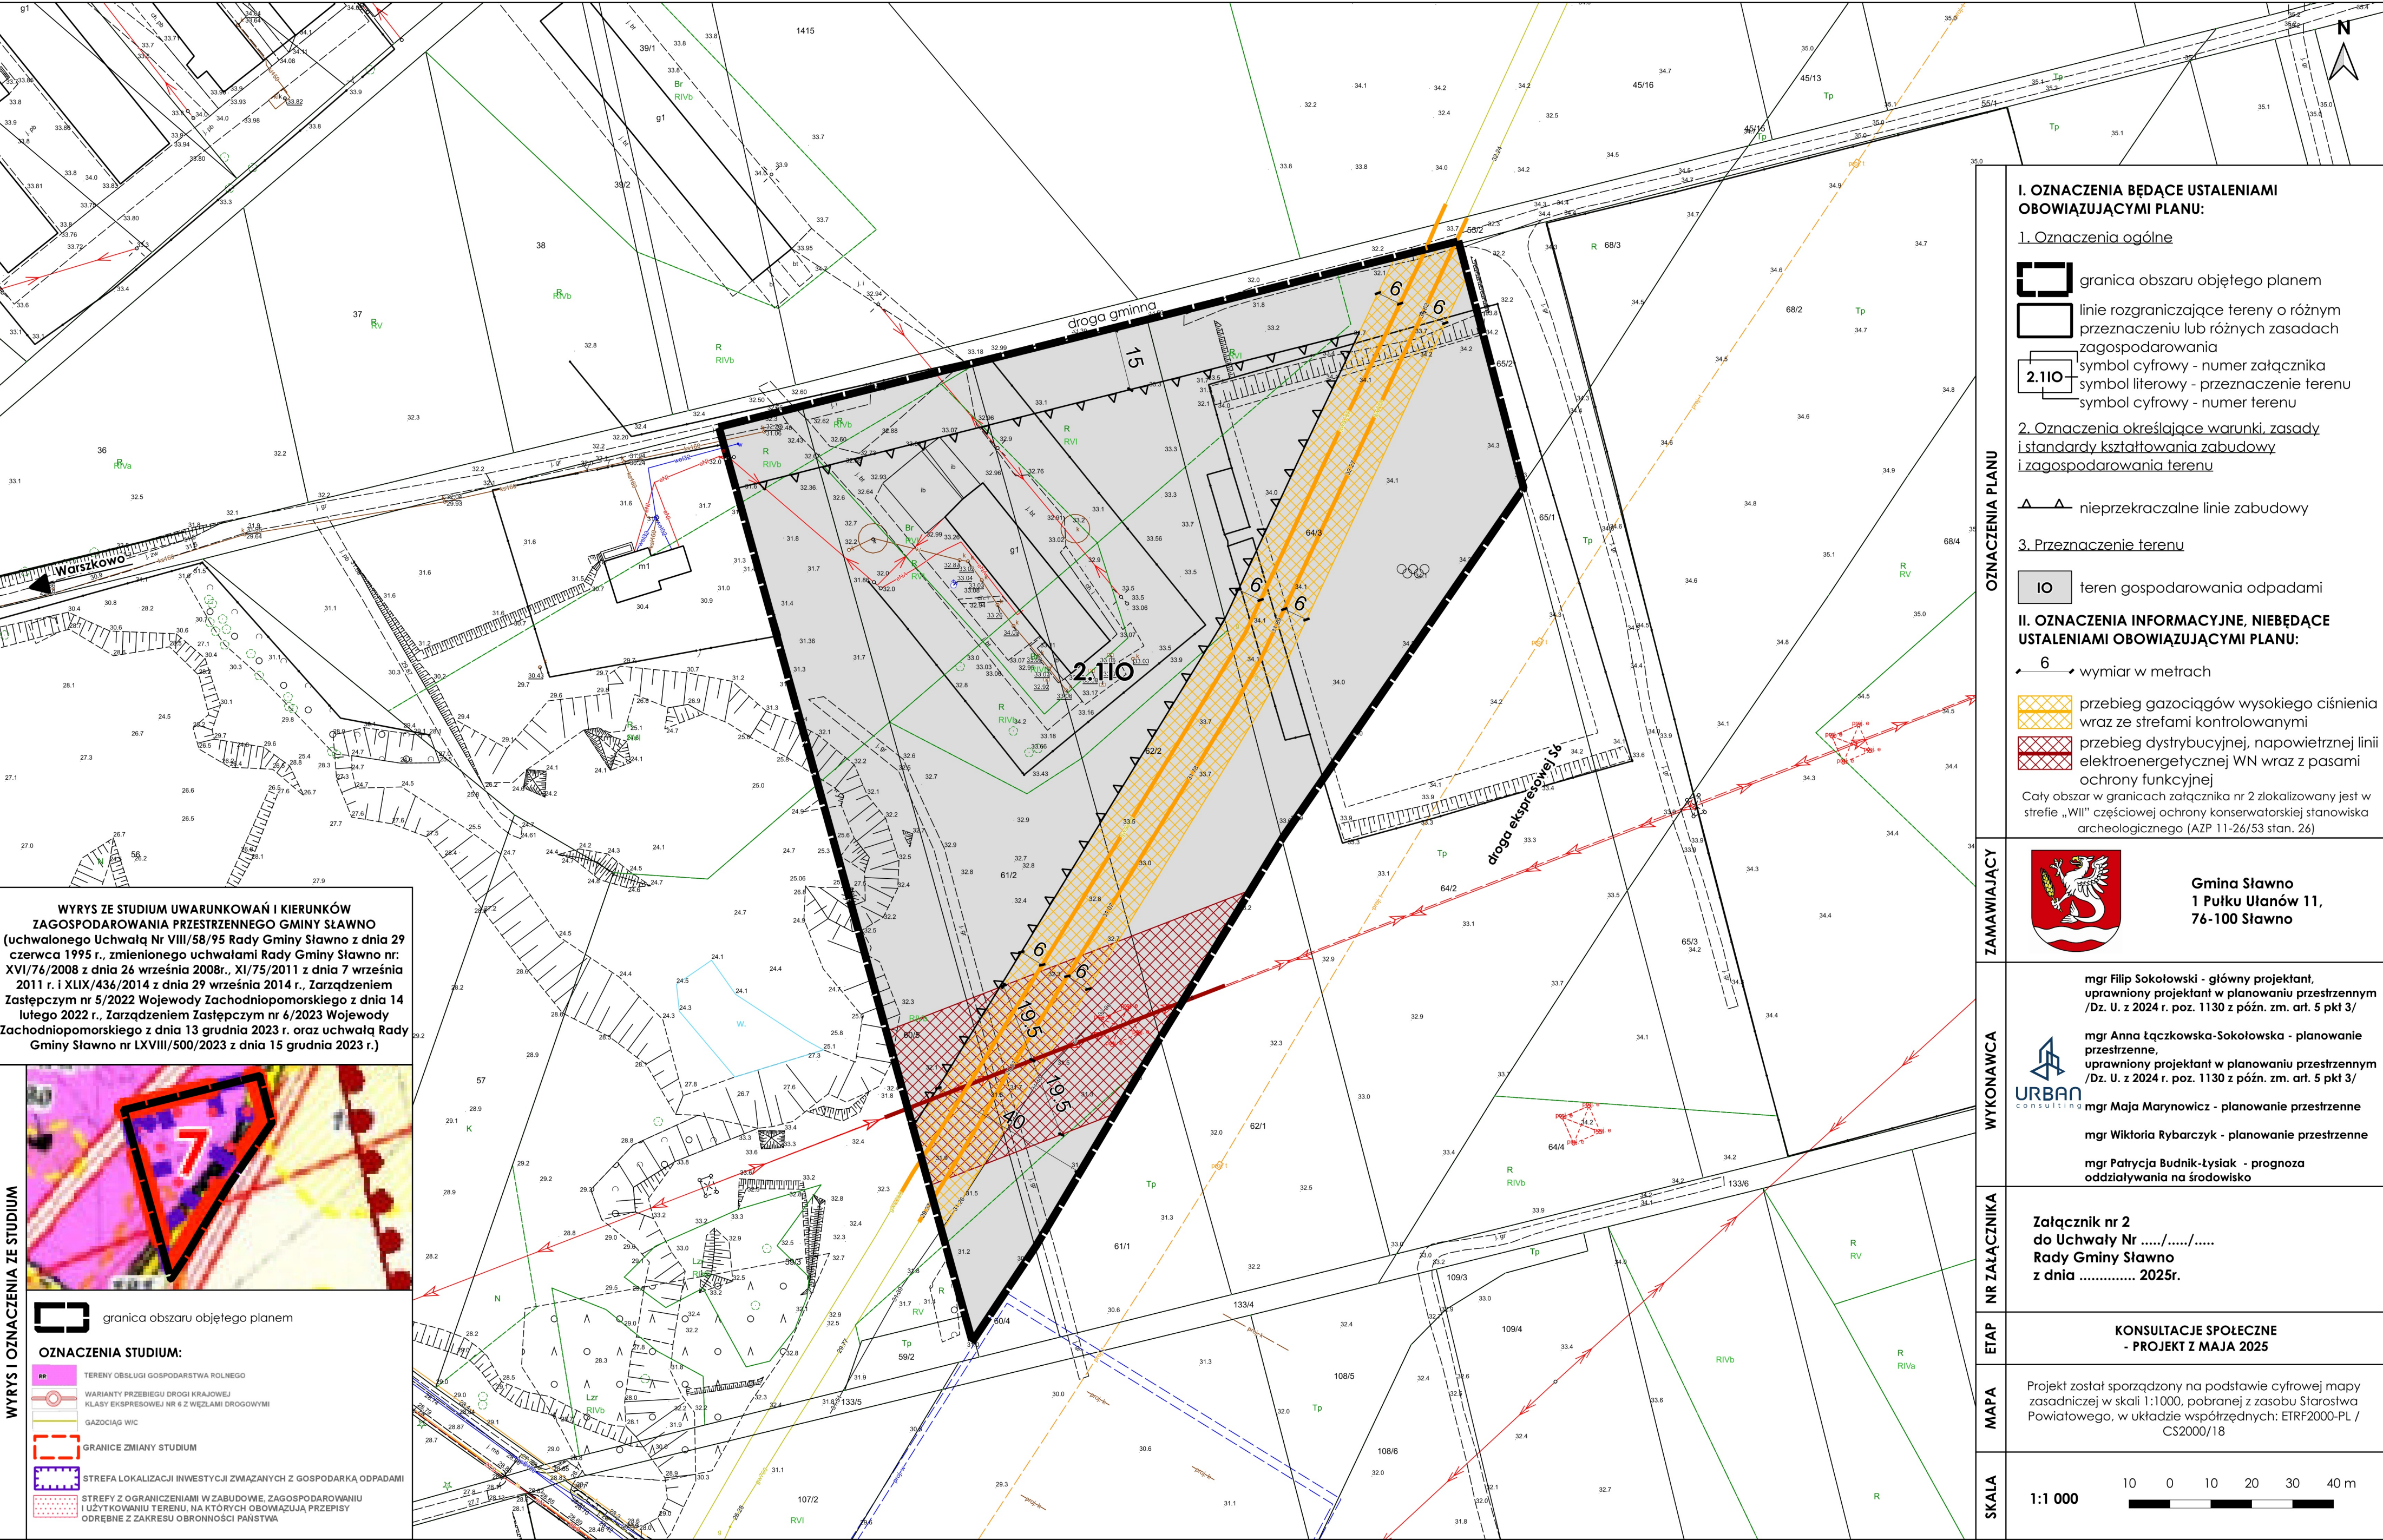

WYRYS ZE STUDIUM UWARUNKOWAŃ I KIERUNKÓW ZAGOSPODAROWANIA PRZESTRZENNEGO GMINY SŁAWNO (uchwalonego Uchwałą Nr VIII/58/95 Rady Gminy Sławno z dnia 29 czerwca 1995 r., zmienionego uchwałami Rady Gminy Sławno nr: XVI/76/2008 z dnia 26 września 2008r., XI/75/2011 z dnia 7 września 2011 r. i XLIX/436/2014 z dnia 29 września 2014 r., Zarządzeniem Zastępczym nr 5/2022 Wojewody Zachodniopomorskiego z dnia 14 lutego 2022 r., Zarządzeniem Zastępczym nr 6/2023 Wojewody Zachodniopomorskiego z dnia 13 grudnia 2023 r. oraz uchwałą Rady Gminy Sławno nr LXVIII/500/2023 z dnia 15 grudnia 2023 r.)



WYRYS I OZNACZENIA ZE STUDIUM

granica obszaru objętego planem

OZNACZENIA STUDIUM:

- TERENY OBSŁUGI GOSPODARSTWA ROLNEGO
- WARIANTY PRZEBIEGU DROGI KRAJOWEJ
- KLASA EKSPRESOWEJ NR 6 Z WĘZŁAMI DROGOWYMI
- GAZOCIĄG WIC
- GRANICE ZMIANY STUDIUM
- STREFA LOKALIZACJI INWESTYCJI ZWIĄZANYCH Z GOSPODARKĄ ODPADAMI
- STREFY Z OGRANICZENIAMI W ZABUDOWIE, ZAGOSPODAROWANIU I UŻYTKOWANIU TERENU, NA KTORYCH OBOWIĄZUJĄ PRZEPISY ODREBNE Z ZAKRESU OBRONNOŚCI PAŃSTWA

I. OZNACZENIA BĘDĄCE USTALENIAMI OBOWIĄZUJĄCYMI PLANU:	
1. Oznaczenia ogólne	
	granica obszaru objętego planem
	linie rozgraniczające tereny o różnym przeznaczeniu lub różnych zasadach zagospodarowania
	symbol literowy - numer załącznika
	symbol literowy - przeznaczenie terenu
	symbol cyfrowy - numer terenu
2. Oznaczenia określające warunki, zasady i standardy kształtowania zabudowy i zagospodarowania terenu	
	nieprzekraczalne linie zabudowy
3. Przeznaczenie terenu	
	teren gospodarowania odpadami
II. OZNACZENIA INFORMACYJNE, NIEBĘDĄCE USTALENIAMI OBOWIĄZUJĄCYMI PLANU:	
	wymiar w metrach
	przebieg gazociągów wysokiego ciśnienia wraz ze strefami kontrolowanymi
	przebieg dystrybucyjnej, napowietrznej linii elektroenergetycznej WN wraz z pasami ochrony funkcyjnej
Cały obszar w granicach załącznika nr 2 zlokalizowany jest w strefie „WII” częściowej ochrony konserwatorskiej stanowiska archeologicznego (AZP 11-26/53 stan. 26)	
ZAMAWIAJĄCY	 Gmina Sławno 1 Pułku Ułanów 11, 76-100 Sławno
WYKONAWCA	mgr Filip Sokołowski - główny projektant, uprawniony projektant w planowaniu przestrzennym /Dz. U. z 2024 r. poz. 1130 z późn. zm. art. 5 pkt 3/ mgr Anna Łączkowska-Sokołowska - planowanie przestrzenne, uprawniony projektant w planowaniu przestrzennym /Dz. U. z 2024 r. poz. 1130 z późn. zm. art. 5 pkt 3/ mgr Maja Marynowicz - planowanie przestrzenne mgr Wiktoria Rybarczyk - planowanie przestrzenne mgr Patrycja Budnik-Lysiak - prognoza oddziaływania na środowisko
NR ZAŁĄCZNIKA	Załącznik nr 2 do Uchwały Nr/...../..... Rady Gminy Sławno z dnia 2025r.
ETAP	KONSULTACJE SPOŁECZNE - PROJEKT Z MAJA 2025
MAPA	Projekt został sporządzony na podstawie cyfrowej mapy zasadniczej w skali 1:1000, pobranej z zasobu Starostwa Powiatowego, w układzie współrzędnych: ETRF2000-PL / CS2000/18
SKALA	1:1 000 10 0 10 20 30 40 m