



MIEJSCOWY PLAN ZAGOSPODAROWANIA PRZESTRZENNEGO GMINY SŁAWNO DLA DZIAŁEK 144/1, 144/2 ORAZ 143
W OBRĘBIE EWIDENCYJNYM BOBROWICZKI - W ZAKRESIE LOKALIZACJI ELEKTROWNI FOTOWOLTAICZNYCH

ZAŁĄCZNIK NR 1
DO UCHWAŁY NR
RADY GMINY SŁAWNO
Z DNIA R.

WYRYS ZE STUDIUM UWARUNKOWAŃ I KIERUNKÓW
ZAGOSPODAROWANIA PRZESTRZENNEGO GMINY
SŁAWNO

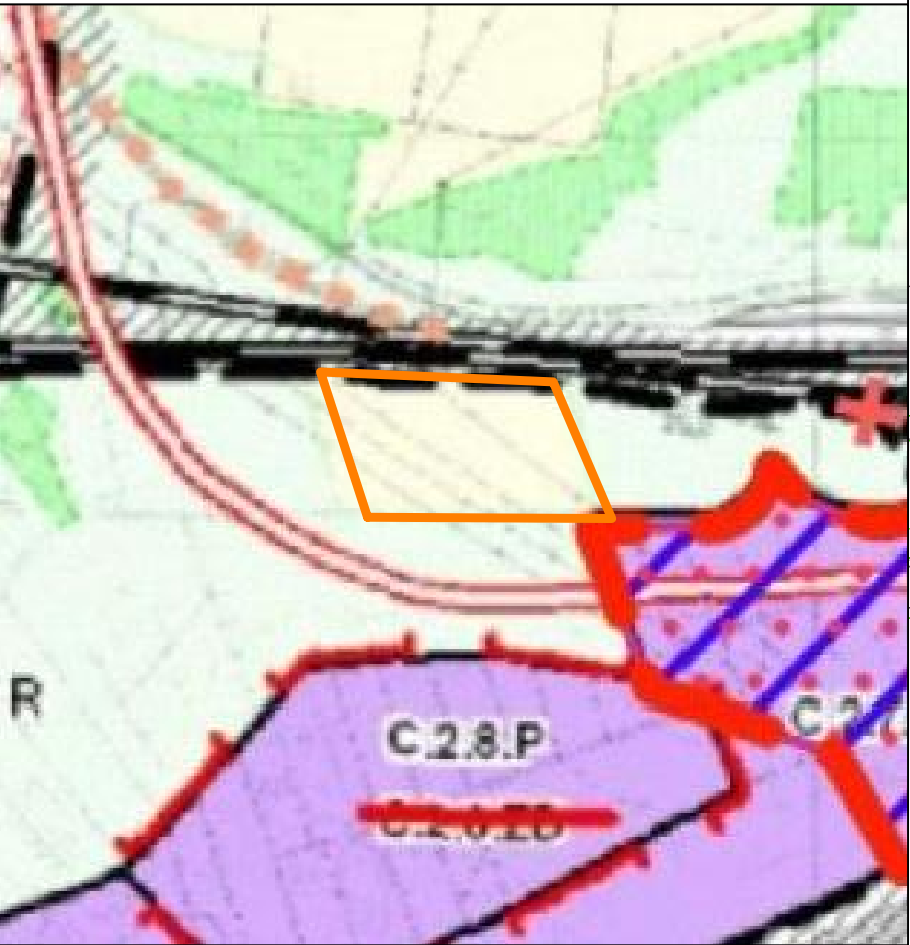

- GRANICA OBSZARU OBJĘTEGO MIEJSCOWYM PLANEM ZAGOSPODAROWANIA PRZESTRZENNEGO
- TERENY ROLNICZE (GRUNTY ORNE, ŁĄKI, PASTWISKA, PLANTACJE, SĄDY)
- LINIA KOLEJOWA
- WARIANTY PRZEBIEGU DRUGI KRAJOWEJ KLASY EKSPRESOWEJ NR 6 Z WĘZŁAMI DROGOWYMI
- GRANICA ADMINISTRACYJNA GMINY
- TERENY PRZEMYSŁU

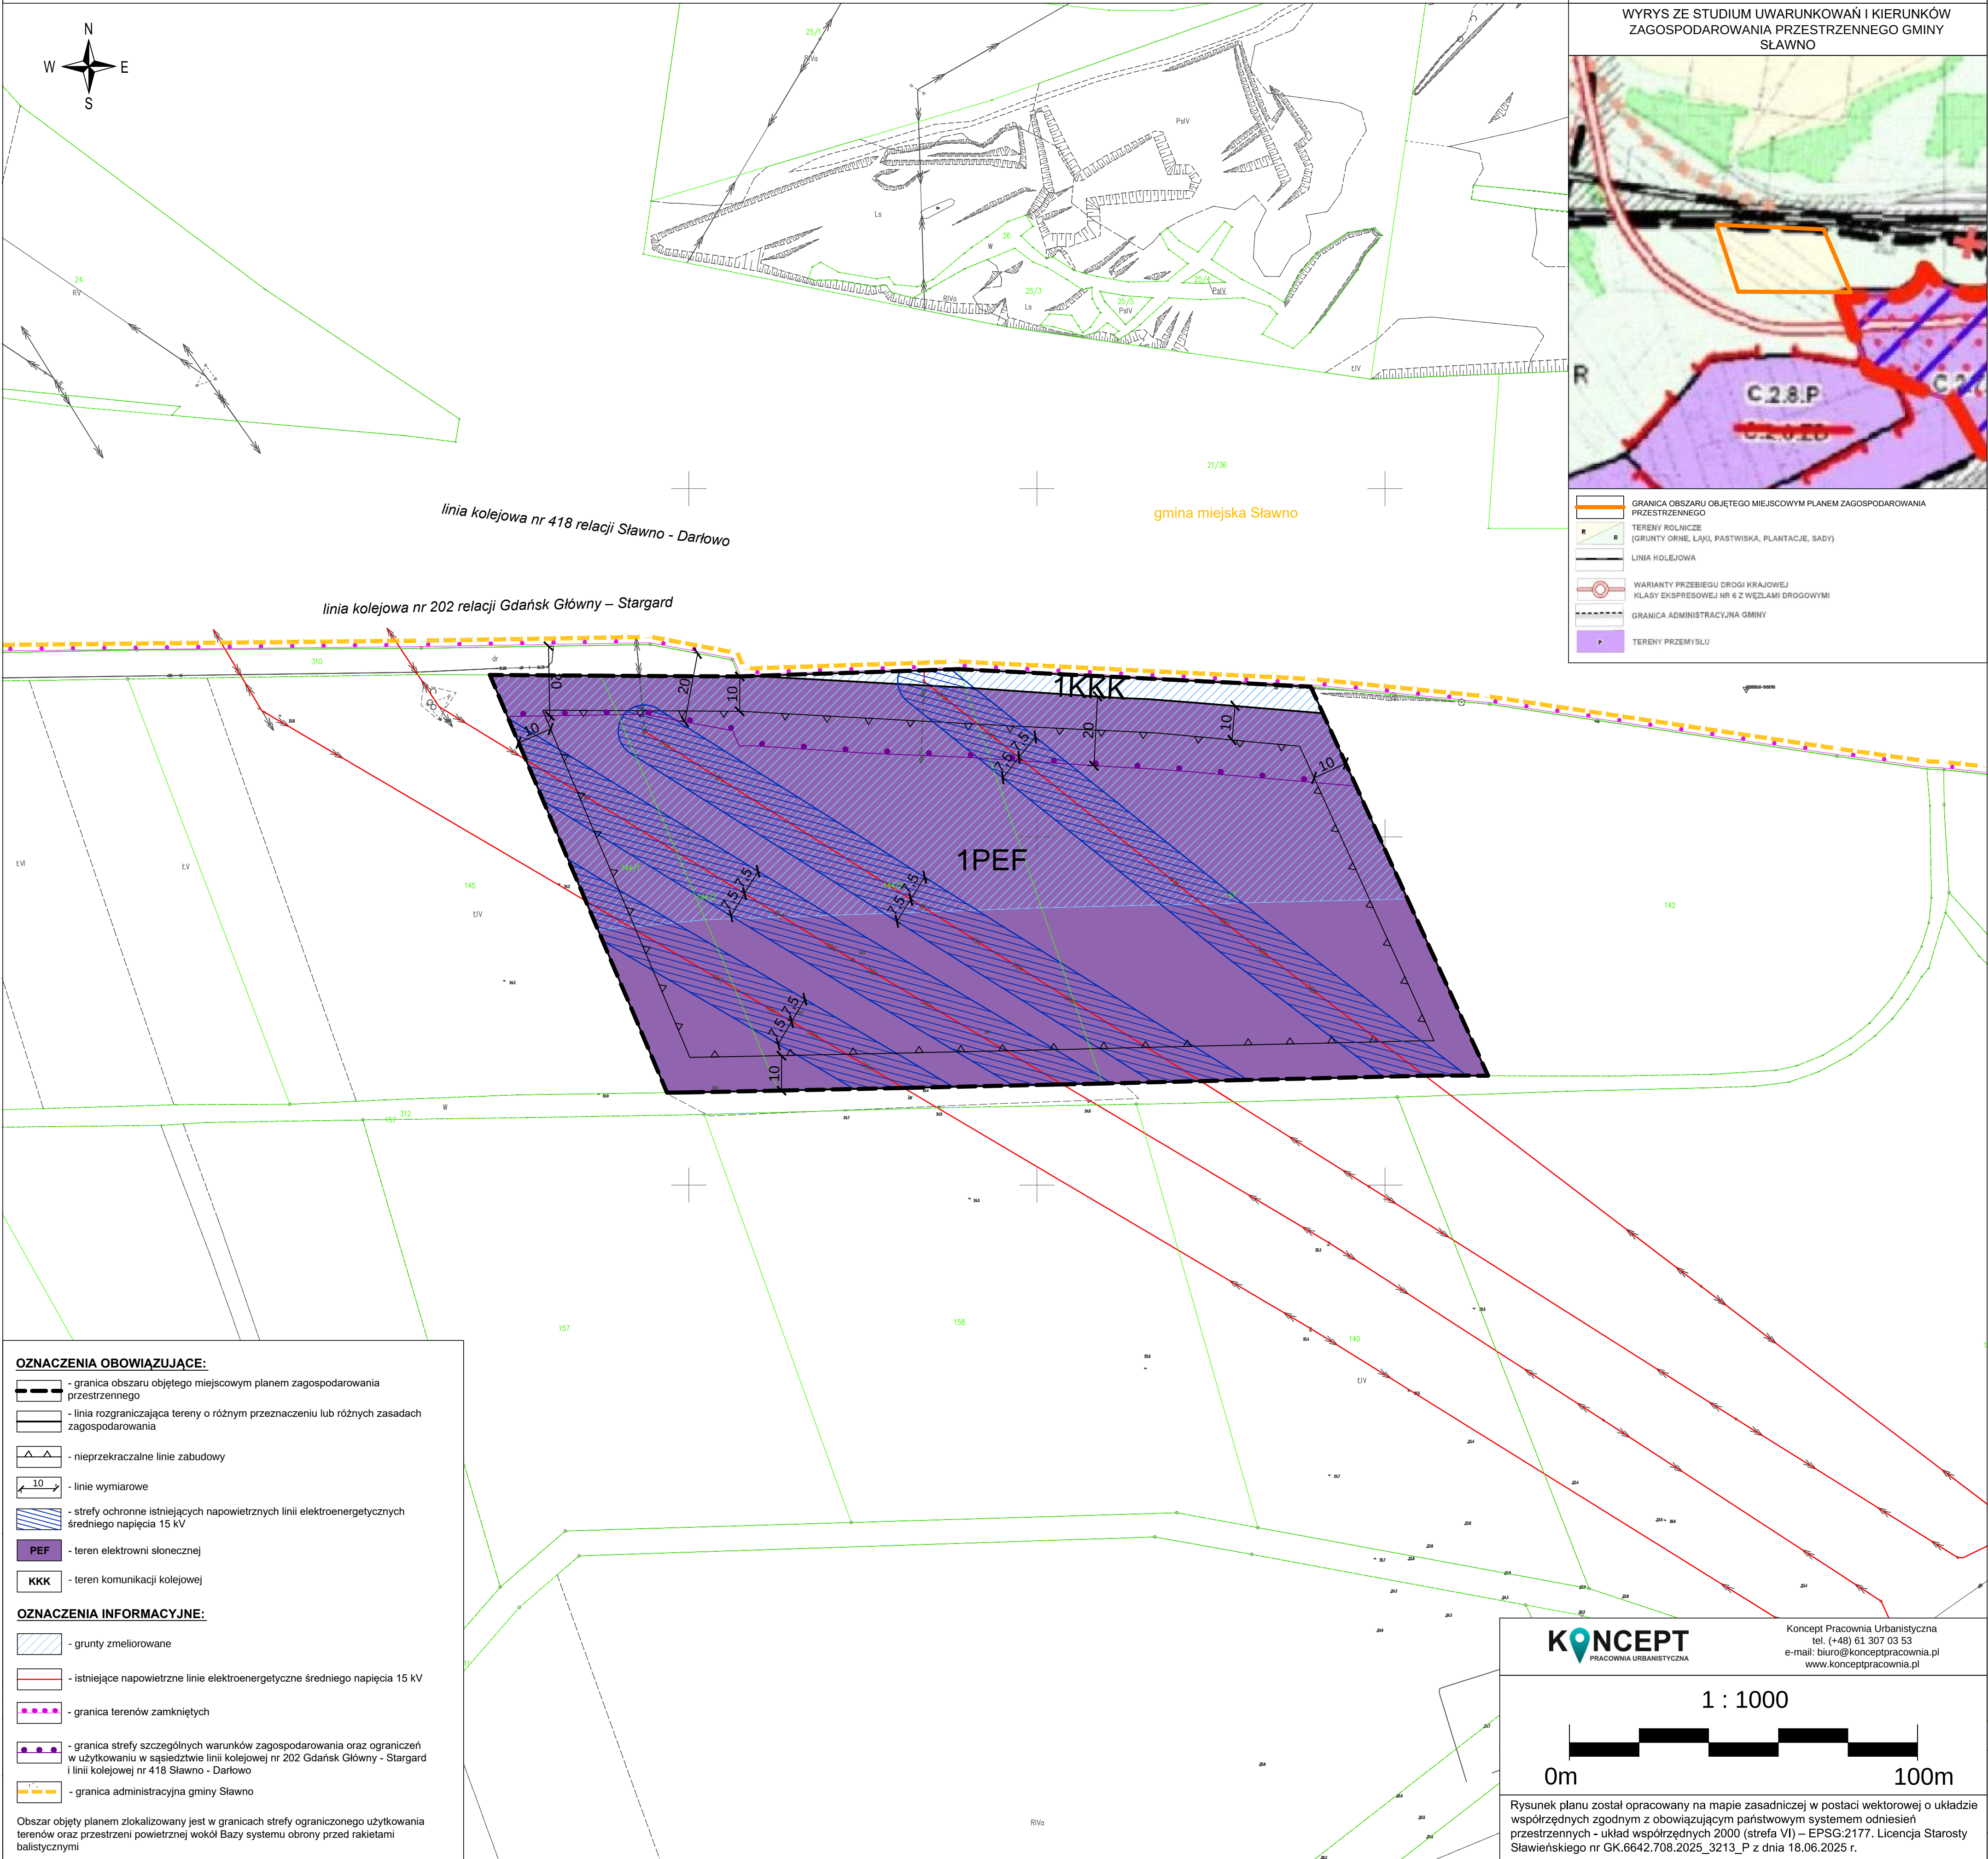

OZNACZENIA OBOWIĄZUJĄCE:

- granica obszaru objętego miejscowym planem zagospodarowania przestrzennego
- linia rozgraniczająca tereny o różnym przeznaczeniu lub różnych zasadach zagospodarowania
- nieprzekraczalne linie zabudowy
- linie wymiarowe
- strefy ochronne istniejących napowietrznych linii elektroenergetycznych średniego napięcia 15 kV
- teren elektrowni słonecznej
- teren komunikacji kolejowej

OZNACZENIA INFORMACYJNE:

- grunty zmeliorowane
- istniejące napowietrzne linie elektroenergetyczne średniego napięcia 15 kV
- granica terenów zamkniętych
- granica strefy szczególnych warunków zagospodarowania oraz ograniczeń w użytkowaniu w sąsiedztwie linii kolejowej nr 202 Gdańsk Główny - Stargard i linii kolejowej nr 418 Sławno - Darłowo
- granica administracyjna gminy Sławno

Obszar objęty planem zlokalizowany jest w granicach strefy ograniczonego użytkowania terenów oraz przestrzeni powietrznej wokół Bazy systemu obrony przed raketami balistycznymi

KONCEPT
PRACOWNIA URBANISTYCZNA

Koncept Pracownia Urbanistyczna
tel. (+48) 61 307 03 53
e-mail: biuro@konceptpracownia.pl
www.konceptpracownia.pl

1 : 1000

0m

100m

Rysunek planu został opracowany na mapie zasadniczej w postaci wektorowej o układzie współrzędnych zgodnym z obowiązującym państwowym systemem odniesień przestrzennych - układ współrzędnych 2000 (strefa VI) – EPSG:2177. Licencja Starosty Sławińskiego nr GK.6642.708.2025_3213_P z dnia 18.06.2025 r.