Arkusz NR 5

MAPA DO CELÓW PROJEKTOWYCH w skali 1 : 500

sporządzona na podstawie mapy zasadniczej w skali 1 : 1000

Gmina: Sławno
obręb: Września
powiat: sławieński
województwo: zachodniopomorskie
arkusze mapy 6.222.11.16.3.2, 6.222.11.16.4.1, 6.222.11.16.3.4, 6.222.11.16.4.3
Wykonał: Tadeusz Wieczorek

Wykonano w ramach roboty geodezyjnej:
KERG. 637 / 93 / 2010

Usługi Geodezyjno- Kartograficzne
Tadeusz Wieczorek
ul. gen. Z. Berlinga 9
76-150 Darłowo
tel. 601 961 690
kontakt@dargeo.pl
www.dargeo.pl

SKALA: 1: 500
Układ współrzędnych: "2000"
Poziom odniesienia wysokości: Kronsztadt 86

Granice i nr działek ewidencyjnych według PODGiK w Sławnie z dnia 21. 10. 2010r (oznaczone kółkiem)
Pozostałe granice pozyskano metodą digitalizacji mapy ewidencyjnej 1:5000

Mapę do celów projektowych sporządzono przy wykorzystaniu:
1. mapy zasadniczej w skali 1: 1000 (313.324.244, 313.324.253)
2. danych branżowych części uzbrojenia podziemnego
3. pomiaru zieleni wysokiej i pomników przyrody oraz pomiaru innych obiektów wskazanych przez projektanta
4. opracowanych geodezyjnie elementów planu zagospodarowania przestrzennego (linie rozgraniczające, linie regulacyjne, osie ulic)

Aktualność mapy do celów projektowych na dzień:
28. 10. 2010r

Arkusz nr 5

Szkic rozmieszczenia arkuszy

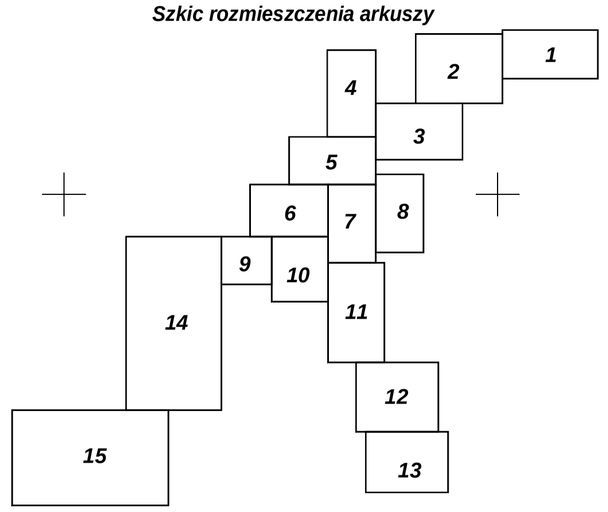

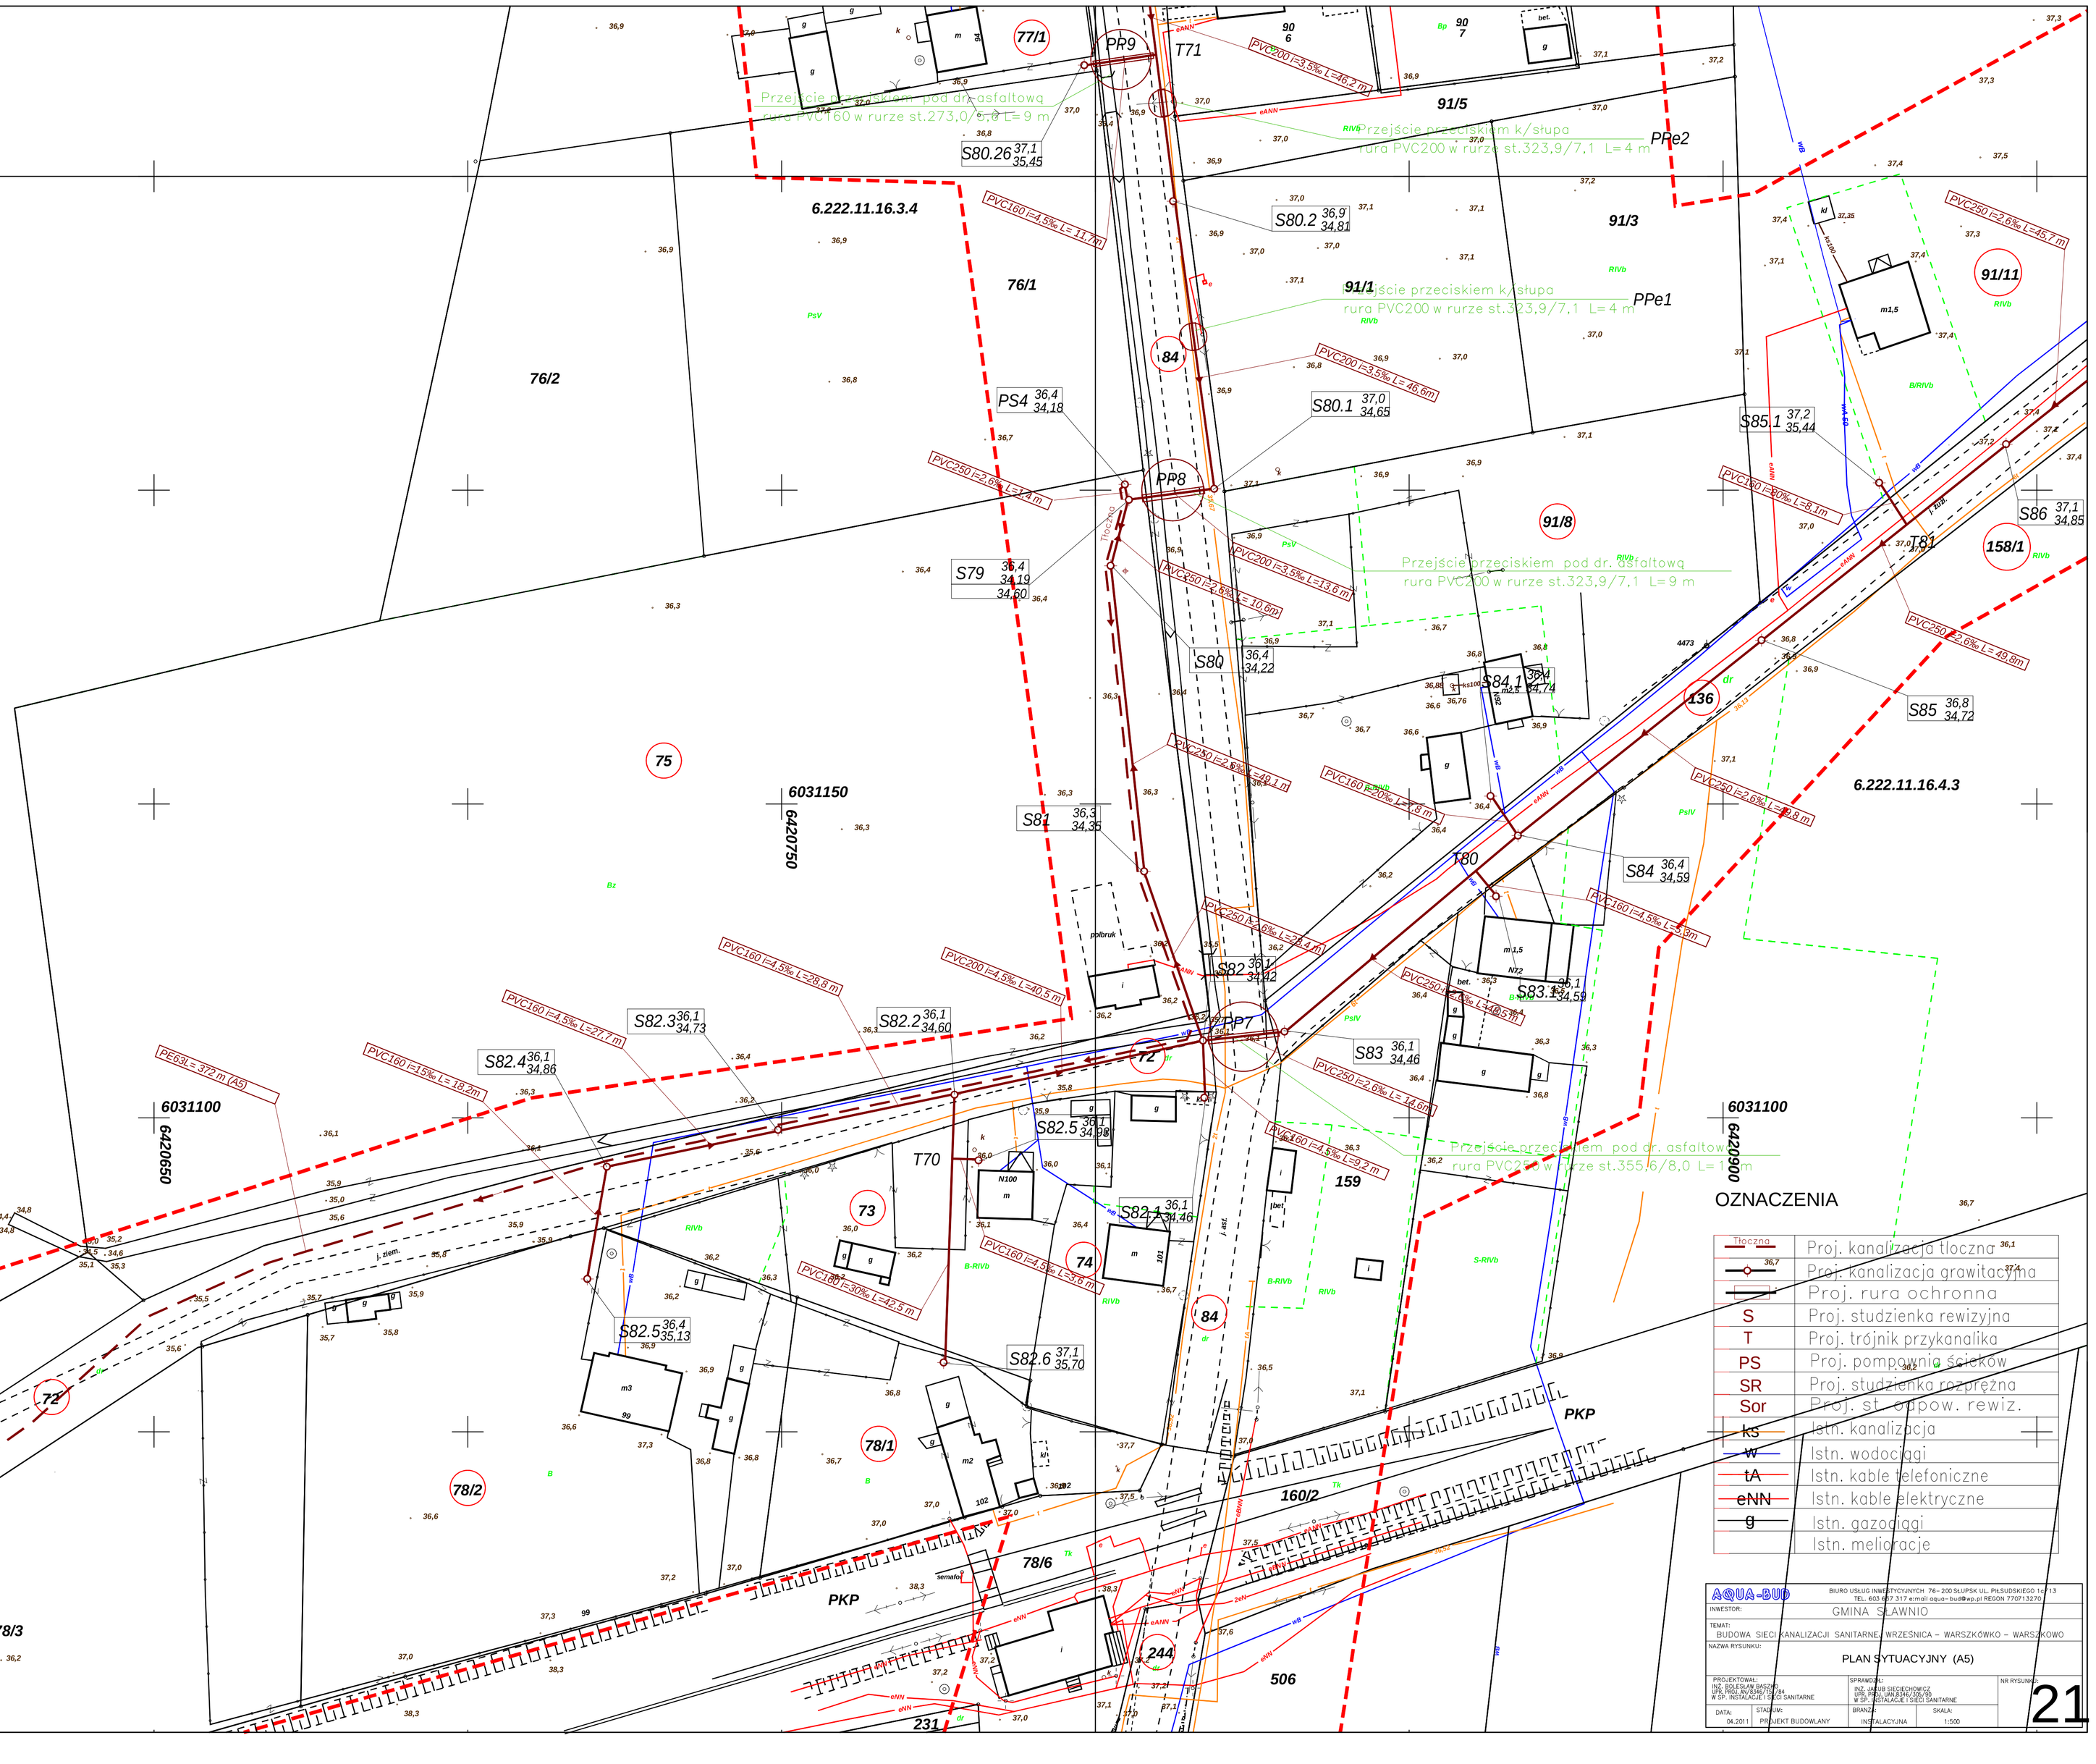
6.222.11.16.3.4
6.222.11.16.4.3
6031150
6420750
6031100
6420650
6031050
6420550
6031100
6420900
76/2
76/1
75
77/1
91/5
91/3
91/1
91/8
91/11
84
72
73
74
71/1
359
78/1
78/2
78/3
78/6
160/2
158/1
159
136
506
231
244
PP9
PP8
PP7
PPe1
PPe2
T71
T70
T80
T81
PS4
S79
S80
S80.26
S80.2
S80.1
S81
S82.1
S82.2
S82.3
S82.4
S82.5
S82.6
S83
S83.1
S84
S84.1
S85
S85.1
S86
PKP
Przejście przeciskiem pod dr. asfaltową rura PVC200 w rurze st.273,0/7,1 L= 9 m
Przejście przeciskiem k/słupa rura PVC200 w rurze st.323,9/7,1 L= 4 m
Przejście przeciskiem pod dr. asfaltową rura PVC200 w rurze st.323,9/7,1 L= 9 m
Przejście przeciskiem pod dr. asfaltową rura PVC200 w rurze st.355,6/8,0 L= 9 m
PVC160 i=4,5‰ L=11,4m
PVC200 i=3,5‰ L=48,7 m
PVC200 i=3,5‰ L=46,6m
PVC250 i=2,6‰ L=9,3 m
PVC200 i=3,5‰ L=13,6 m
PVC200 i=4,5‰ L=10,6m
PVC250 i=2,6‰ L=49,8m
PVC160 i=4,5‰ L=38,1m
PVC160 i=4,5‰ L=37,8 m
PVC250 i=2,6‰ L=49,8 m
PVC160 i=4,5‰ L=3,6m
PVC160 i=4,5‰ L=28,8 m
PVC160 i=4,5‰ L=37,7 m
PVC160 i=4,5‰ L=18,3m
PE63 L=372,0 (A5)
PVC200 i=4,5‰ L=40,5 m
PVC250 i=2,6‰ L=16,6m
PVC160 i=4,5‰ L=38,2 m
PVC160 i=30‰ L=42,5 m
PVC160 i=4,5‰ L=28,6 m
PVC160 i=4,5‰ L=3,6m
PVC250 i=2,6‰ L=49,8 m
PVC250 i=2,6‰ L=45,7 m
PVC160 i=4,5‰ L=38,1m
PVC160 i=4,5‰ L=3,6m
PVC160 i=4,5‰ L=3,6m
PVC160 i=4,5‰ L=3,6