

MAPA DO CELÓW PROJEKTOWYCH w skali 1 : 500

sporządzona na podstawie mapy zasadniczej w skali 1 : 1000

Gmina: Sławno
obręb: Wrześnica
powiat: sławieński
województwo: zachodniopomorskie
arkusze mapy 6.222.11.17.1.1, 6.222.11.17.1.2, 6.222.11.17.1.3, 6.222.11.17.1.4

Usługi Geodezyjno- Kartograficzne
Tadeusz Wiczorek
ul. gen. Z. Berlinga 9
76-150 Darłowo
tel. 601 961 690
kontakt@dargo.pl
www.dargo.pl

Wykonał: Tadeusz Wiczorek

Wykonano w ramach roboty geodezyjnej:
KERG. 637 / 93 / 2010



SKALA: 1: 500
Układ współrzędnych: "2000"
Poziom odniesienia wysokości: Kronsztadt 86

Granice i nr działek ewidencyjnych według PODGIK w Sławnie
z dnia 21. 10. 2010r (oznaczone kółkami)
Pozostałe granice pozyskano metodą digitalizacji mapy
ewidencyjnej 1:5000

Mapę do celów projektowych sporządzono przy wykorzystaniu:
1. mapy zasadniczej w skali 1: 1000 (313.324.204, 313.324.252)
2. danych branżowych części ustrójstwa podziemnego
3. pomiaru zieleni, wysokości i pomników przyrody oraz pomiaru
linowych obiektów wskazanych przez projekcję
4. opracowanych geodezyjnie elementów planu zagospodarowania
Aktualność mapy do celów projektowych na dzień:
przestrzennego (linie rozgraniczające, linie regulacyjne, osie ulic)
28. 10. 2010r

Arkusz nr 1

Szkic rozmieszczenia arkuszy

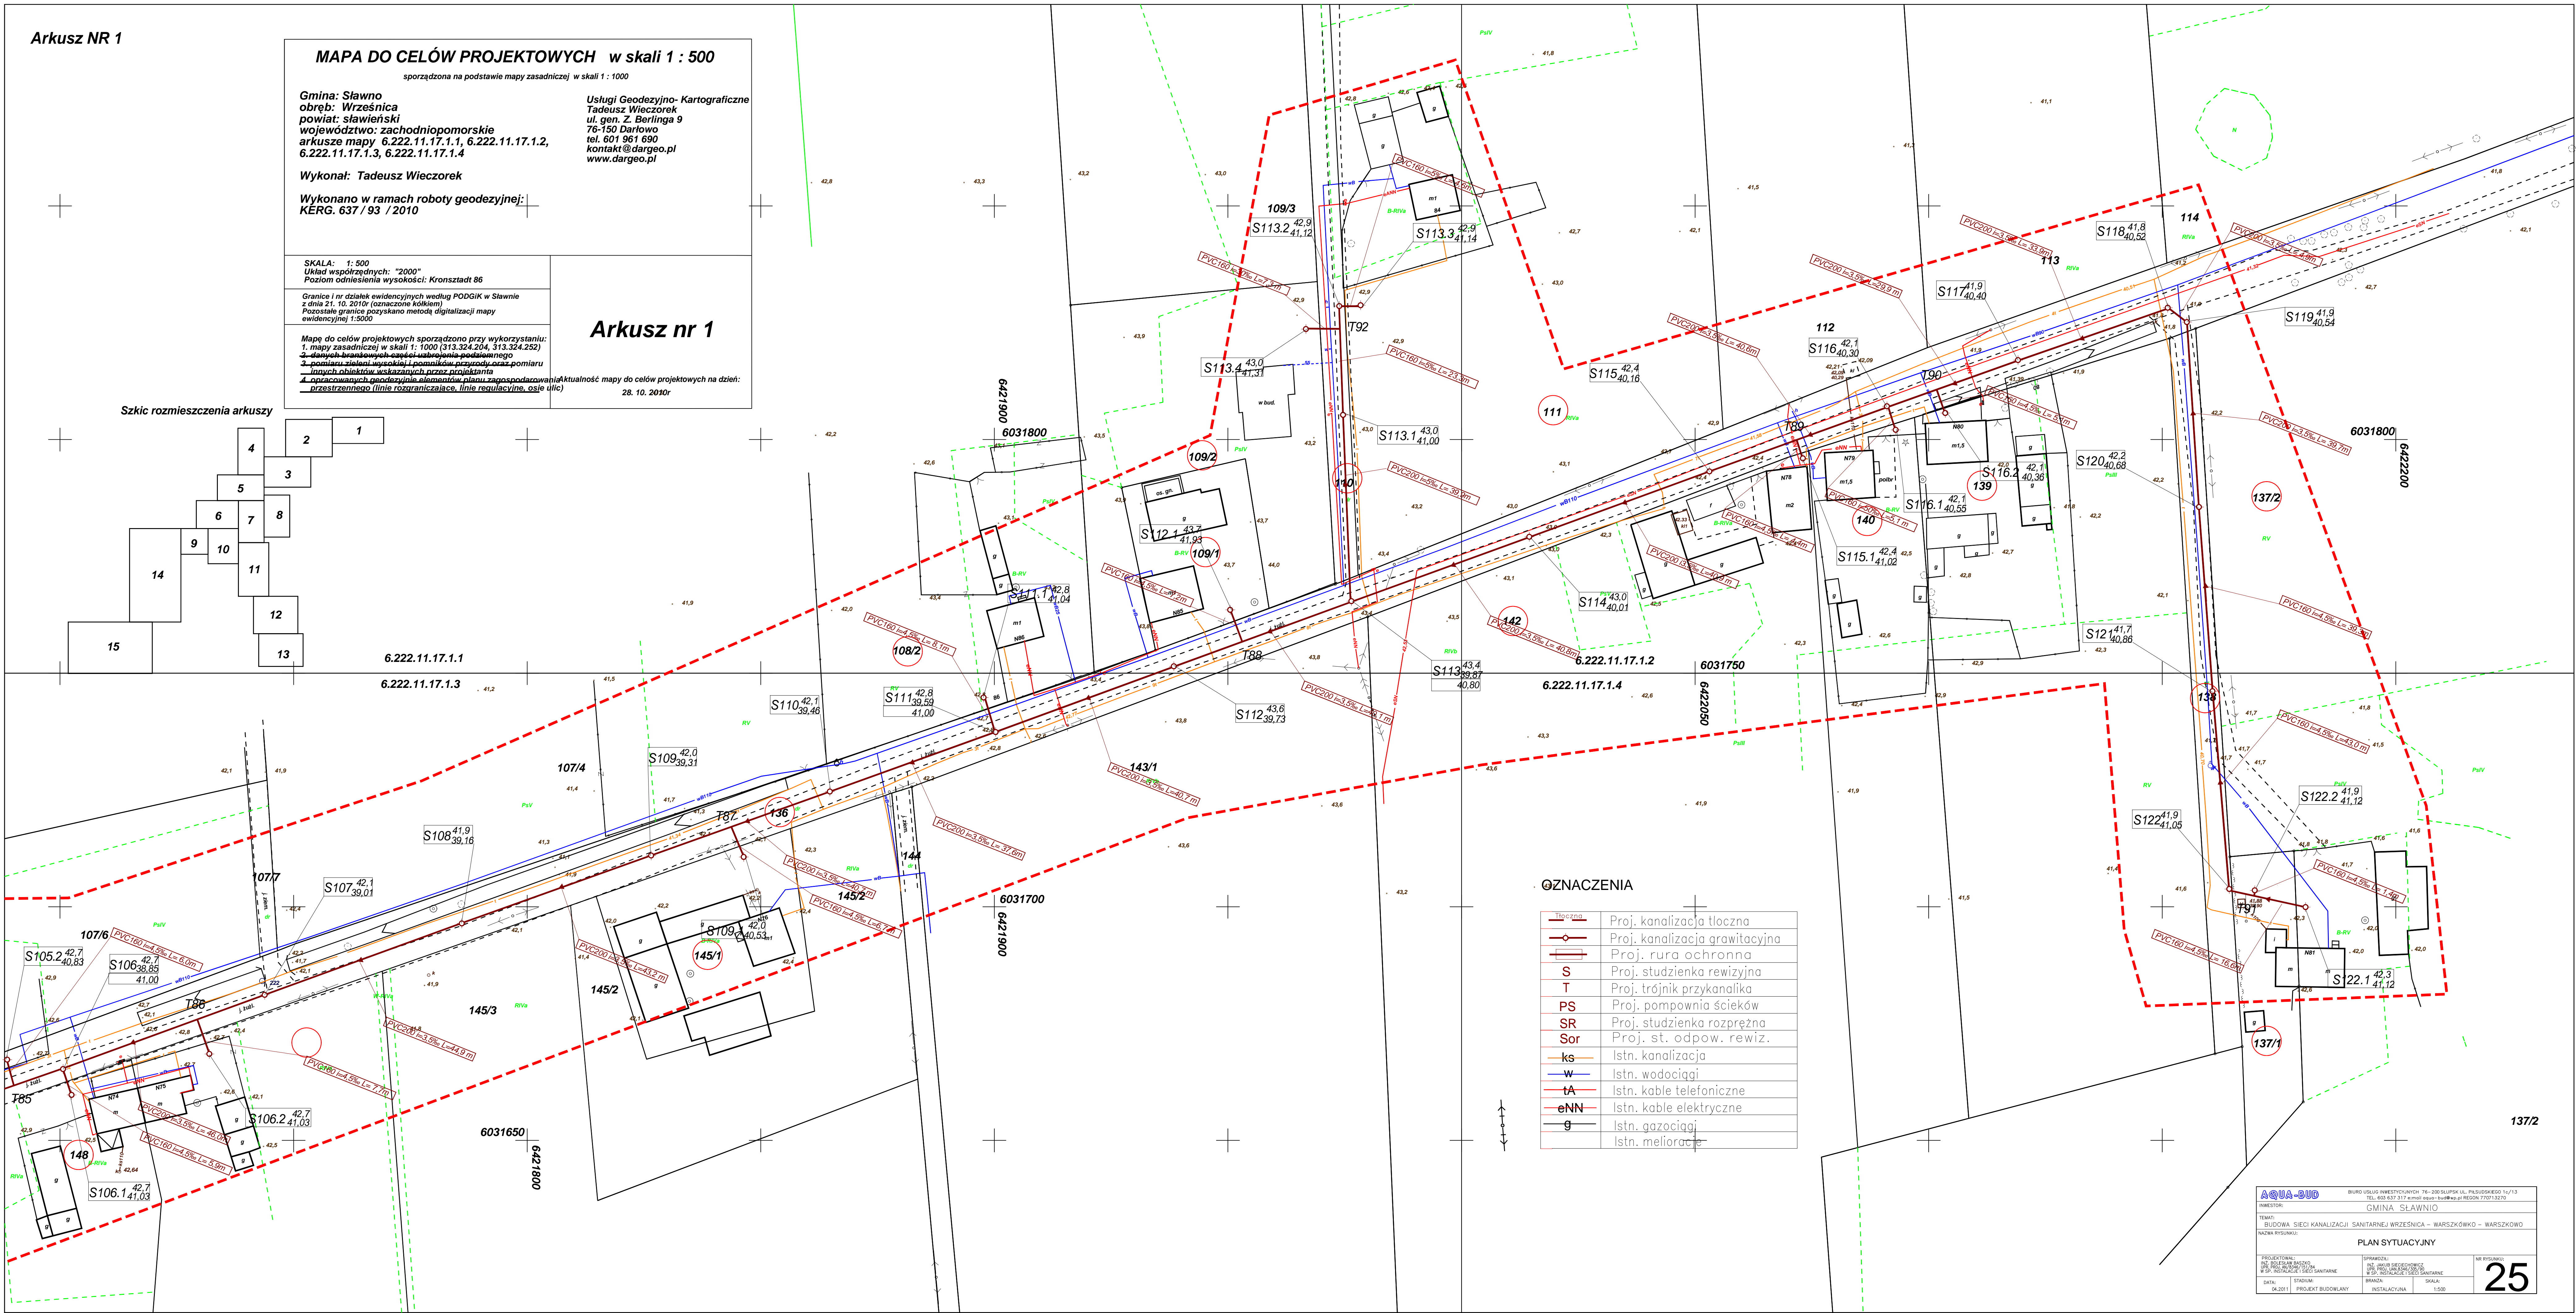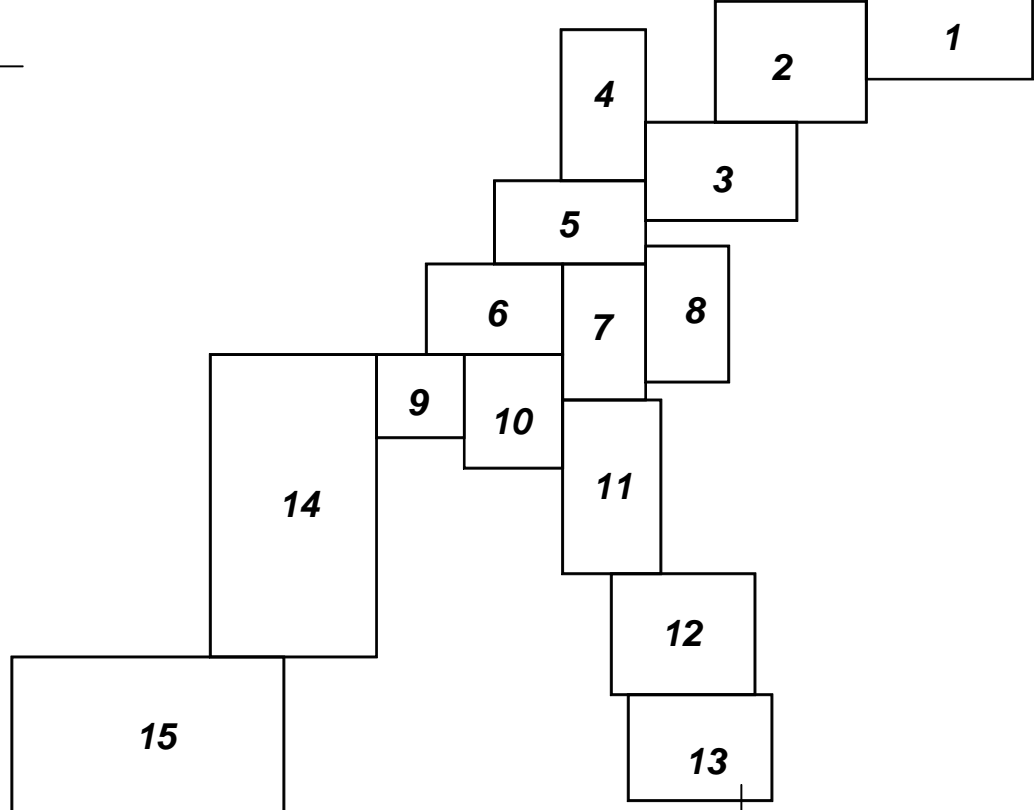

OZNACZENIA

	Proj. kanalizacja tłoczna
	Proj. kanalizacja grawitacyjna
	Proj. rura ochronna
	Proj. studzienka rewizyjna
	Proj. trójnik przykanalika
	Proj. pompownia ścieków
	Proj. studzienka rozprężna
	Proj. st. odpow. rewiz.
	Istn. kanalizacja
	Istn. wodociągi
	Istn. kable telefoniczne
	Istn. kable elektryczne
	Istn. gazociągi
	Istn. melioracje