


Oświetlenie piwnicy TB lokator
Gn. wtyczk. 230V- piwnica TB lokator
Gn. wtyczk. 230V- piwnica, pompa co TB lokator

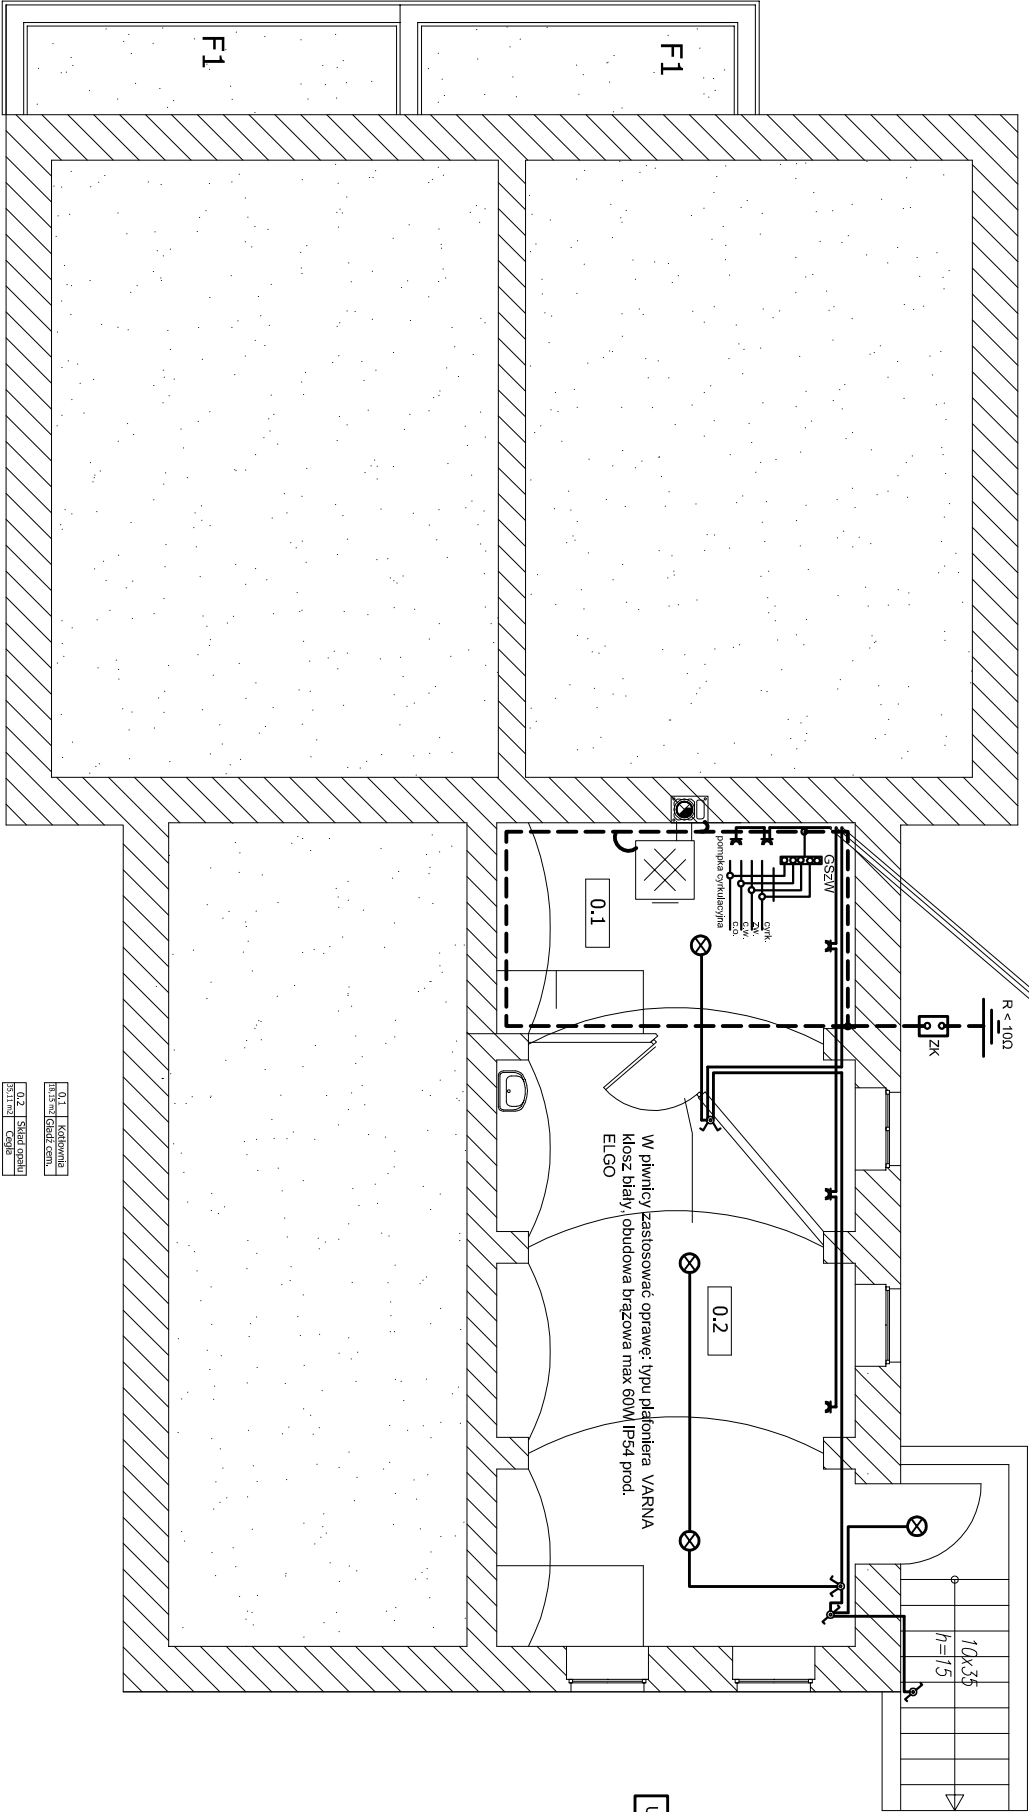


53,26 m2

INWESTOR:		Gmina Sławno ul. M.C. Skłodowskiej 9	
OBIEKT:		76-100 Sławno	
PROJEKTOWAŁ :		Przebudowa budynku Szkoły Podstawowej w Sławsku	
NR UPRAWNIEN		NR PWS	
GT- 83464177 U.W. Słupsk		NR PWS	
TACOMA RYSUNKU		SKALA	
RZUT PIWNIC		BRANZA	
INSTALACJE ELEKTRYCZNE		4	
1 : 20		E	
Data :		03. 2012c.	