


Przekrój pionowy skala 1:200/2000

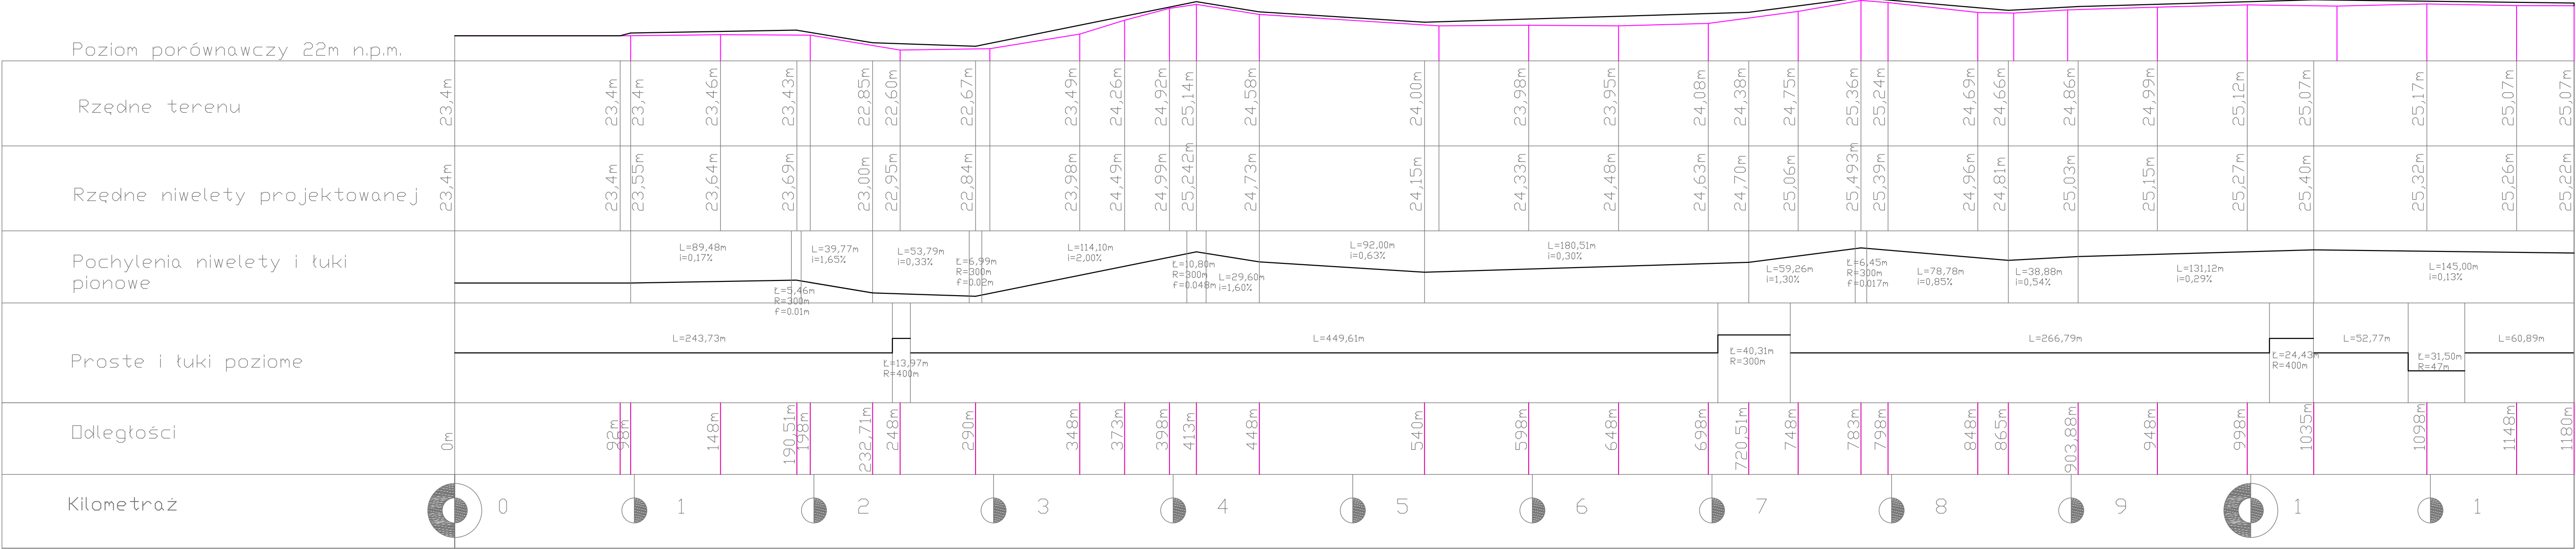

PRZEBUDOWA DROGI GMINNEJ DOJAZDOWEJ DO GRUNTÓW ROLNYCH W MIEJSCOWOŚCI STARY KRAKÓW W GMINIE SZAWNO	
Lokalizacja: m. Stary Kraków	Skala: 1200/2000
Tytuł rysunku: PRZĘKRÓJ PIONOWY	27.04.2013
Projektował: inż. Kazimierz Ziółkowski	Rysunek nr 4