


Skala 1:100

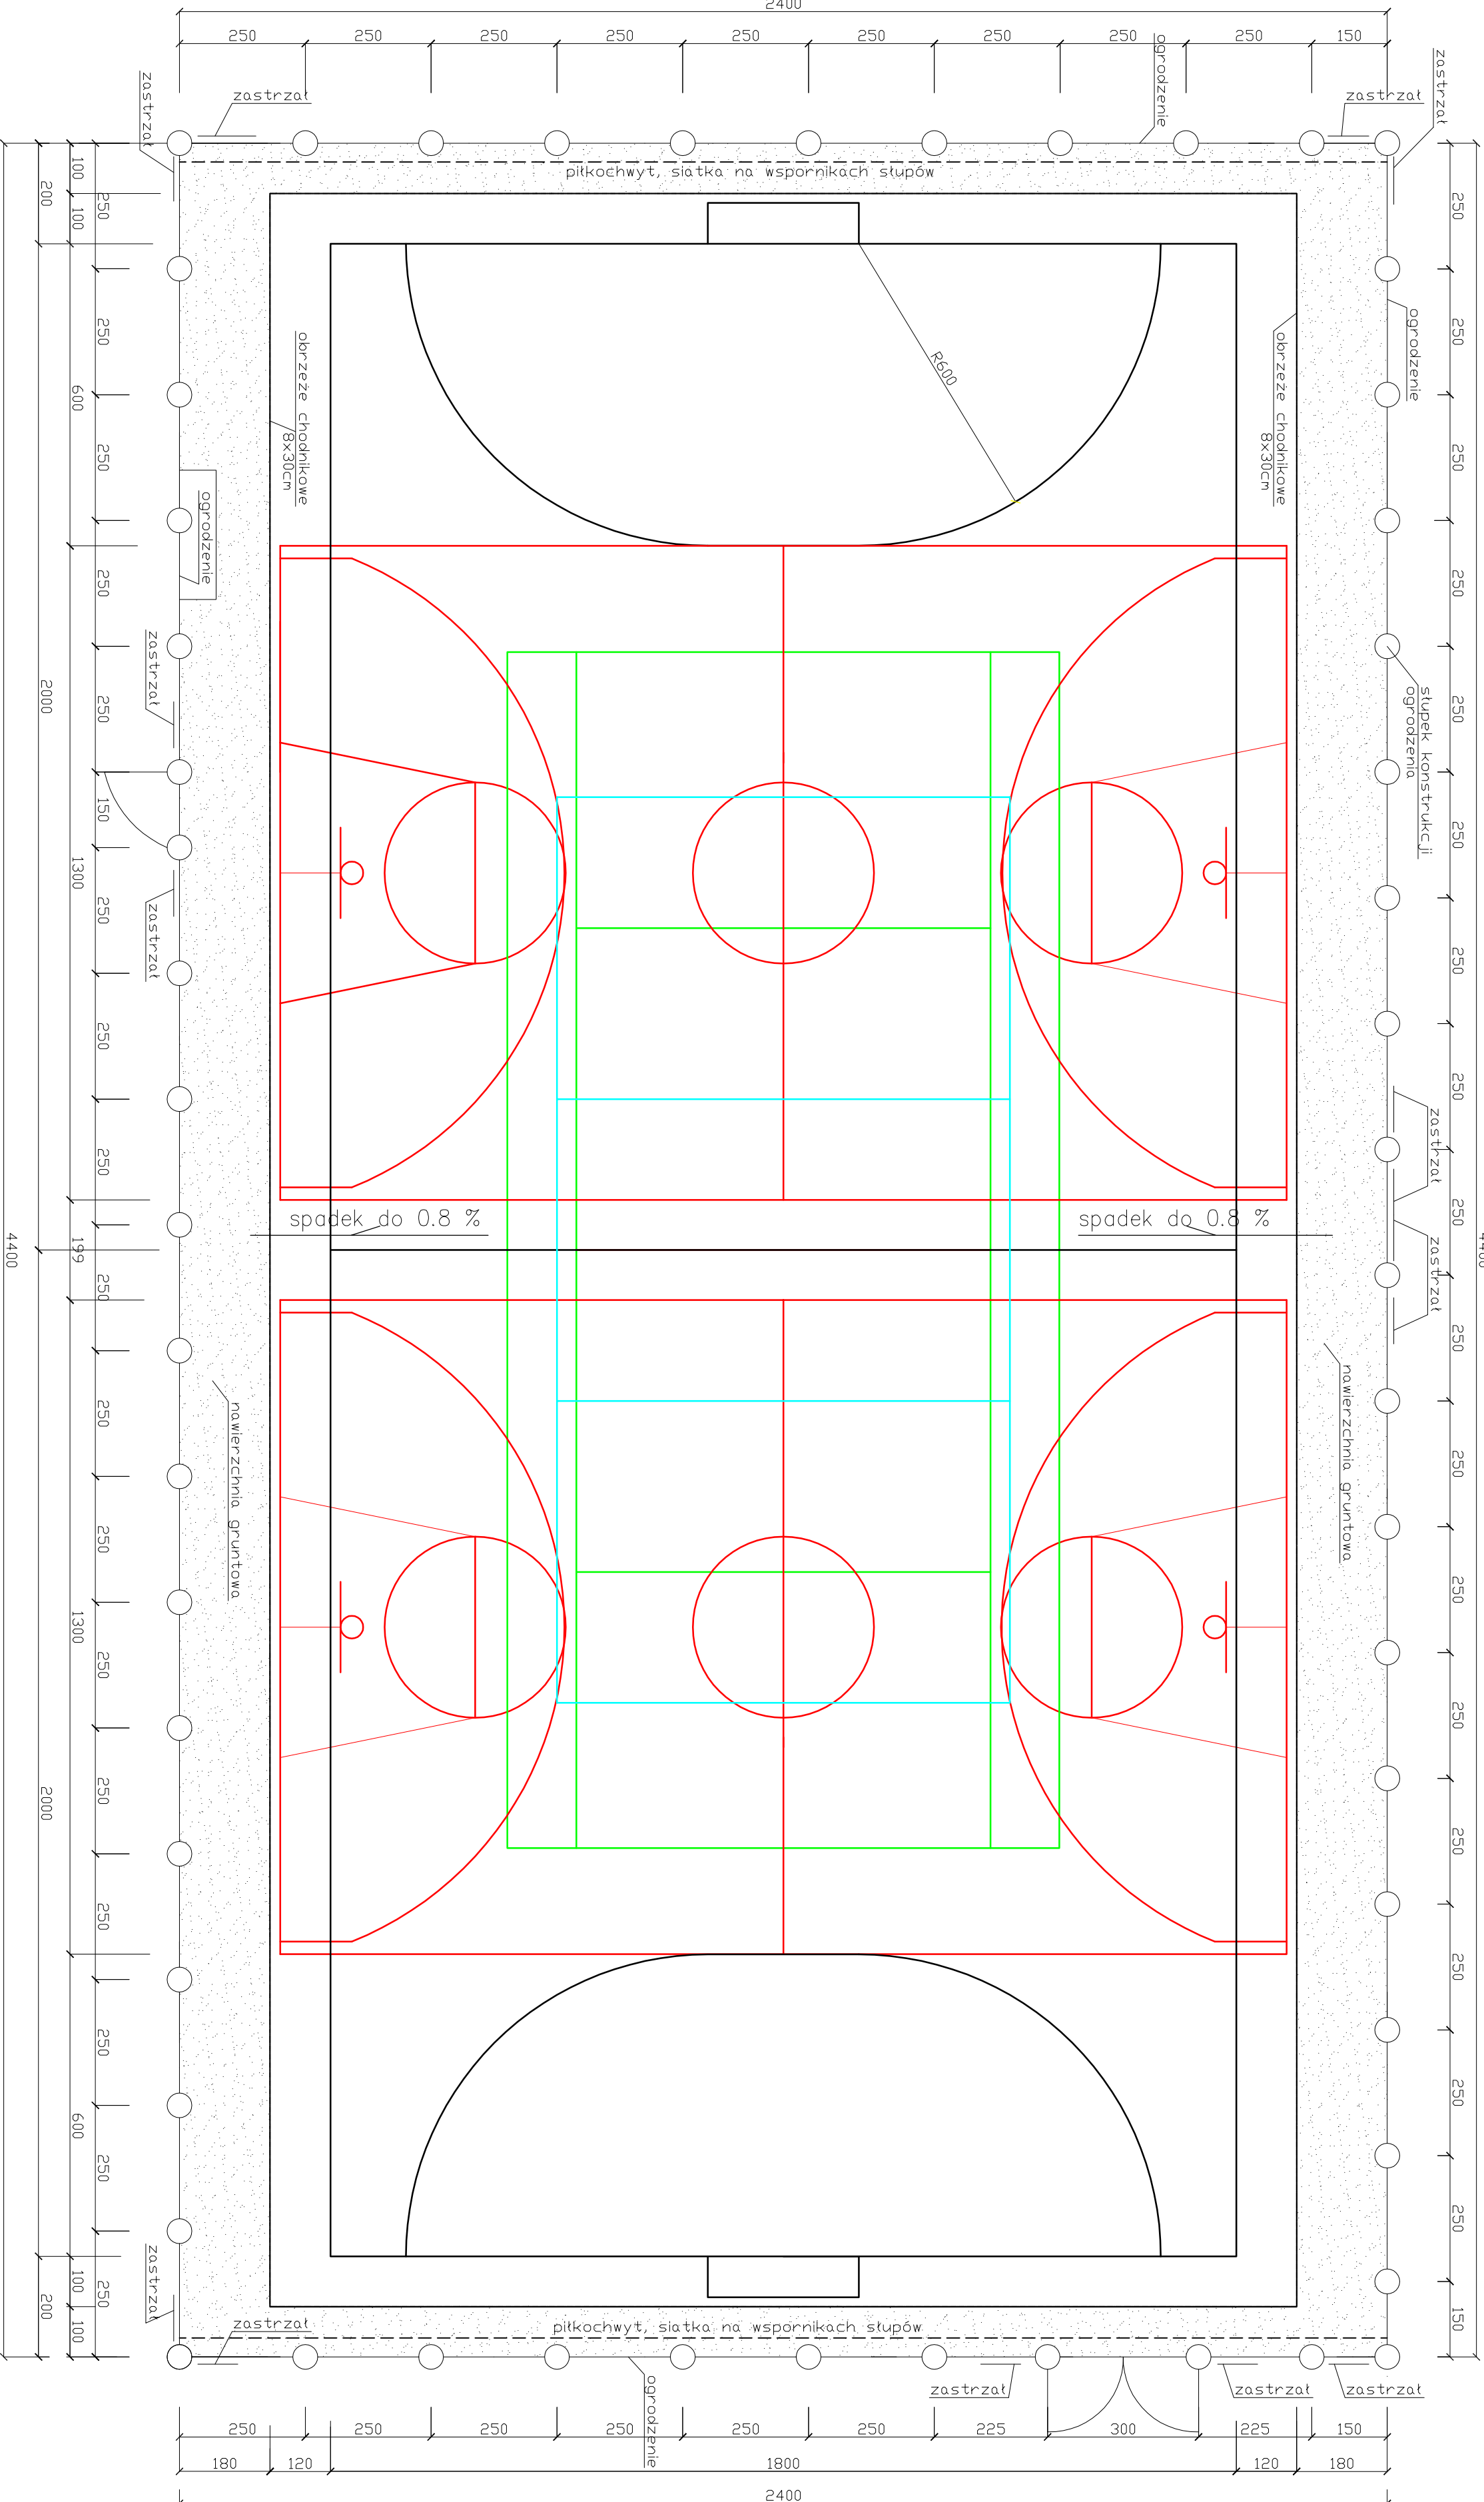

- | spis treści | spis treści |
|--|--|
| ogrodzenie | ogrodzenie |
| obrzeze chodnikowe | obrzeze chodnikowe |
| dwie boiska w układzie poprzecznym do gry w koszykówkę | dwie boiska w układzie poprzecznym do gry w koszykówkę |
| boisko do piłki nożnej 18x40 m | boisko do piłki nożnej 18x40 m |
| boisko do tenisa ziemnego 10,97x23,77 m | boisko do tenisa ziemnego 10,97x23,77 m |
| boisko do piłki siatkowej 9x18 m | boisko do piłki siatkowej 9x18 m |

Investor:	Gmina Sławno ul. Marii Curie Skłodowskiej 9, 76-100 Sławno			
Jednostka projektowa:	Zakład Usług Inwestycyjnych Kształt Komon ul. Zwycięstwa 78-5-042 Koszalin			
Temat opracowania:	Budowa i modernizacja placu zabaw dla dzieci i młodzieży			
Remont:	Typu rozbudowa	RZUT TERENU REKREACYJNEGO		
Stanowisko:	Imię i nazwisko	Nr upraw.	Podpis:	Skala:
Projektant:	mgr inż. Artur Oleksinski	PO/KO.01/902		1:100
Profilant:	mgr inż. Rafał Komon	PO/MO.03/POOS.04		
Wzrost:				
Waga:				
Temat:				
Data:				
10.2012				