


Schemat ogrodzenia, L=48mb

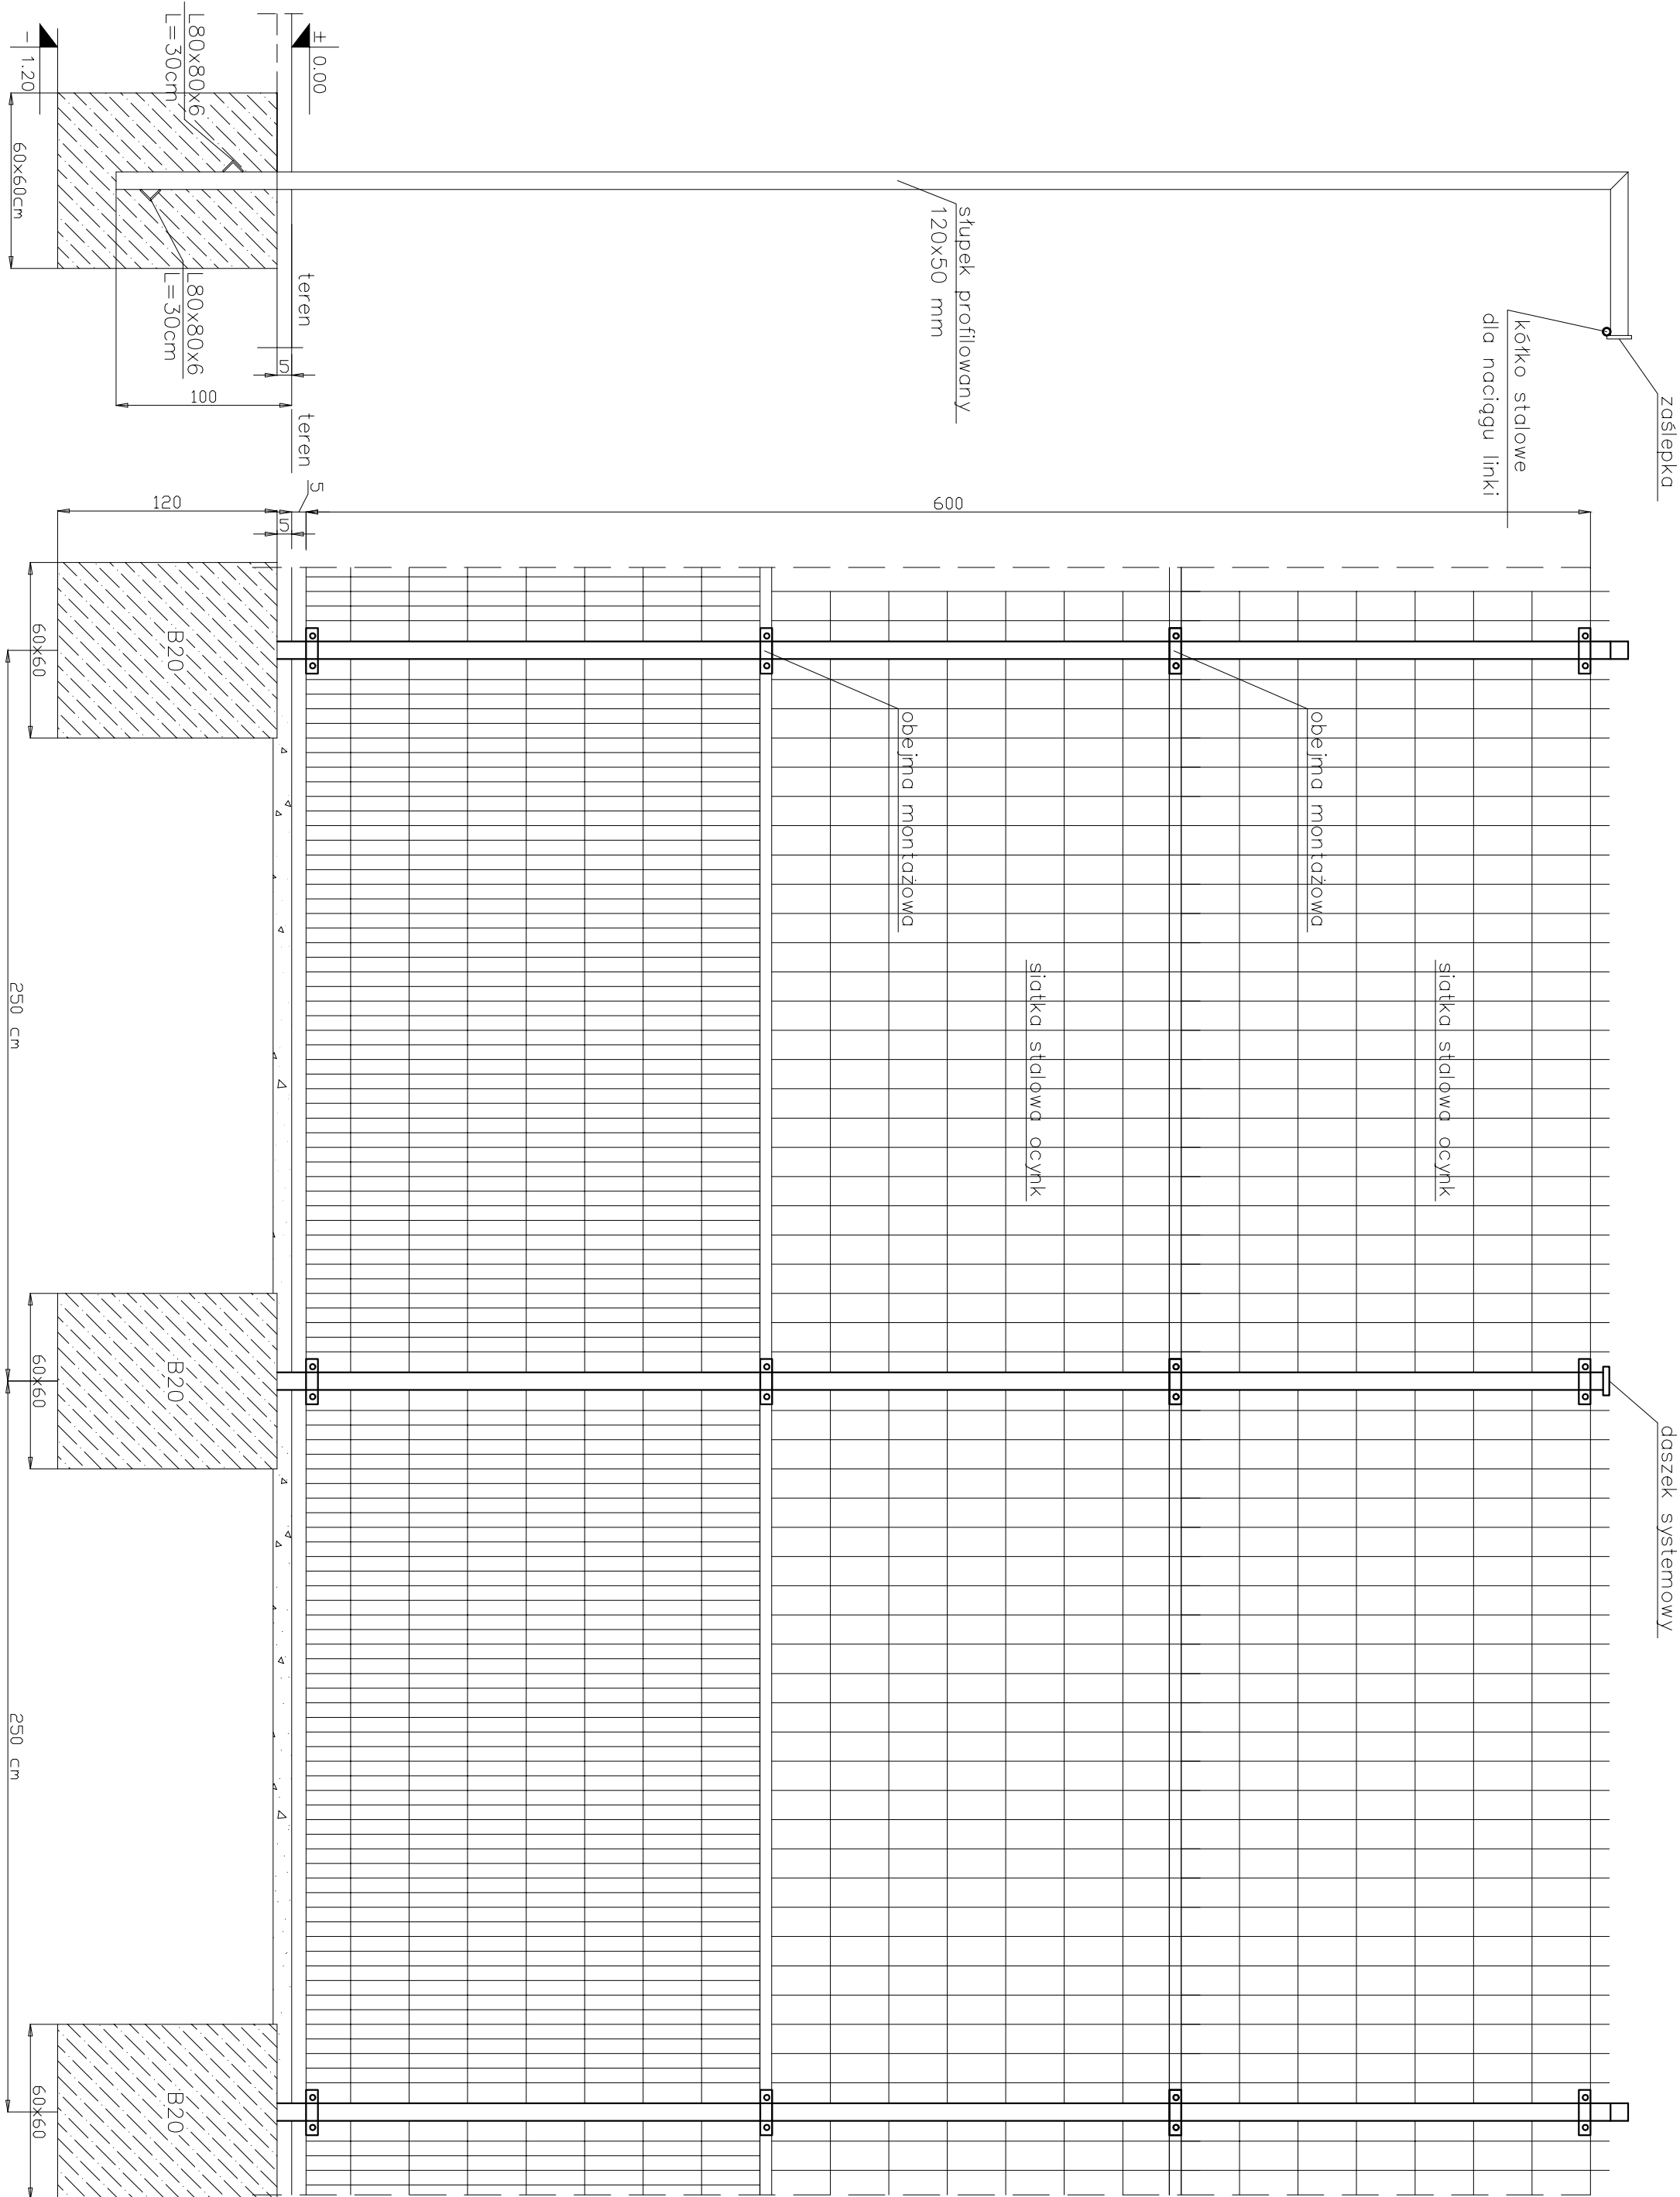

BETON B20  
STAL St3S  
Elektrody EB1.46

L80x80x6 przyspawać spoinami pochwinowymi gr. a=3mm  
Zastrykać wykończone z rury 48,3x3,6 zakotwiczone w betonie ,  
sposób kotwienia analogicznie jak słupek.

Inwestor:						Gmina Sławno ul. Marii Curie Skłodowskiej 9, 76-100 Sławno					
Jednostka projektowa:						Zakład Usług Inwestycyjnych Rafał Konon ul. Zwycięstwa 78/8 75-042 Koszalin					
Temat opracowania:						<i>Budowa terenu rekreacyjnego dla dzieci i młodzieży</i>					
Branża:						Tytuł rysunku: SCHEMAT PRZESŁA OGRODZENIA					
Stanowisko		Imię i nazwisko		Nr upraw.		Podpis:		Skala:		Nr rys.	
Projektant:		mgr inż. arch. Anna Oleksińska		PO/KK/019/02						4	
Projektant:		mgr inż. Rafał Konon		POM/0031/POOS/04						Data: 10.2012 r.	