


Profil podłużny Skala 1:1000/100

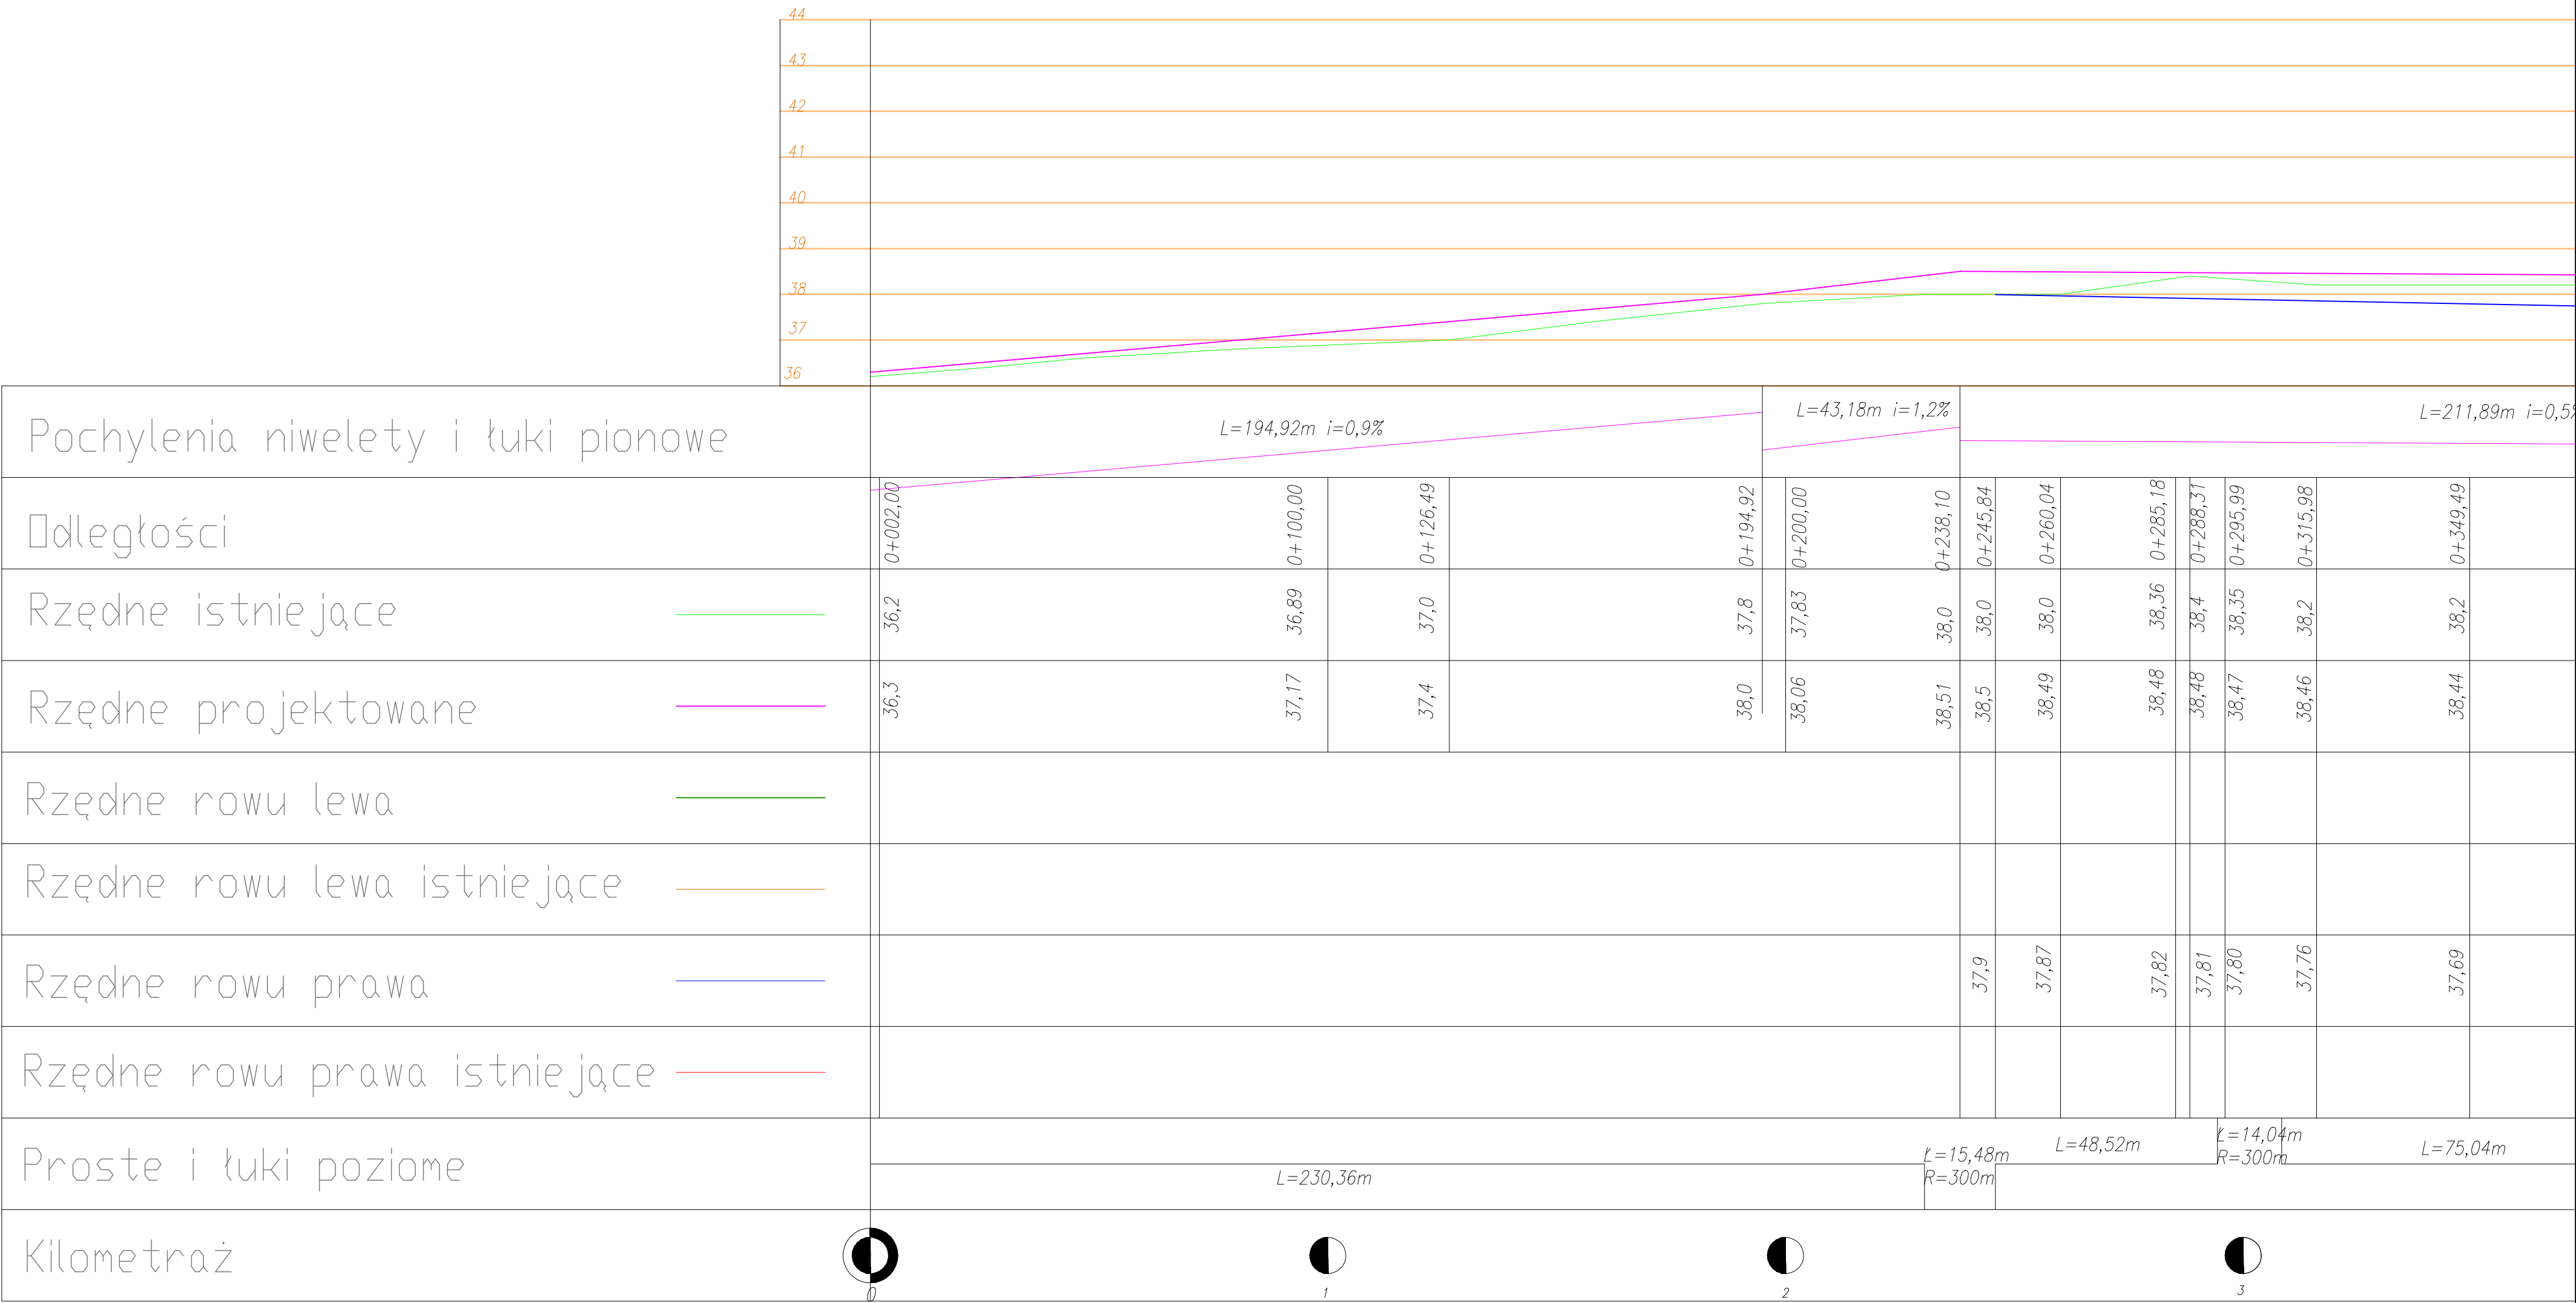

PRZEBUDOWA DRUGI GMINNEJ DOJAZDOWEJ DO GRUNTÓW ROLNYCH W MIEJSCOWOŚCI WRZEŚNICA W GMINIE SŁAWNO	
Lokalizacja: m. Wrześnica	Skala: 1:500
Tytuł rysunku: Plan sytuacyjny	25.01.2014
Projektował: inż. Kazimierz Ziółkowski	Rys. nr 3.1