


Plan Sytuacyjny Skala 1:500

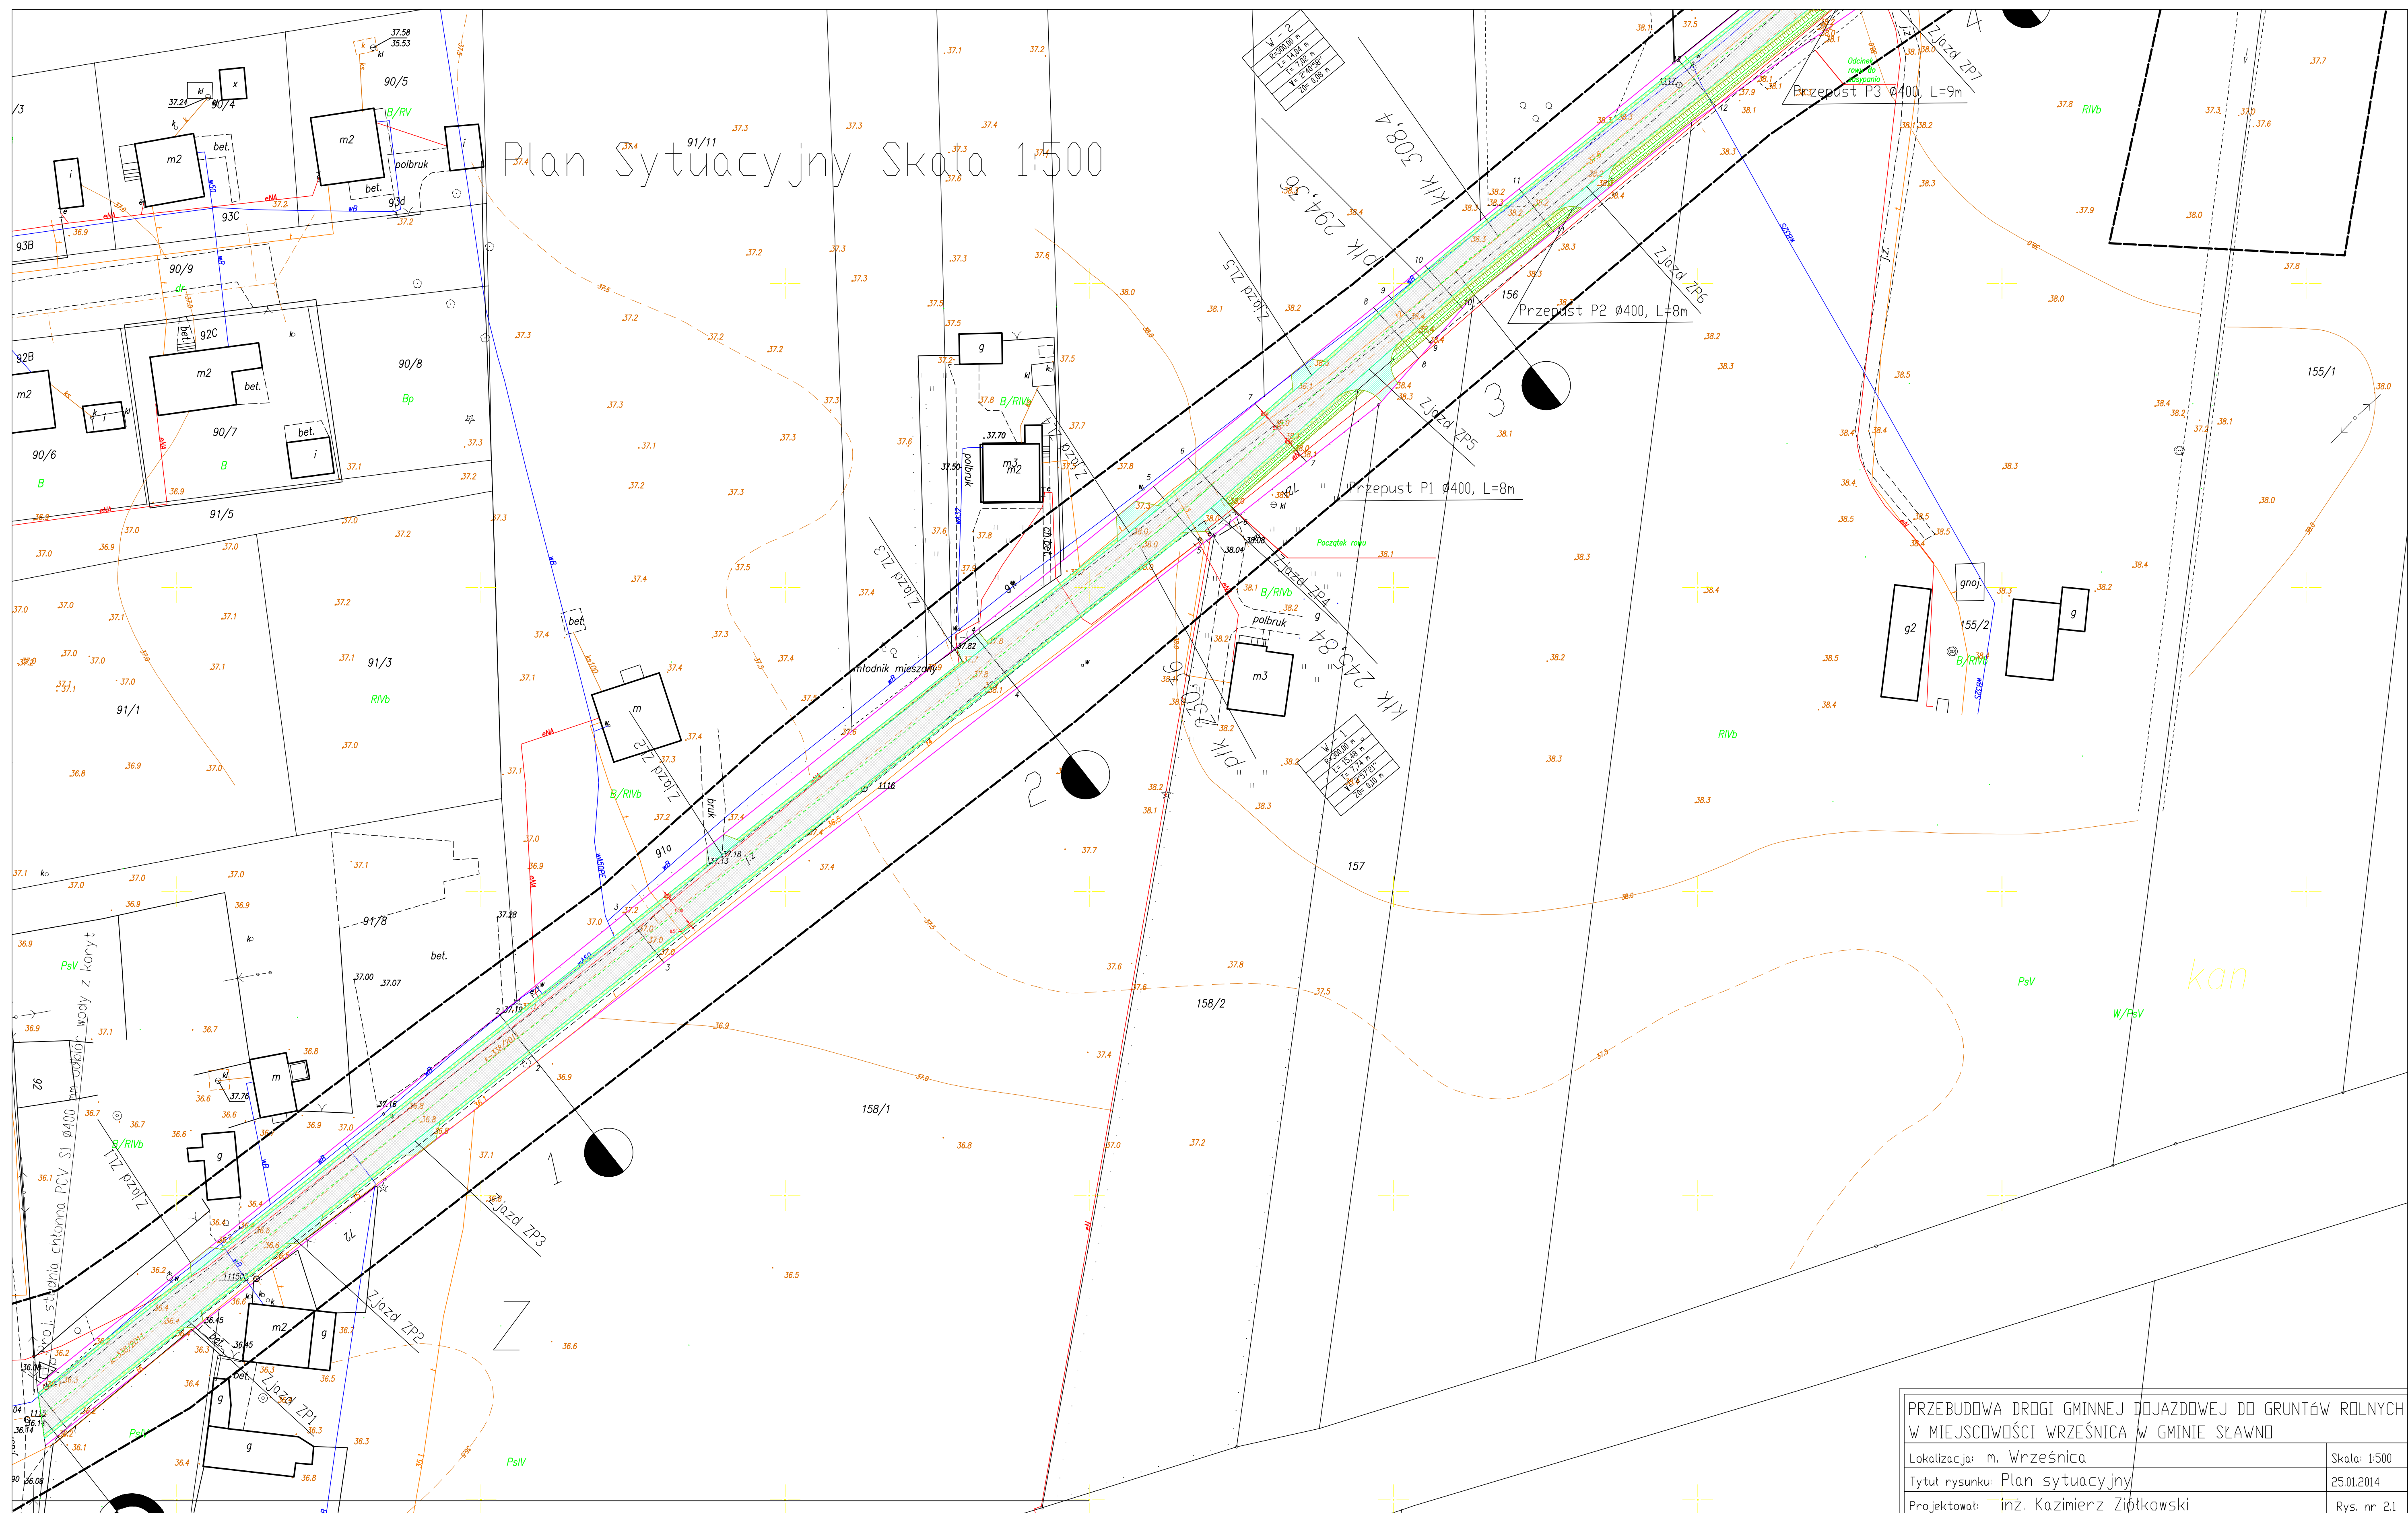

PRZEBUDOWA DRÓGI GMINNEJ DOJAZDOWEJ DO GRUNTÓW ROLNYCH W MIEJSCOWOŚCI WRZEŚNICA W GMINIE SŁAWNO		
Lokalizacja: m. Wrześnica	Skala: 1:500	
Tytuł rysunku: Plan sytuacyjny	25.01.2014	
Projektował: inż. Kazimierz Ziółkowski	Rys. nr 2.1	