


Plan Sytuacyjny Skala 1:500+

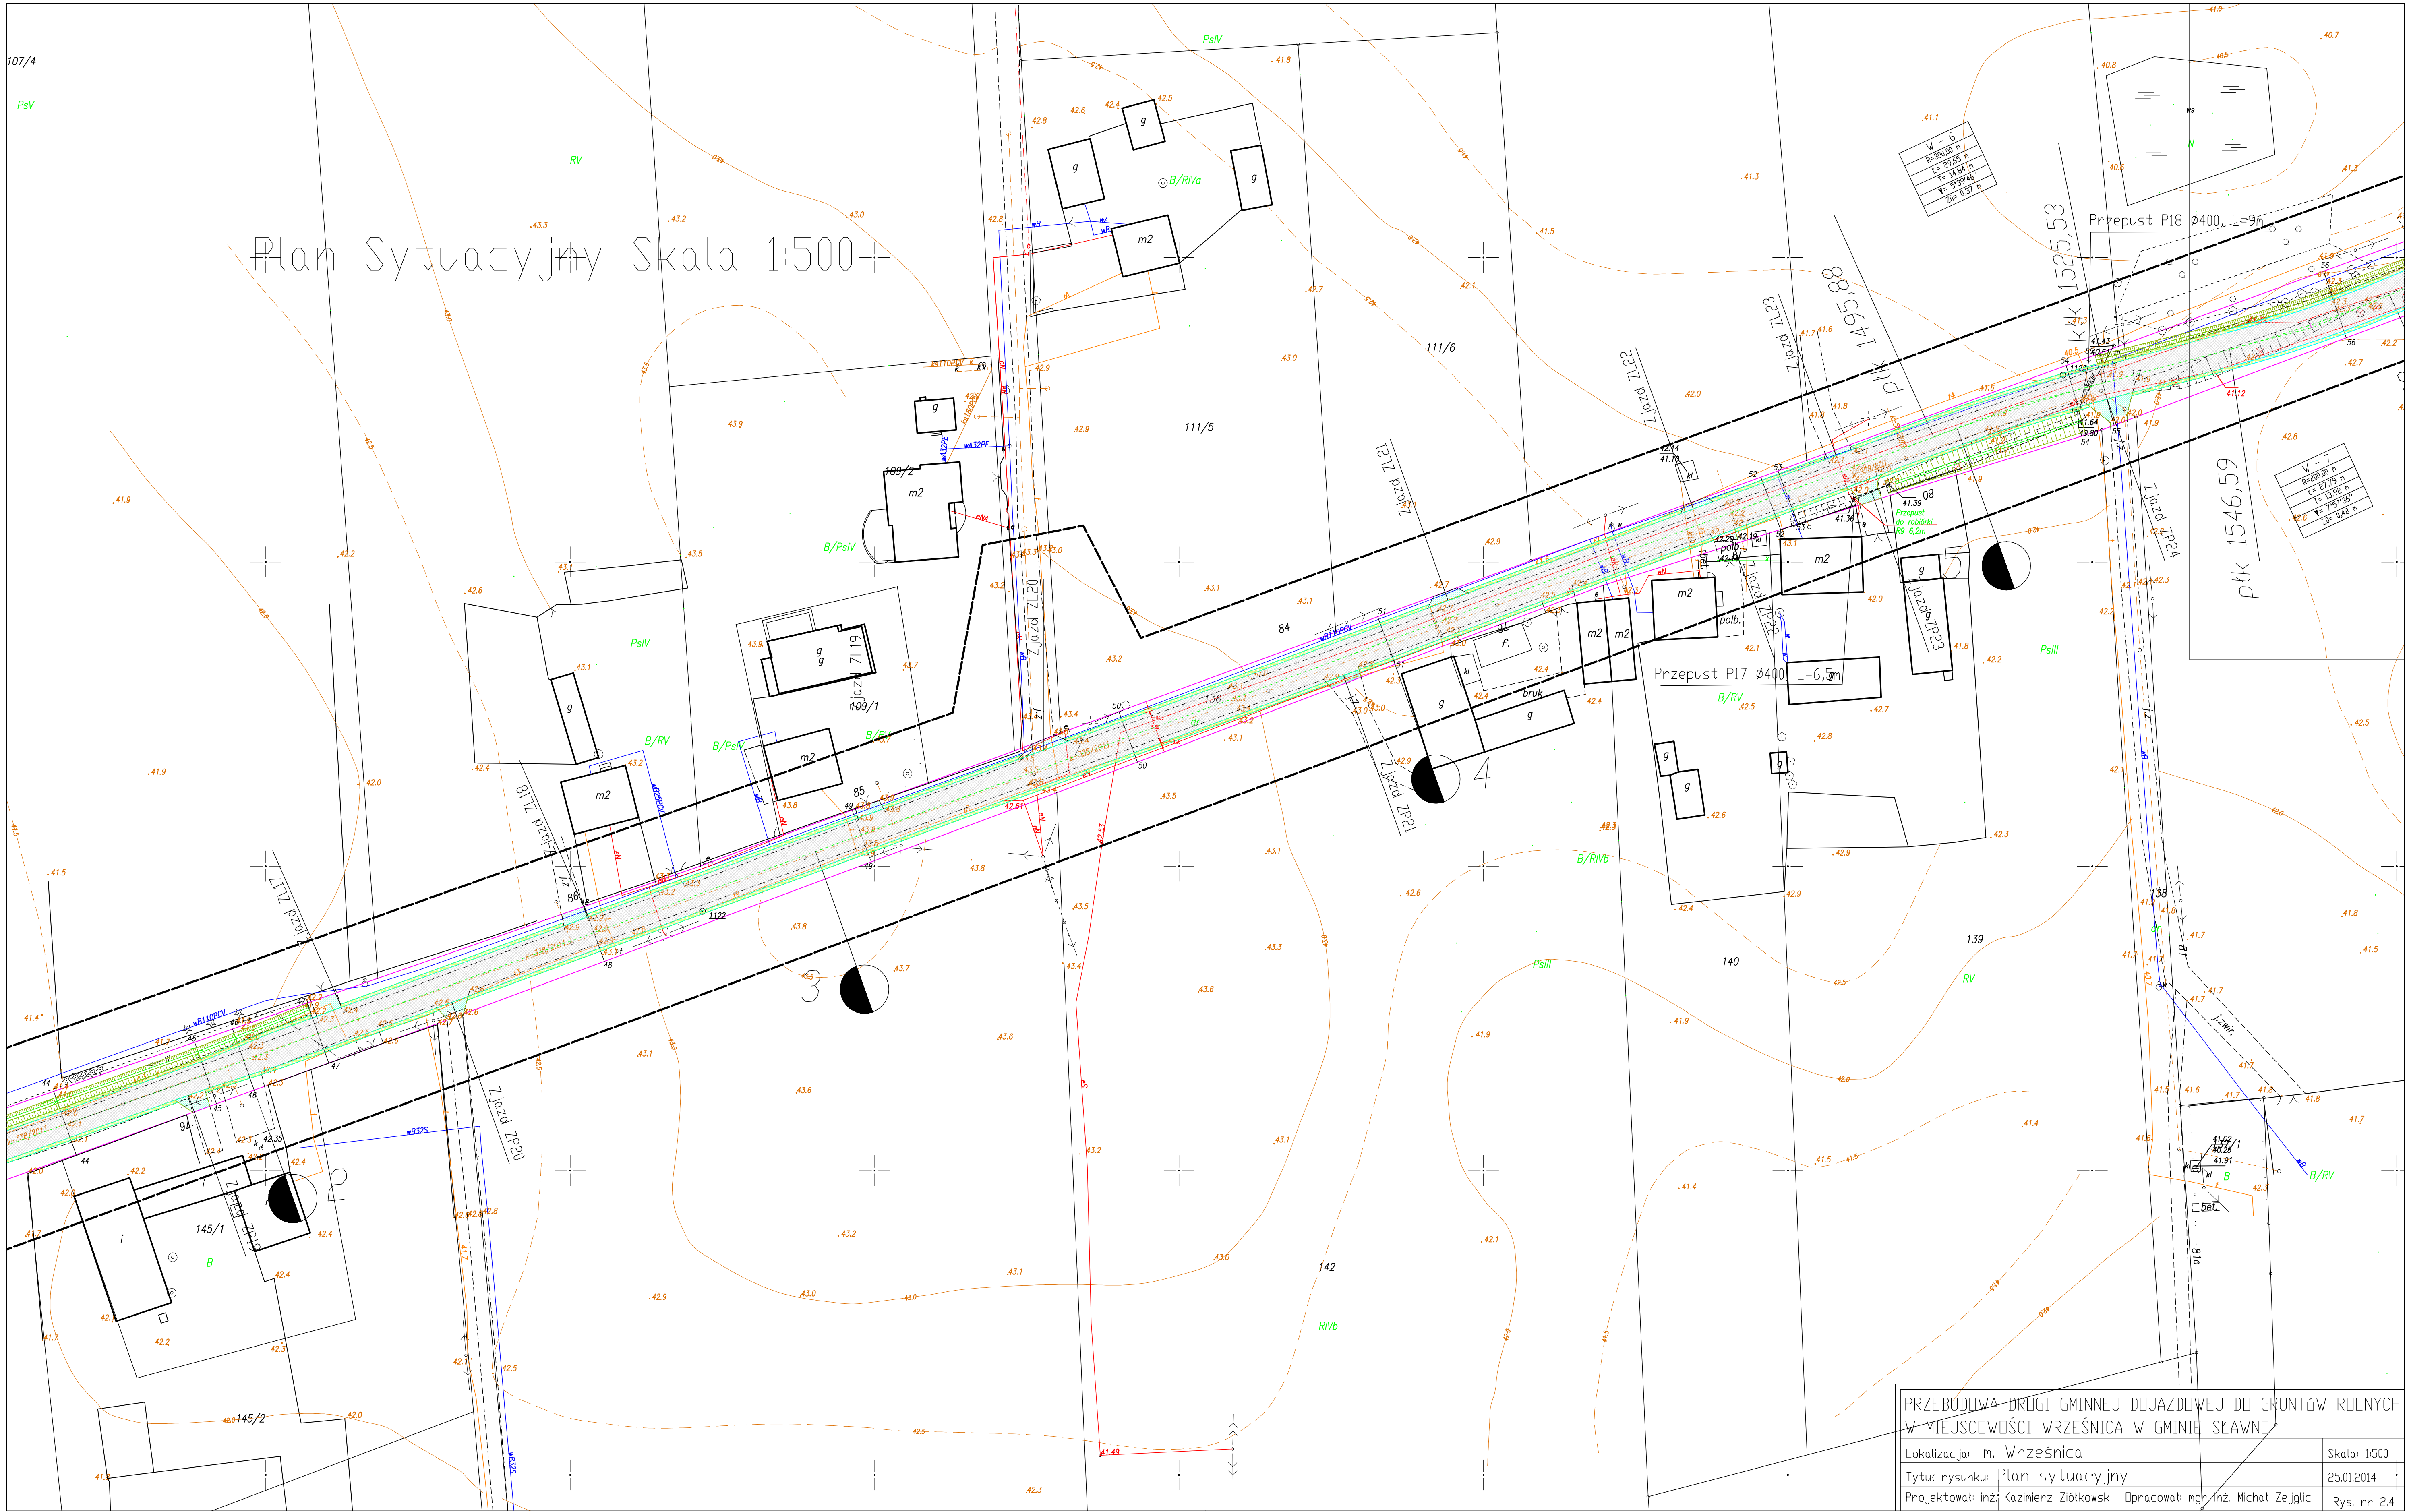

PRZEBUDOWA DRÓGI GMINNEJ DOJAZDOWEJ DO GRUNTÓW ROLNYCH W MIEJSCOWOŚCI WRZEŚNICA W GMINIE SŁAWNO	
Lokalizacja: m. Wrześnica	Skala: 1:500
Tytuł rysunku: Plan sytuacyjny	25.01.2014
Projektował: inż. Kazimierz Ziółkowski Opracował: mgr inż. Michał Zejglic	Rys. nr 2.4